


# Isikliku kasutusõigusega koormatava ala plaan (110 kV kaabel L036 Rõuste alajaama haru)

Pärnu maakond, Lääneranna vald, Kõmsi küla  
10 Risti-Virtsu-Kuivastu-Kuressaare tee 19501:002:1550  
Reg. osa 14379050  
Piiranguala ID 190398

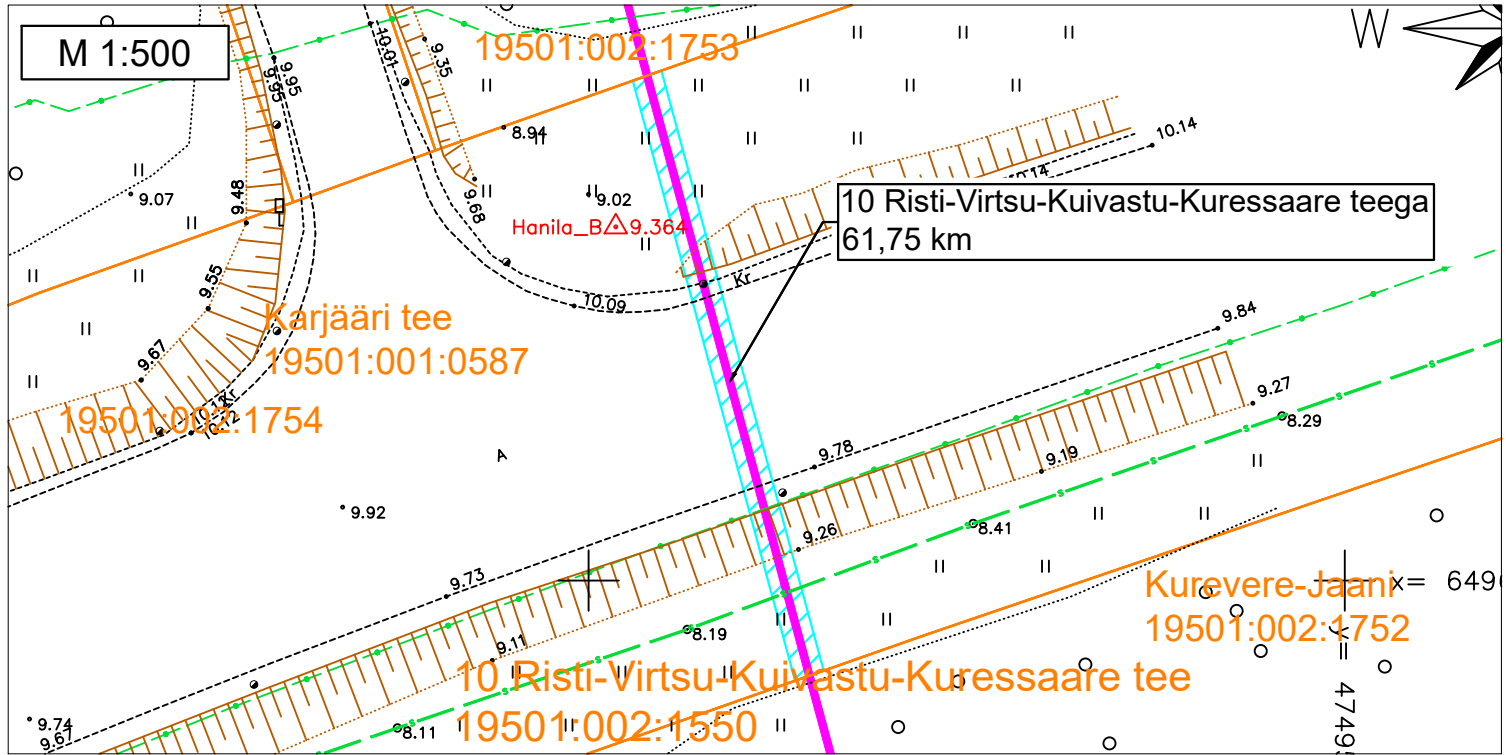

Kinnistu registriosa number	Katastriüksuse tunnus, nimi ja sihtotstarve	Kaabelliini asukoht riigitee suhtes	Plaanil näidatud IKÕ ala pindala m <sup>2</sup>
14379050	10 Risti-Virtsu-Kuivastu-Kuressaare tee 19501:002:1550 Transpordimaa 100%	61,75 KM	82 m <sup>2</sup>

**Tingmärgid**

- Katastriüksuse piir
- 110kV kaabelliin
- Isikliku kasutusõigusega koormatav ala

TELLUJA		PEATOÖVÕTJA		Koordinaadid: L-EST '97 SÜSTEEMIS Kõrgused: EH2000 süsteemis Geodeetiline alusplaan:	
 <b>ÕHENDAME ENERGIAD</b> Elering AS Kadaka tee 42 12915 Tallinn +372 715 1222 info@elering.ee		 <b>LEONHARD WEISS</b> LEONHARD WEISS OÜ Veske 8, 11415 Tallinn Telefon +372 601 2285 E-post estonia@leonhard-weiss.com www.leonhard-weiss.ee Registrikood 12083348		PROJEKTI NIMETUS L036 Rõuste haru ja L170 Lihula-Virtsu 110kV õhuliinide põhiprojekt	
AMET		NIMI		ERIOOSA PROJEKTI NIMETUS	
PROJEKTEERIJAJA		M.Kapanen		Rõuste alajaama haru L036 110 kV kaabelliini põhiprojekt	
KINNITAJA				OBJEKTI ASUKOHT (ADDRESS)	
INSENER				Pärnu maakond, Lääneranna vald	
PROJEKTIJUHT		H.Luik		JOONISE NIMI	
Koostatud / trükitud:		23.07.2024 / 23.07.2024		Isikliku kasutusõiguse plaan 10 Risti-Virtsu-Kuivastu-Kuressaare tee	
Faili nimi:		10 Risti-Virtsu-Kuivastu-Kuressaare tee.pdf		MÕÕTKAVA	
				M 1:500	
				TOO NR	
				10541K1	
				JOONISE TAHIS	
				-	
				STAADIUM	
				Põhiprojekt	