


# Isikliku kasutusõiguse seadmise plaan

IKO ala pos nr	Registriosaka nr, KV kood	Katastriüksuse tunnus, nimi ja sihtotstarve	Ala pindala (m2)
1	8250650, KV73623	56801:001:0507; 19278 Sindi-Lodja-Silla tee transpordimaa	28

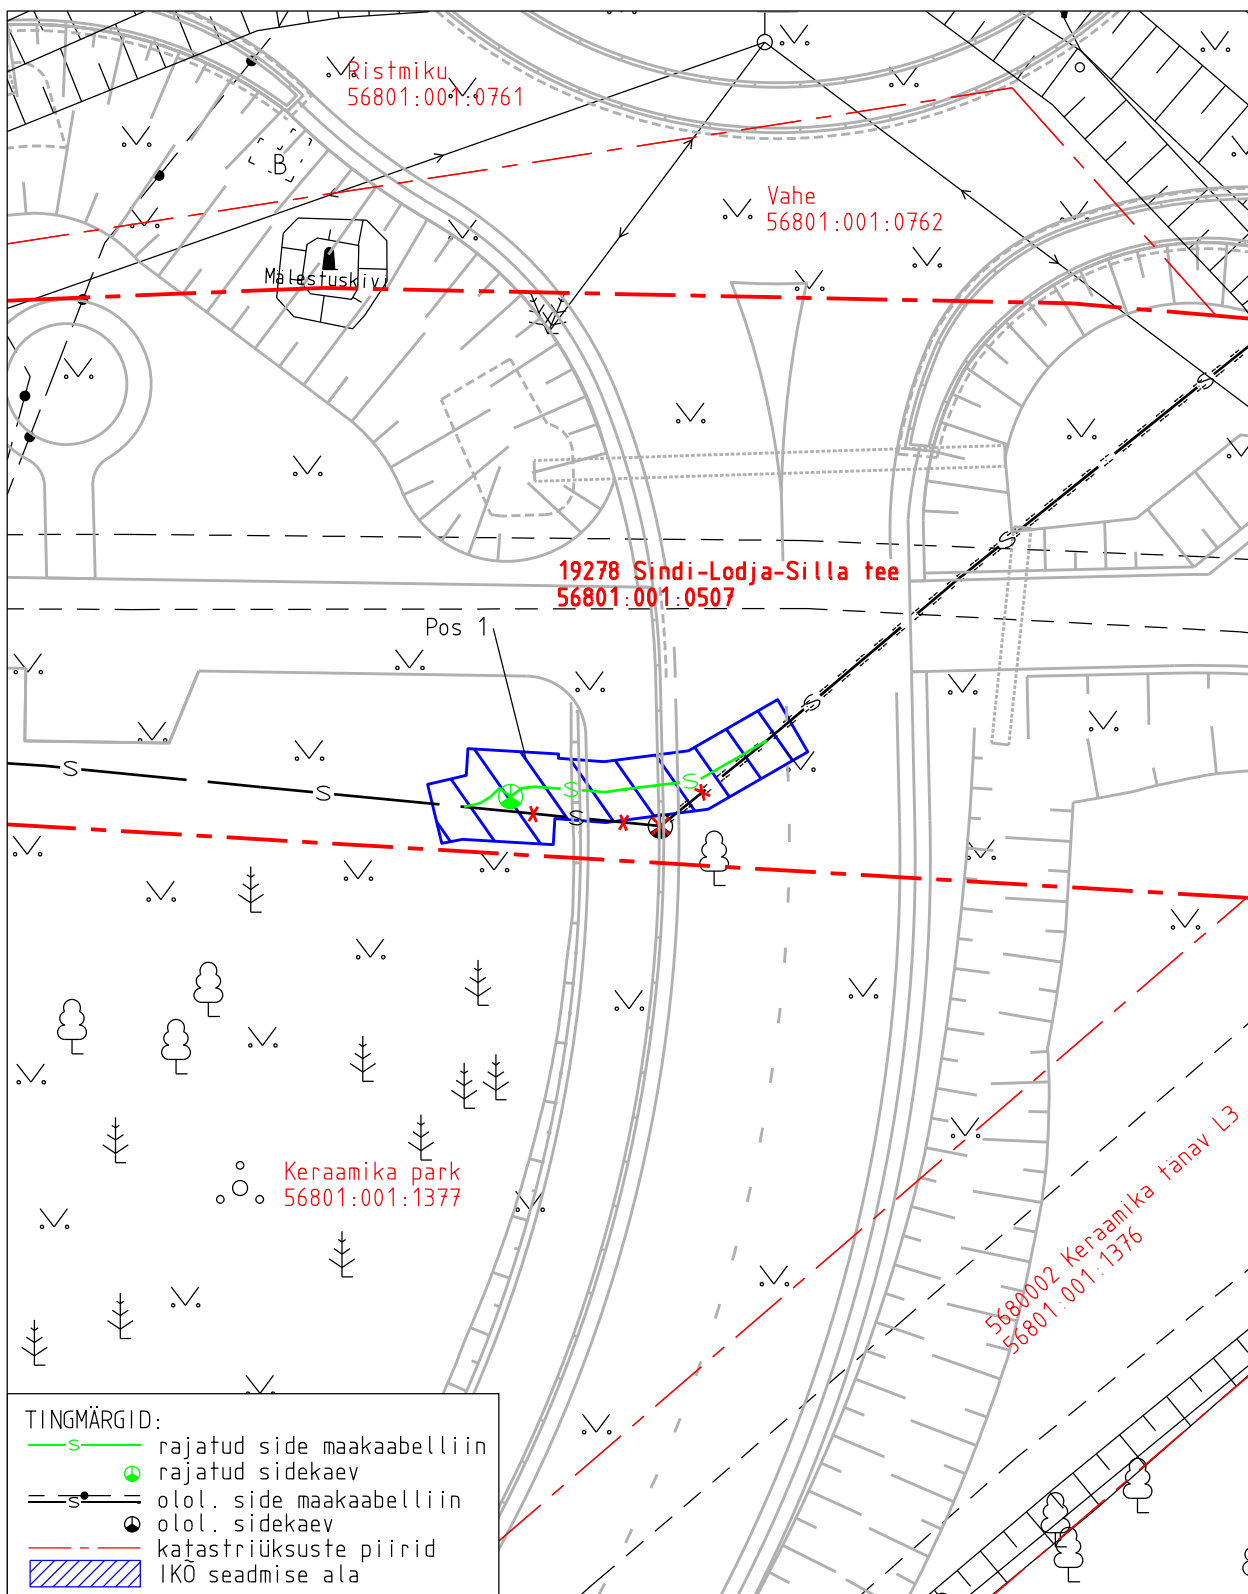

Projekti nimetus	Pärnu maakond, Pärnu linn, Paikuse alev, Sindi-Lodja sild. Sidevarustus	Töö nr	23029
Projekti koostaja	Roadplan OÜ	Plaani koostaja	A. Jankovskaja
Mõõtkava	1:250	Leht	1-1
Kuupäev	30.09.2025		