


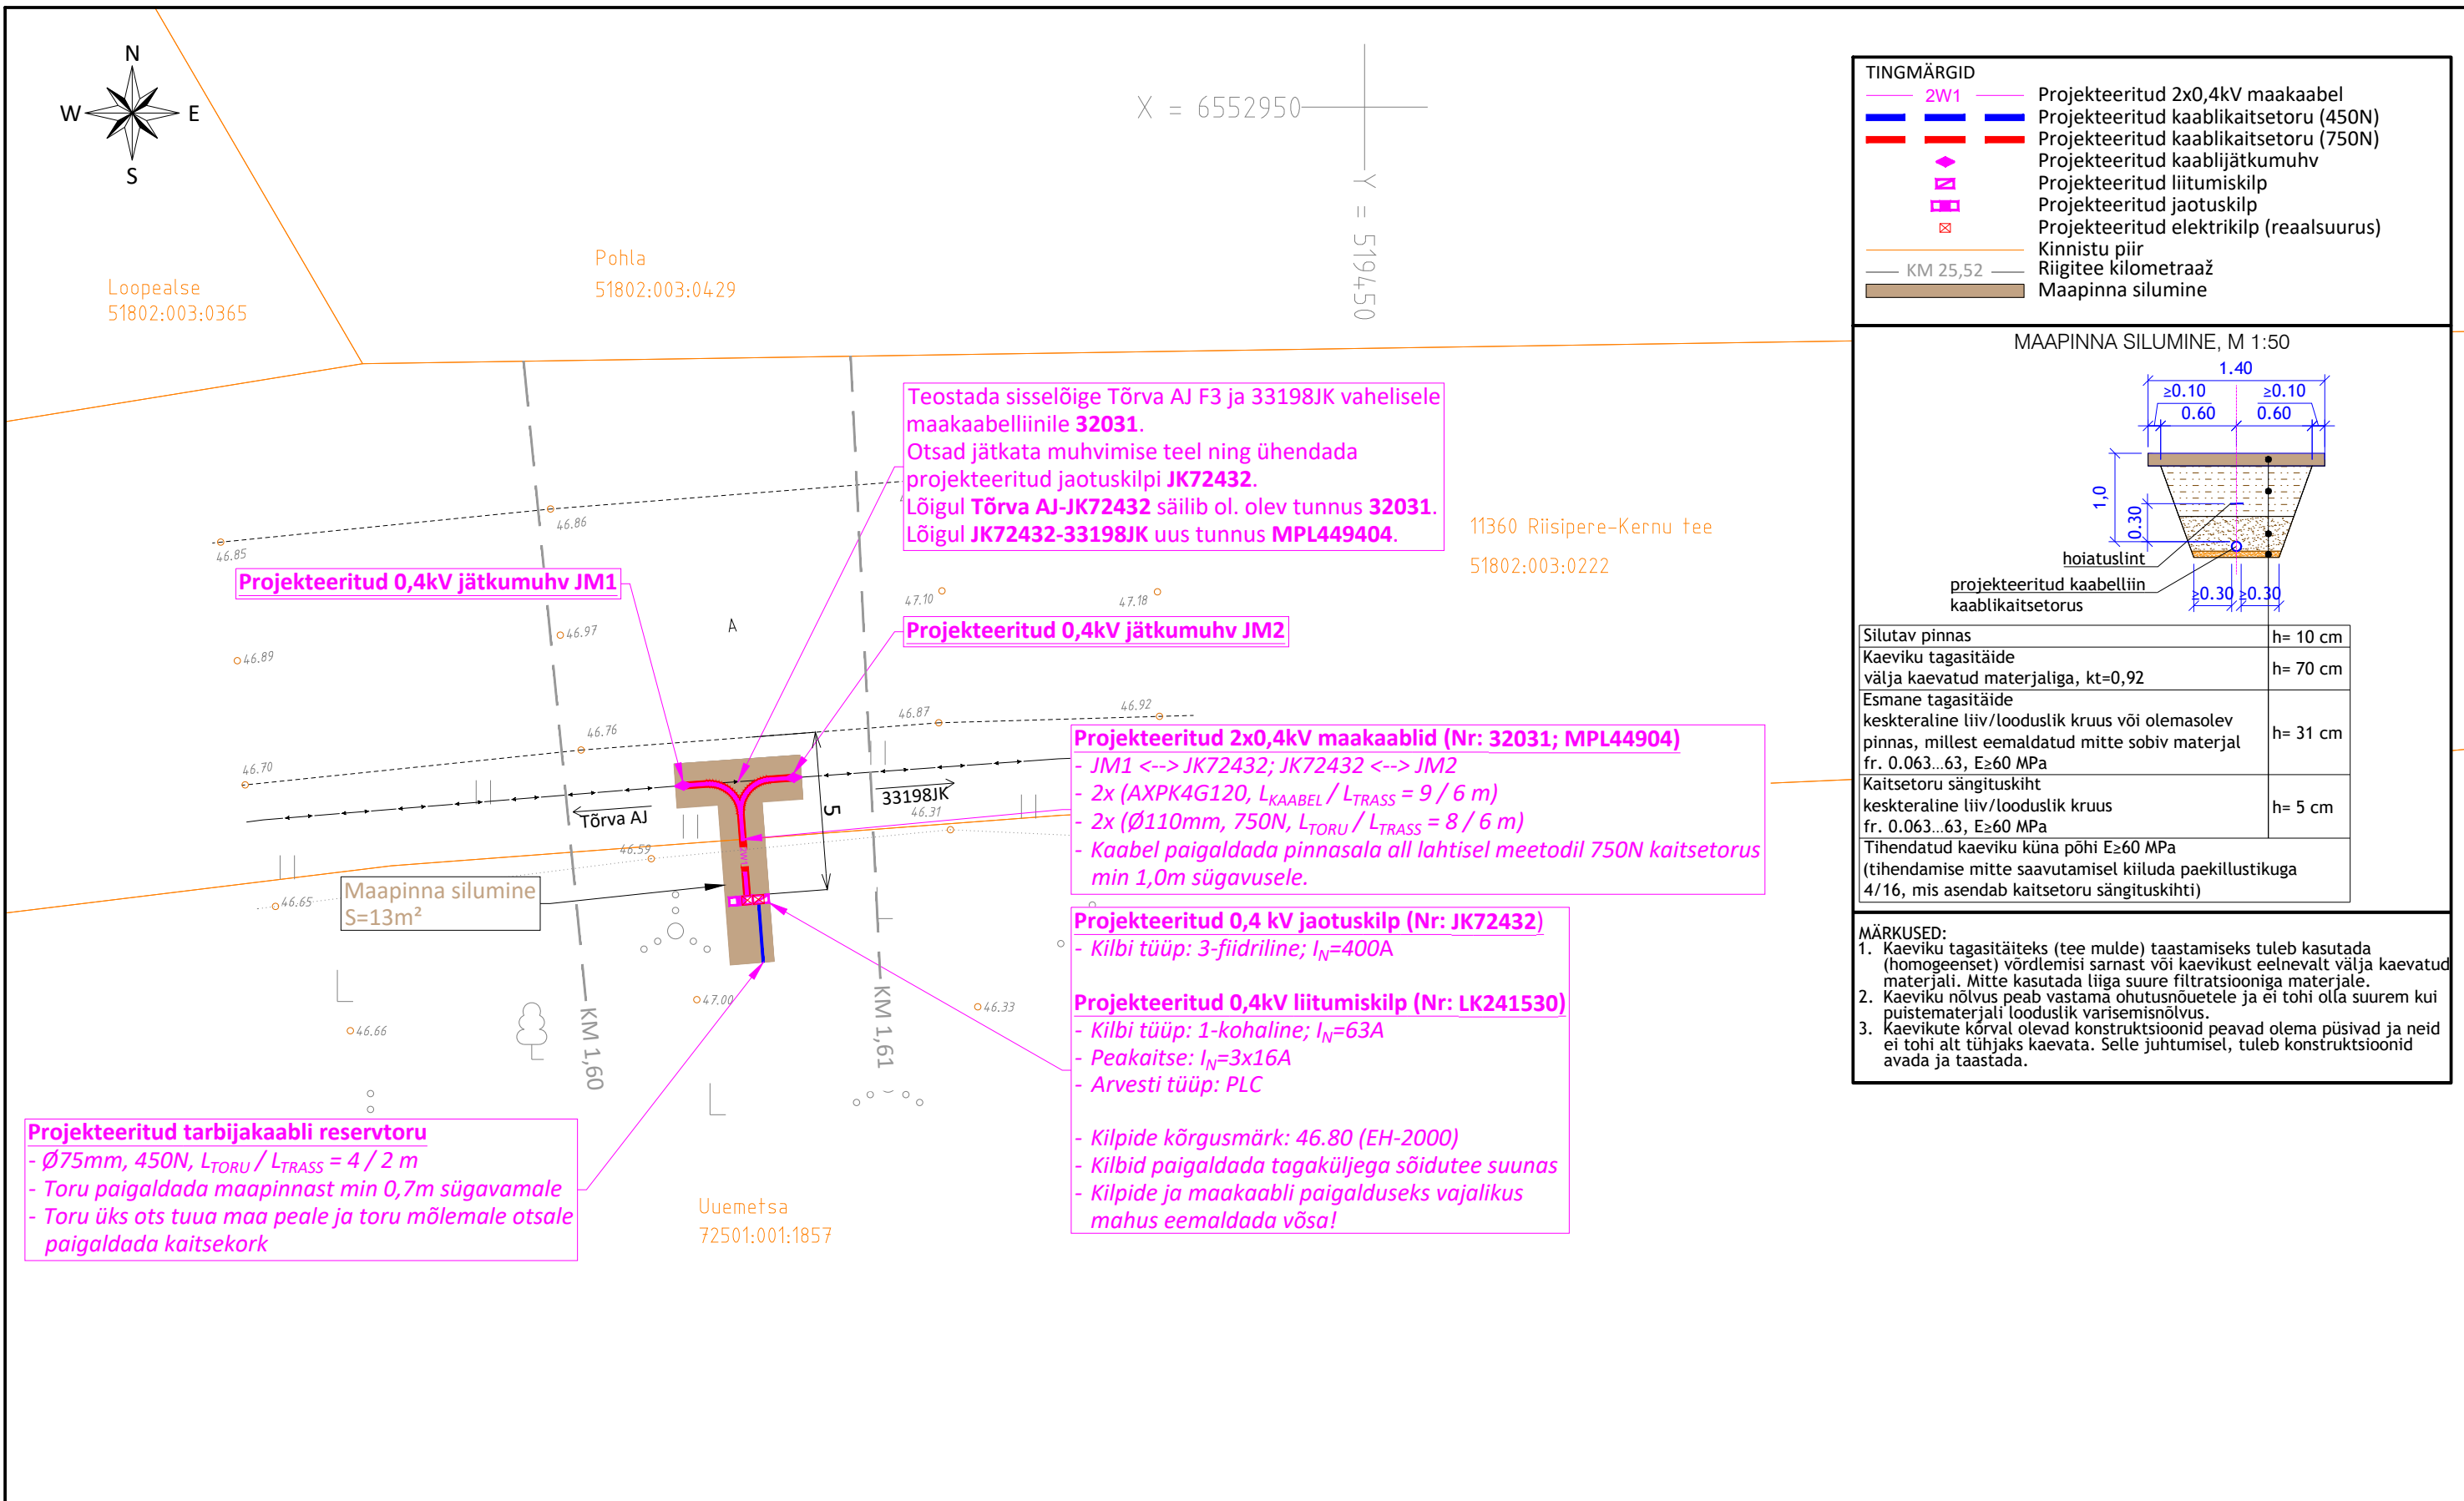

MÄRKUSED:

1. Projekt on koostatud lähtuvalt Elektrilevi OÜ lähteülesandest nr: 515729.

2. Projekti asendiplaani koostamiseks on kasutatud:

- Geodeetilist alusplaani: Geoalus OÜ; töö nr: 26-G261; kuupäev: 06.2026.

- Koordinaadid L-Est'97, kõrgused EH2000 süsteemis.

3. Kaablite paigaldamisel teiste tehnorajatiste kaitsetsoonides lähtuda vastava tehnorajatise kaitsevööndis tegutsemise korrast.

4. Kaablite ristumisel teiste tehnorajatiste trassidega tagada normide kohased vahekaugused.

5. Riigitee maal on kõrvalekalded kooskõlastatud projektist keelatud.

Tellijä:

Elektrilevi OÜ

Staadium:

Tööprojekt

Koostas:

K. Peetmaa

Vastutav spetsialist:

K. Peetmaa

Proj. kood:

LC5343

Töö nr:

26\_2118

Joonis:

Asendiplaan

Töö nimetus:

Uuemetsa kinnistu liitumine elektrivõrguga

Aadress:

Ürjaste küla, Saue vald, Harju maakond

LC5343\_TP\_EL-4-01\_v01\_Asendiplaan

Joonise nr:

EL-4-01

Mõõtkava:

1:200 / A3

Leht:

1/1

Versioon:

v01

Kuupäev:

09.07.2026

E-SERVICE

ELEKTRITÖÖD

Salve 2a Tallinn 11612

Tel: (+372) 6 701 066

www.eservice.ee

Elektritööde reg nr:

EL10360030-0001