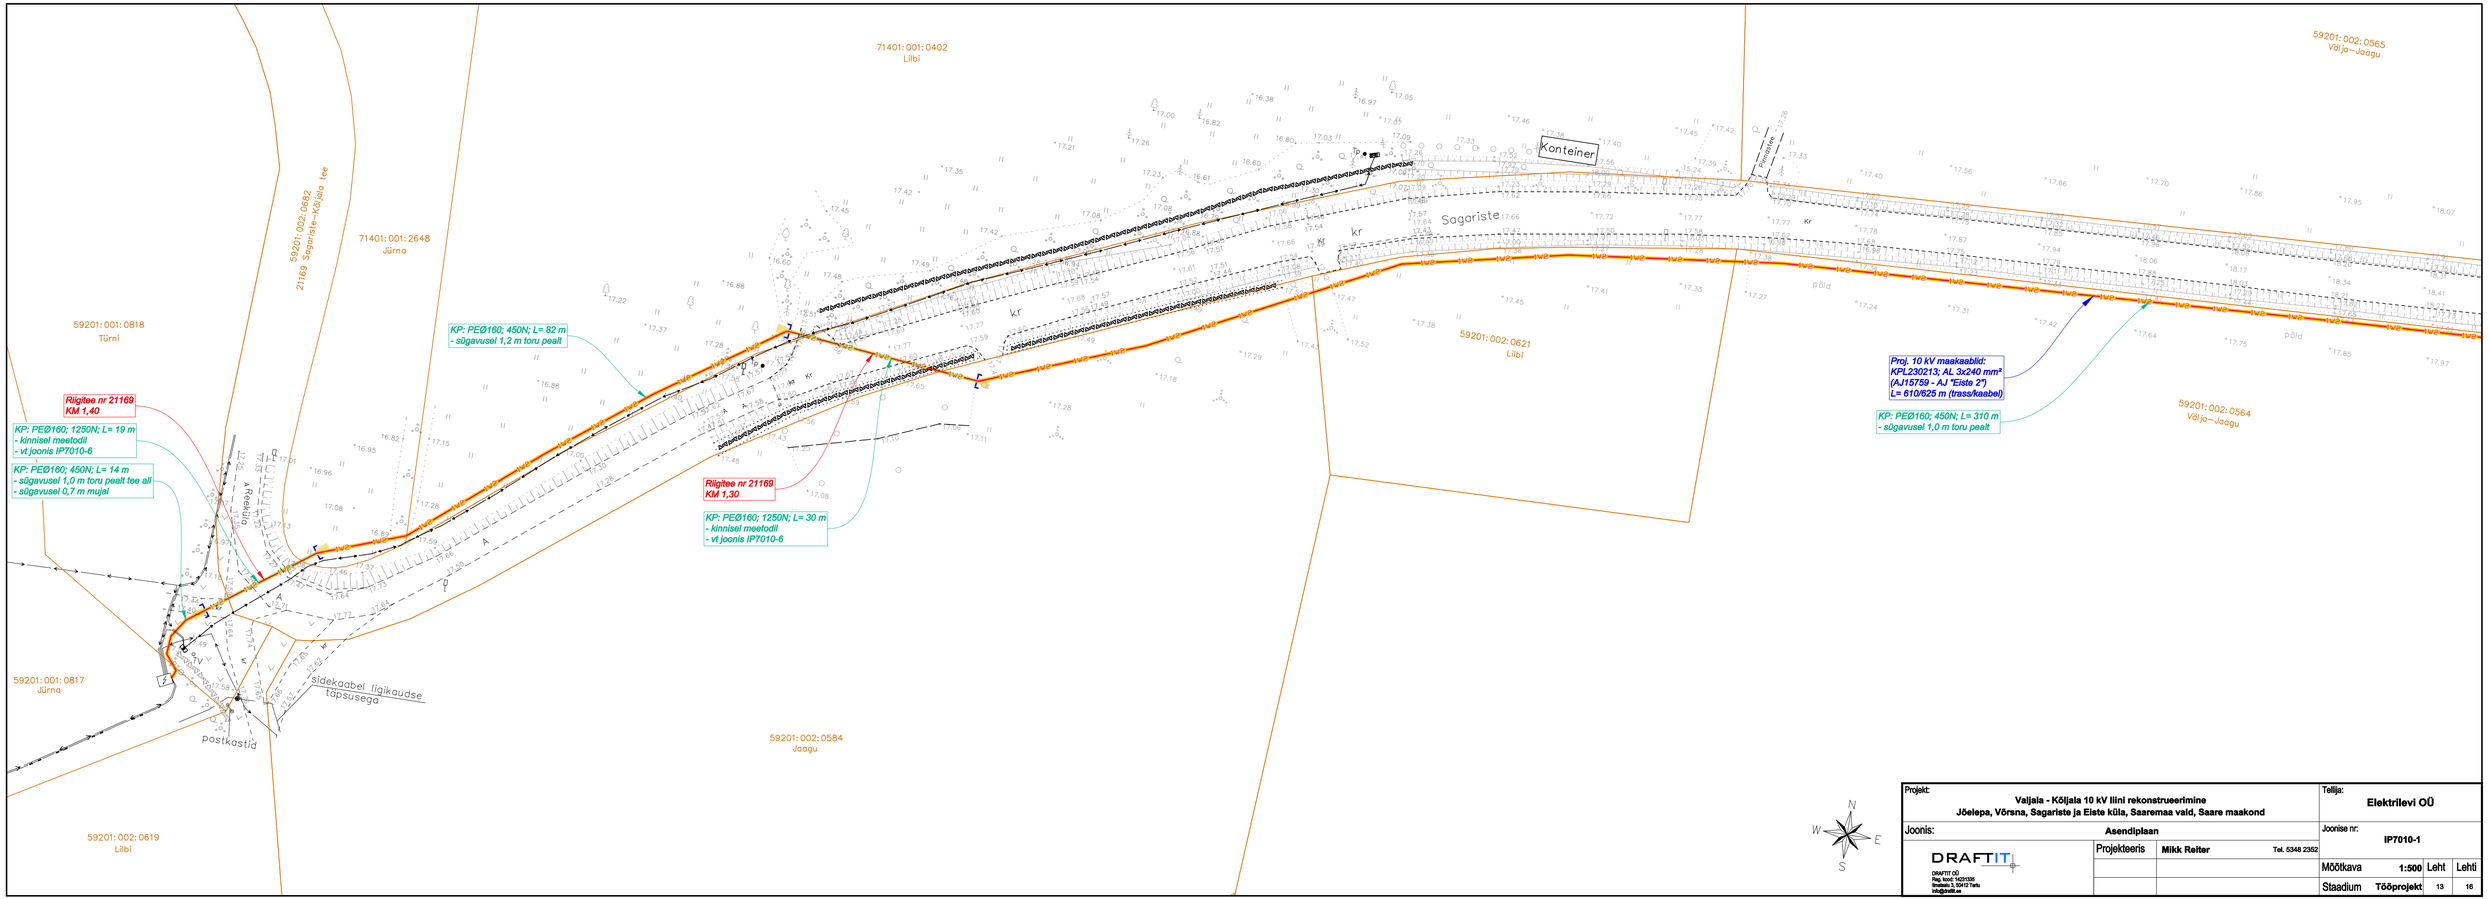

Projekt:	Valjala - Kõljala 10 kV liini rekonstrueerimine Jõelepa, Võrsna, Sagariste ja Eiste küla, Saaremaa vald, Saare maakond		Tellija:	Elektrilevi OÜ	
Joonis:	Asendiplaan		Joonise nr:	IP7010-1	
DRAFTIT DRAFTIT OÜ Reg. kood: 14291306 Imastes 3, 50412 Tartu info@draftit.ee	Projekteeris	Mikk Reiter Tel. 5348 2352	Mõõtkava	1:500	Leht 13 / Lehti 16
			Staadium	Tööprojekt	