


Isikliku kasutusõiguse seadmise plaan

Jrk nr	IKÕ ala Pos nr (plaanil)	Kinnistu registriosa number	Katastriüksuse tunnus, nimi	Ala pindala m2
1	Pos 1	9433250	21182 Viki-Kurevere tee Katastritunnus 30101:005:0321	45 m2

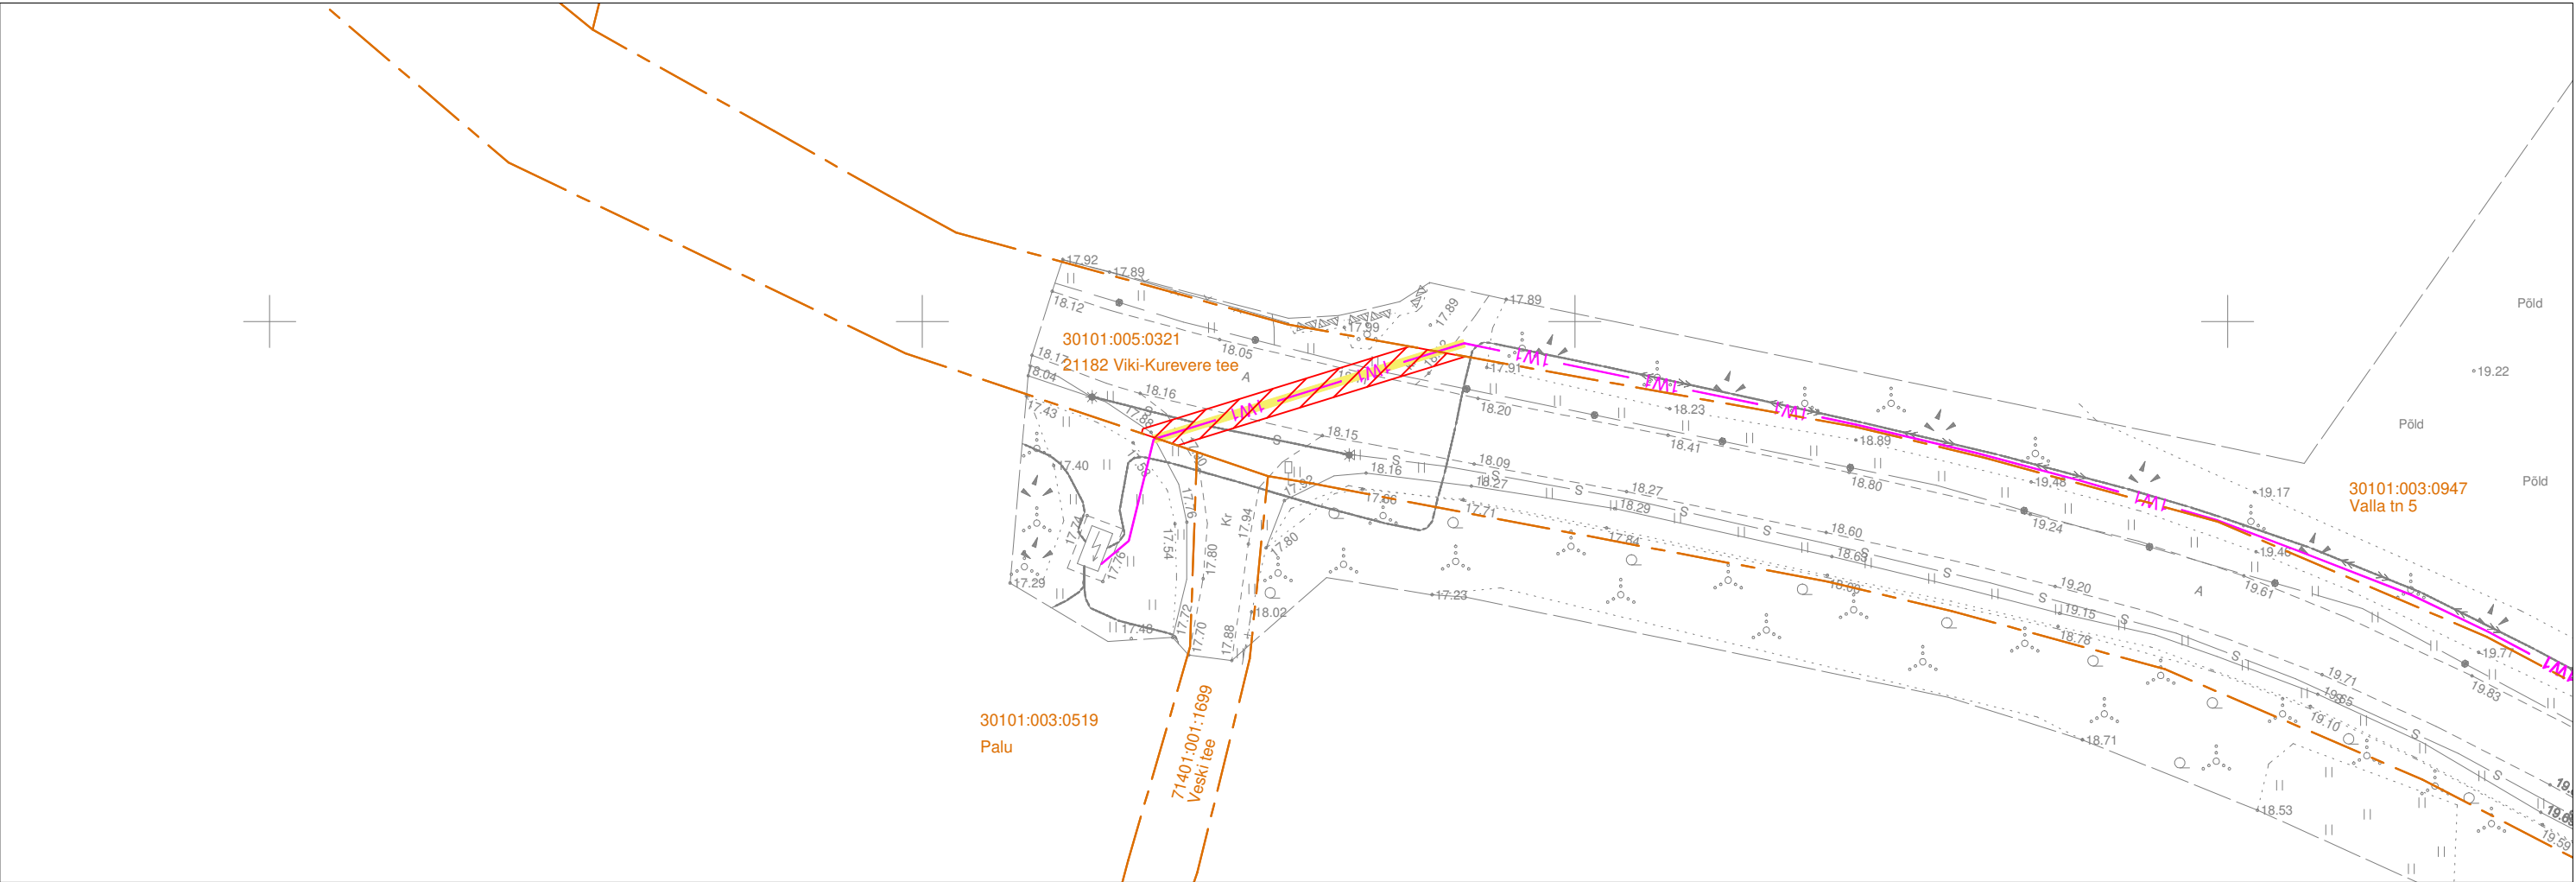

TINGMÄRGID:

- Katastriüksuse piir
- Projekteeritud 0,4 kV maakaabelliin
- Kasutusõiguse ala 45 m2

Projekti nimetus/asukoht				Töö nr.
Madalpinge elektriliitumine Valla tn 1				LC4295
Koostaja	Keskkonnaprojekt OÜ Tanel Vaabel	Möötkava 1:500	Leht/formaat A3	Kuupäev 20.10.25