

Isikliku kasutusõiguse asendiplaan


Kinnistu nimi: 15127 Järva-Jaani - Pikevere - Ebavere tee (reg.nr 3070750)

Katastritunnus: 92701:004:0800

Asukoht: Vao küla, Väike-Maarja vald, Lääne-Viru maakond

Kirjanurk OÜ töö nr 12632P

Väike-Maarja harjutusvaljaku sideühendus

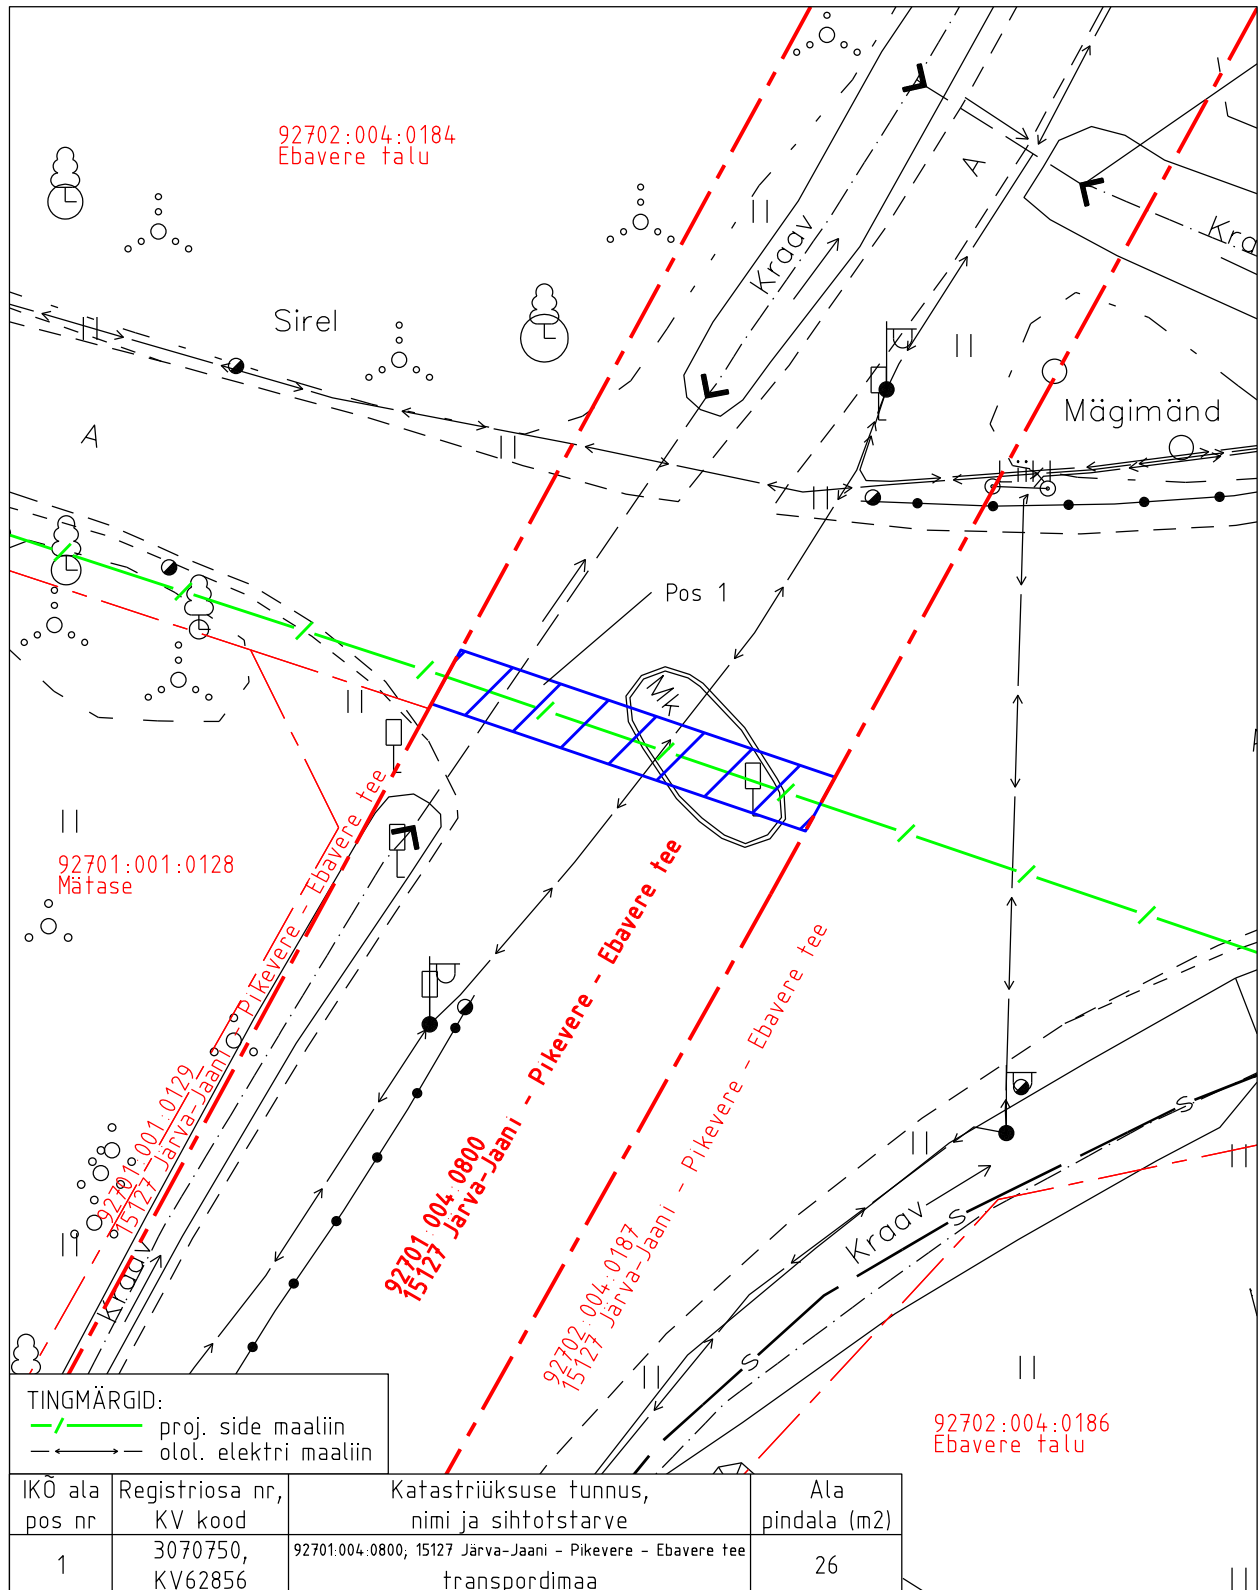

TINGMÄRGID:

— proj. side maaliin
 - - - olol. elektri maaliin

IKO ala pos nr	Registriosia nr, KV kood	Katastriüksuse tunnus, nimi ja sihtotstarve	Ala pindala (m ²)
1	3070750, KV62856	92701.004.0800, 15127 Järva-Jaani - Pikevere - Ebavere tee transpordimaa	26

Isikliku kasutusõiguse pindala kokku ligikaudu 26 m²

Koormatava katastriüksuse piir

Katastriüksuste piirid (väljavõte 04.10.2024)

Plaan 2-1

M 1:250

Koostaja:

OÜ Kirjanurk