


Isikliku kasutusõigusega koormatava ala plaan
11270 Kuusalu-Leesi tee, KÜ tunnus 42301:001:0556

Leht 3

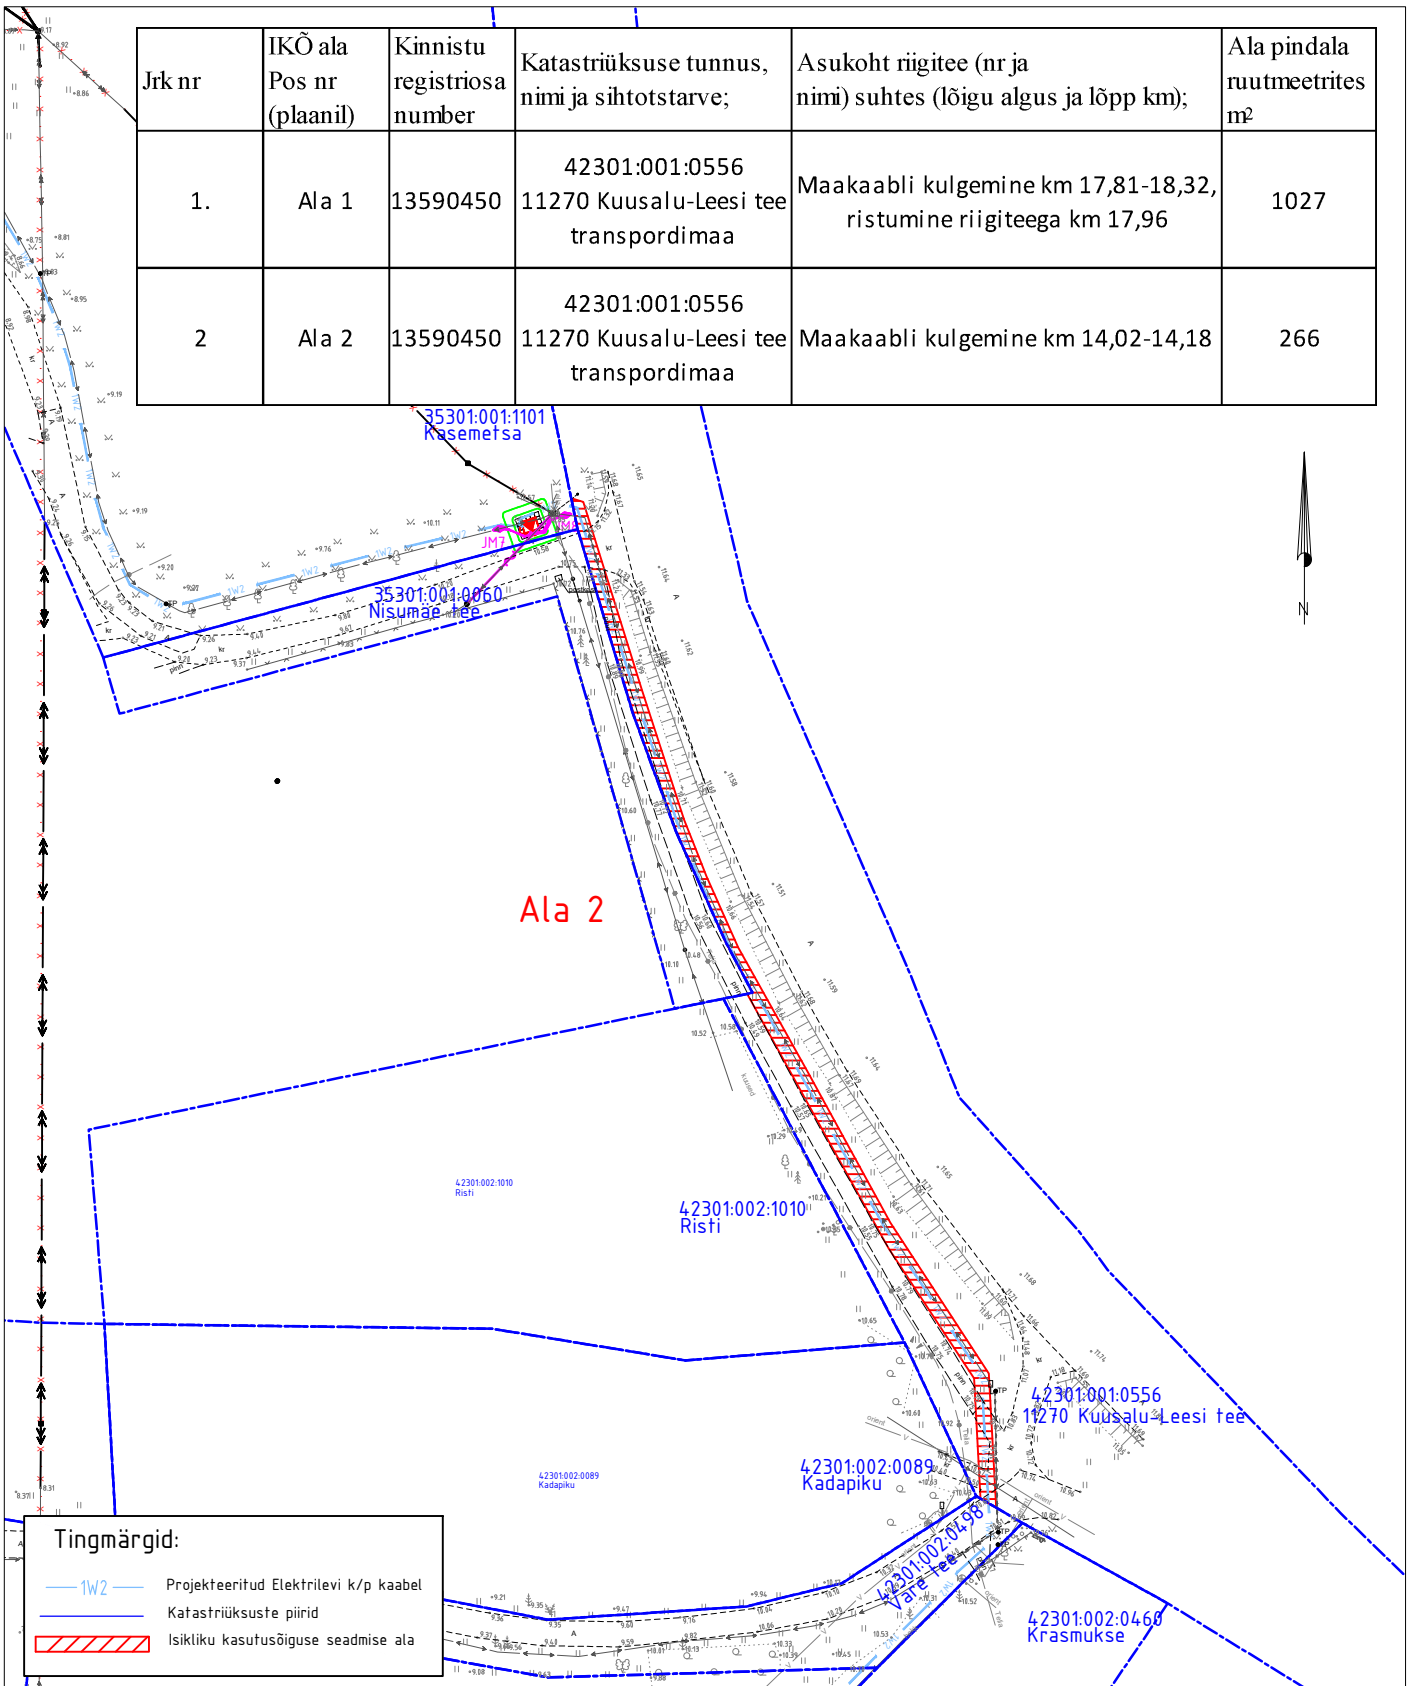

M 1:1000

ASENDIPLAANI KOOSTAS:

Janno Lütt

AS Stik-Elekter

Projekteerija

Tel: 53400127

E-post: janno@stik-elekter.ee

Kolga-Pudisoo keskpinge võrgu parendamine Kolga-Aabla küla, Pedaspea küla, Pudisoo küla, Kuusalu vald, Harju maakond
Tööprojekt
Töö nr. IP5330