
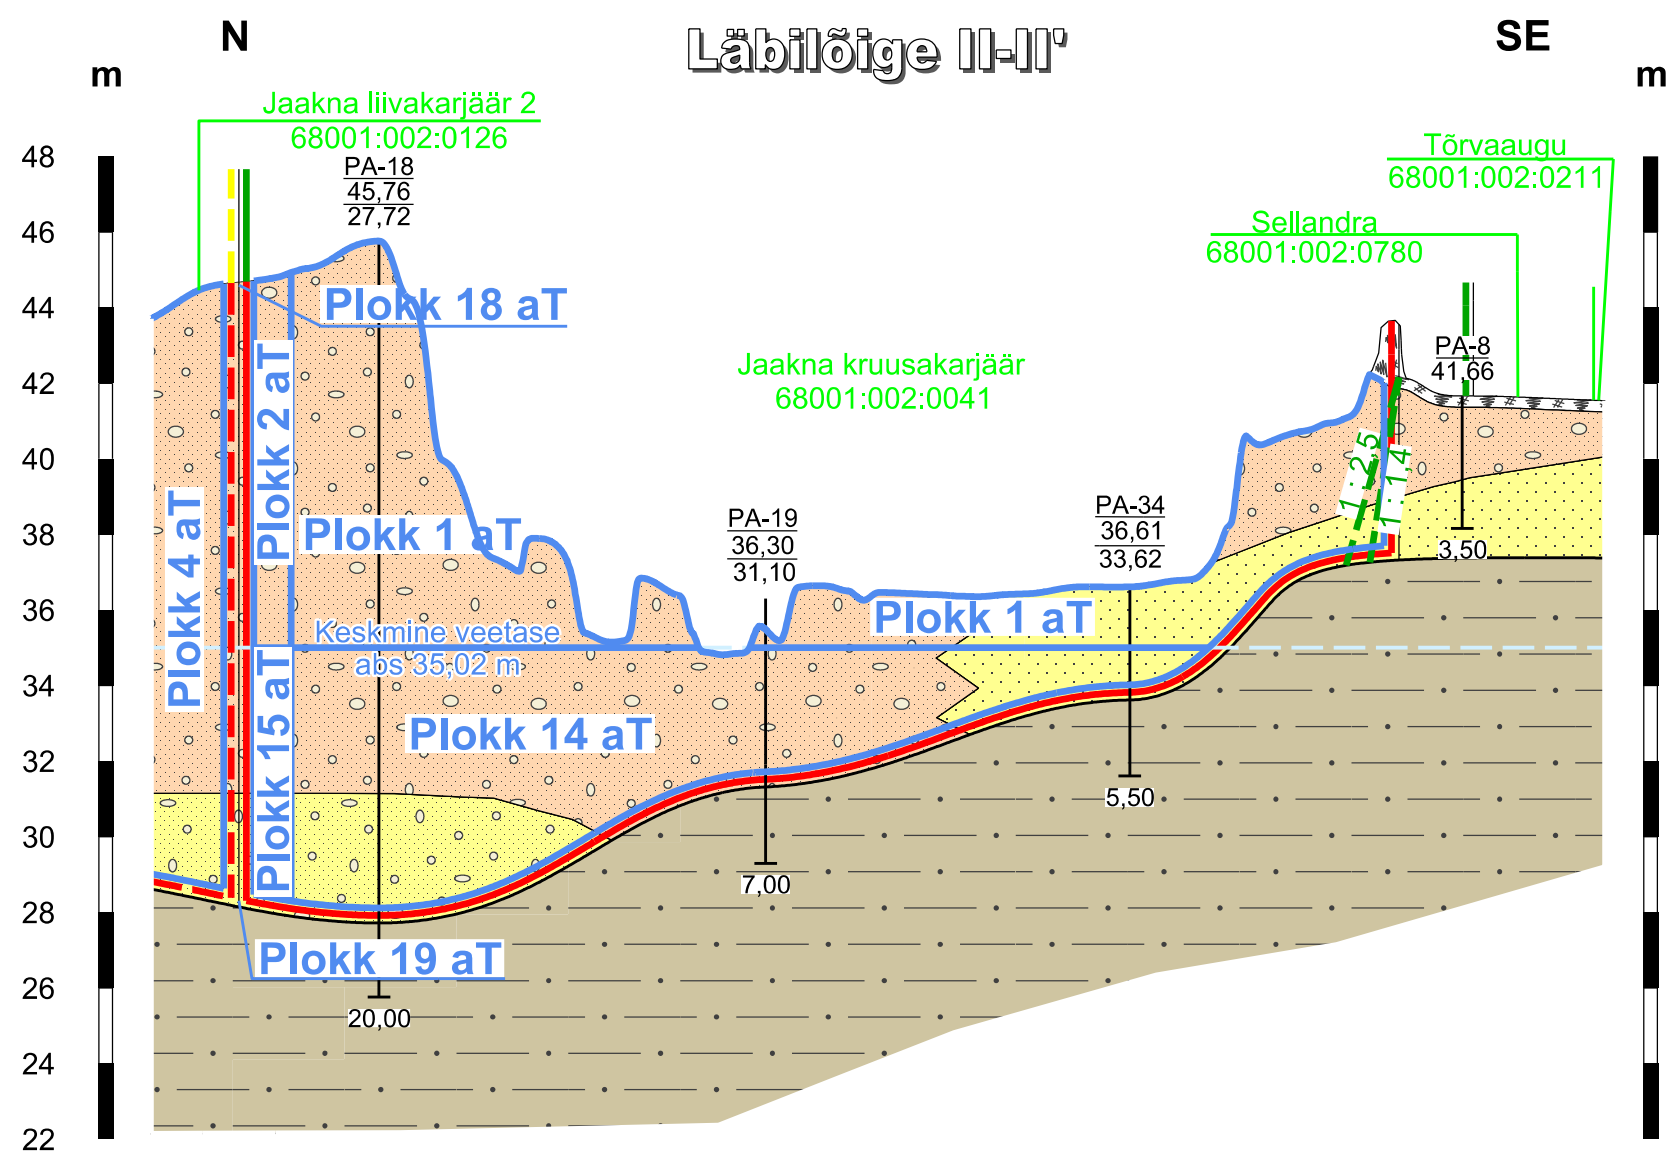


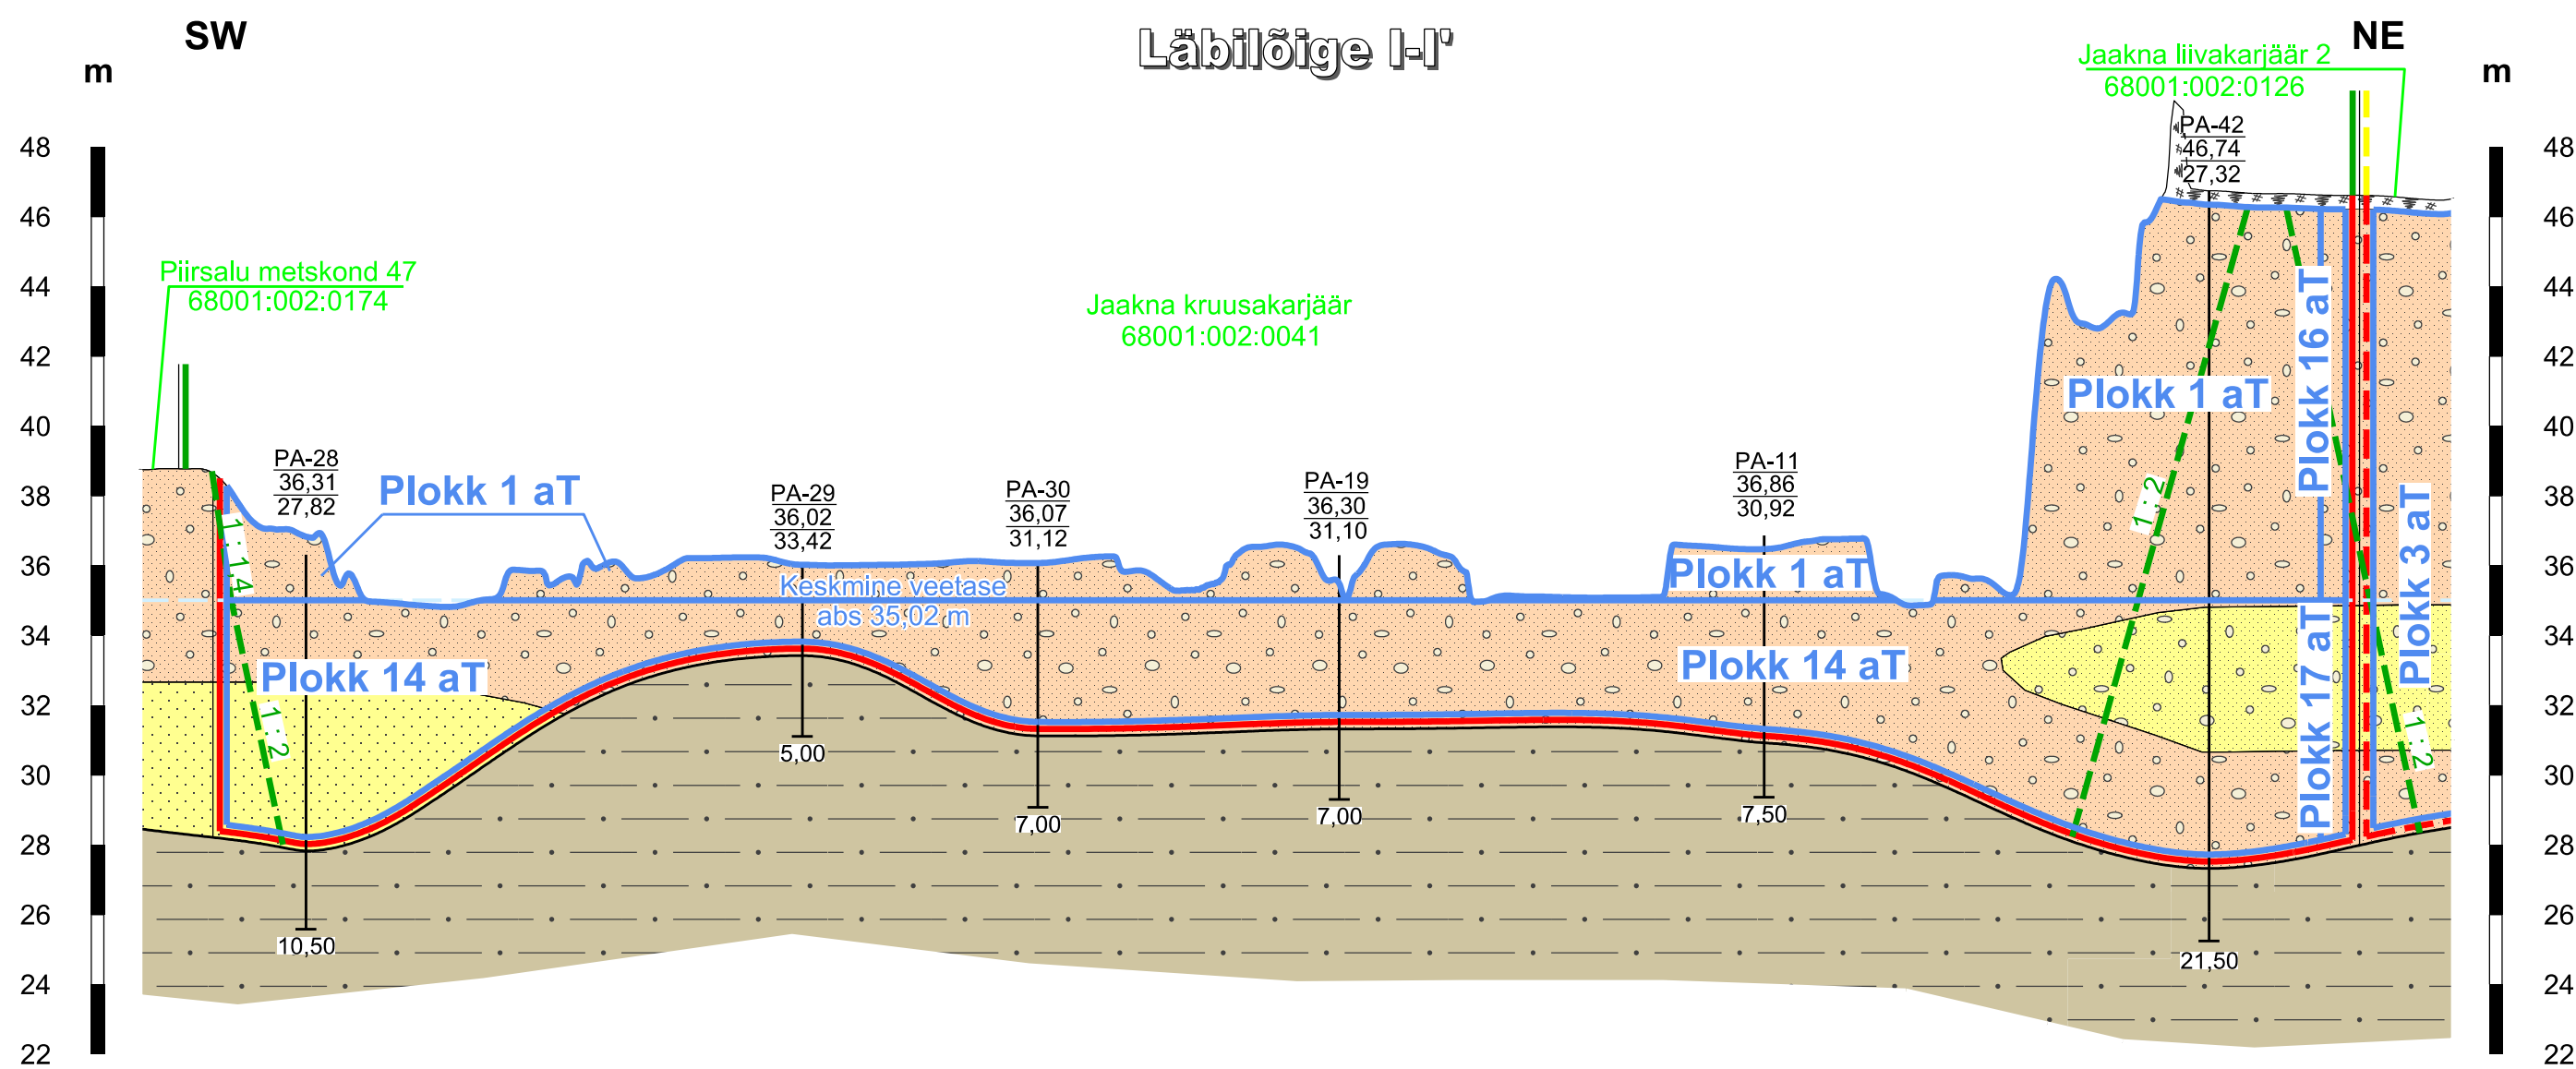

PA-11
36,86
30,92

Puuraugu nr
Maapinna abs kõrgus 13.01.2014, m
Lamami abs kõrgus, m

7,50

Kaevandi sügavus, m

	Kasvukiht		Liiv
	Kruus		Saviliivmoreen
	Kruusakas liiv		

- Mäeeraldise piir
- Mäeeraldise teenindusmaa ja korrastatava ala piir
- - - Külgneva mäeeraldise piir
- - - Külgneva mäeeraldise teenindusmaa piir
- Ploki piir (aT - aktiivne tarbevaru)
- - - Keskmine veetase (abs kõrgusel 35,02 m)
- Lamam
- 1:2,5 Nõlvaterviku piir ja nõlvus
- Sellandra
68001:002:0780 Katastriüksuse nimi, piir ja tunnus

0 40 80 m

Märkused:

- Koordinaadid L-Est 97 süsteemis, kõrgused EH2000 süsteemis.
- Lähtekoordinaadid ja kõrgus: Trimble VRS Now baasjaamade võrk.
- Plaani koostamisel on kasutatud:
 - Maa-ameti väljastatud katastriüksuste piirandmeid (seisuga 15.08.2019);
 - Maa-ameti aluskaartide avalikku WMS-teenust (12.09.2019);
 - Keskkonnaregistri Jaakna maardla plokkide ja mäeeraldiste piirandmeid (seisuga 16.08.2019);
 - 2016. a Jaakna kruusakarjääri kaevandamise projekti (OÜ Inseneribüroo STEIGER, töö nr 16/1720).
- Kasutatud tarkvara: Bentley PowerCivil for Baltics V8i (litsents: 70000661800020).

Objekti nimetus ja aadress	Joonise sisu	Graafile tisa 2/8
Jaakna kruusakarjäär Lääne-Nigula vald, Lääne maakond	Korrastatava ala geoloogilised läbilõiked I-I' ja II-II'	Mõõtkava H 1 : 2000 V 1 : 200
OÜ Inseneribüroo STEIGER Männiku tee 104, 11216 Tallinn Tel. 668 1011, Faks 668 1018	Koostas Kristel Veersalu Kinnitas Erki Vaguri	Kuupäev 05.12.2019 Töö nr 19/2689