



# LÕIGE 1-1

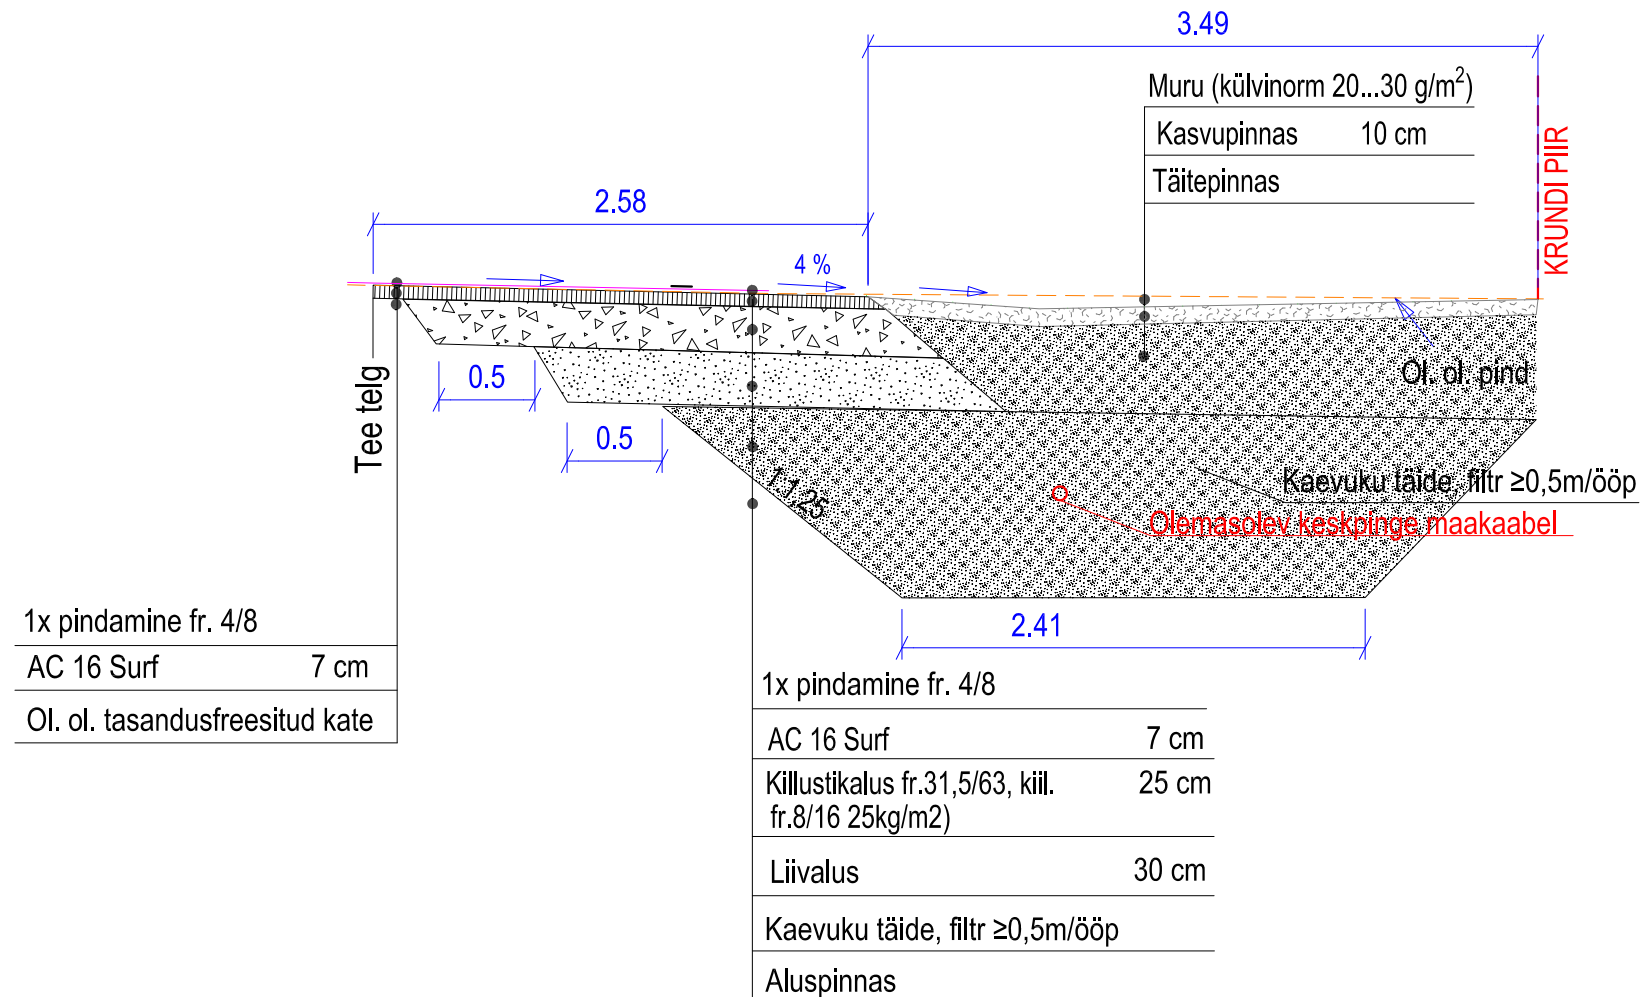

## Märkused:

- 1) Killustikalused ehitada jämetäitematerjalist kiilumismeetodil või ridakillustikust vastavalt "Killustikust katendikihtide ehitamise juhend" nõuetele (kinnit MA peadirektori käskkirjaga 22.11.2016 nr. 0215)
- 2) Killustikaluste jämetäitematerjalide miinimumnõuded vastavalt "Killustikust katendikihtide ehitamise juhend" tabeli nr.1 veerule 6 AKÖL 20 500 - 3000
- 3) Asfaldisegude jämetäitematerjalidele esitatavad miinimumnõuded vastavalt EVS 901-3:2021 tabeli 7 veerule AKÖL 900 - 1499 (tardkivikillustik).

Muudatuse nr	Kuupäev	Projekteerija	Vastutav spetsialist	Selgitus
Projekteerija		Töö nimetus		Töö tellija
 OÜ KESKKONNAPROJEKT A: Ringtee 12, 51013 Tartu T: +372 7305 060 E: kp@keskkonnaprojekt.ee MTR reg nr EL10769210-0001		Kihelkonna-Kihelkonna II etapp (asula)		Elektrilevi OÜ
Kontrollis		Allkiri	Objekti aadress	Projekti staadium
Marek Uiboupin			Kihelkonna alevik, Saaremaa vald, Saare maakond	Töö number
Projekteeris		Allkiri		Möötkava
Rasmus Valli				Joonise number
				08.02.2024
				IP6384_TP_TL-6-01_RistPR.dwg
				1:50
				EL-6-08