




Alusena on kasutatud kaardirakenduse EVALD detailplaneeringute kaarti (sisuga 16.08.2023)

TINGMÄRGID

- Planeeringuala piir
- Asustusüksuse piir
- Kinnistu piir
- Planeeritud krundipiir
- Olemasolev säilitatav juurdepääs läbi Viimsi metskond 255 maaüksuse

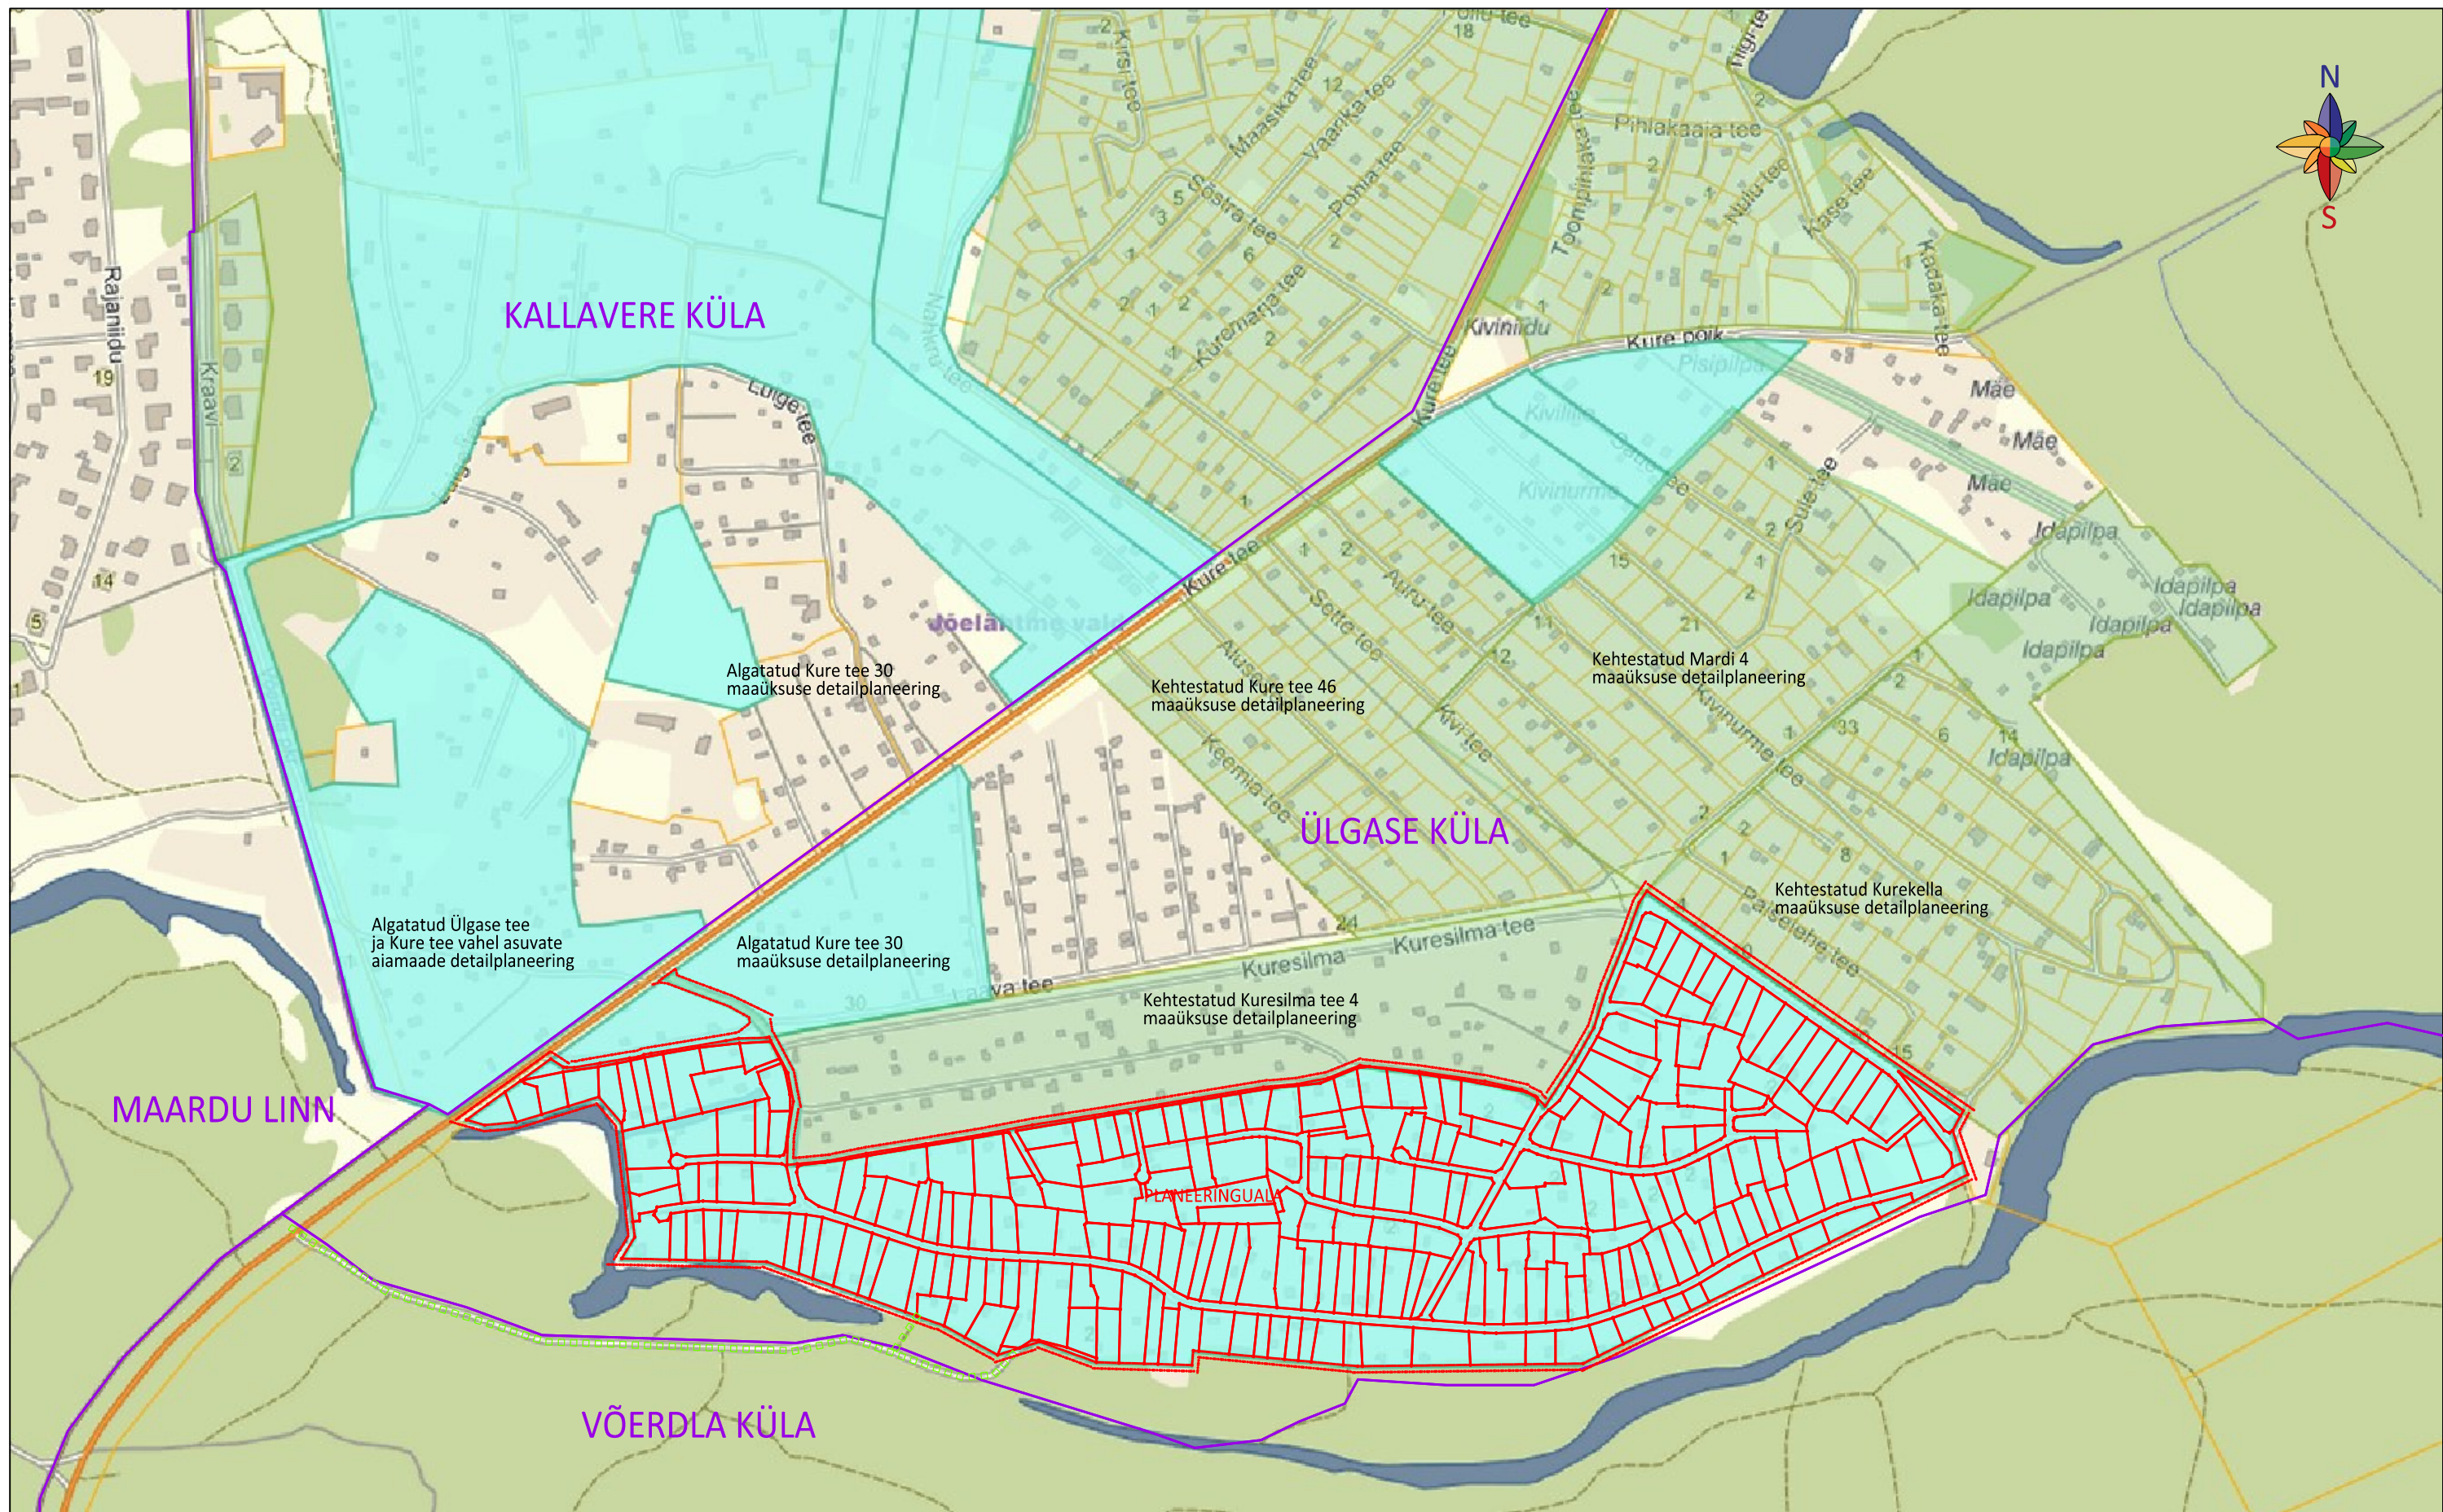

AB Artes Terrae OÜ
Reg nr 12978320
Küütri tn 14, Tartu 51007
art@artes.ee
www.artes.ee

Projektijuht:
Heiki Kalberg
Maastikuarhitekt:
Tanel Breede

Töö: Kuresilma tee 2 maaüksuse detailplaneering

Joonis: Kontakivööndi seosed

Tellija: Jöelähtme Vallavalitsus
Asukoht: Jöelähtme vald Ülgase küla
Faili nimi: 21067DP3_Kuresilma 2.dgn

Töö nr: 21067DP3
Kuupäev: 22.11.2023
Möö: 1:5000
Joonise nr: 2