


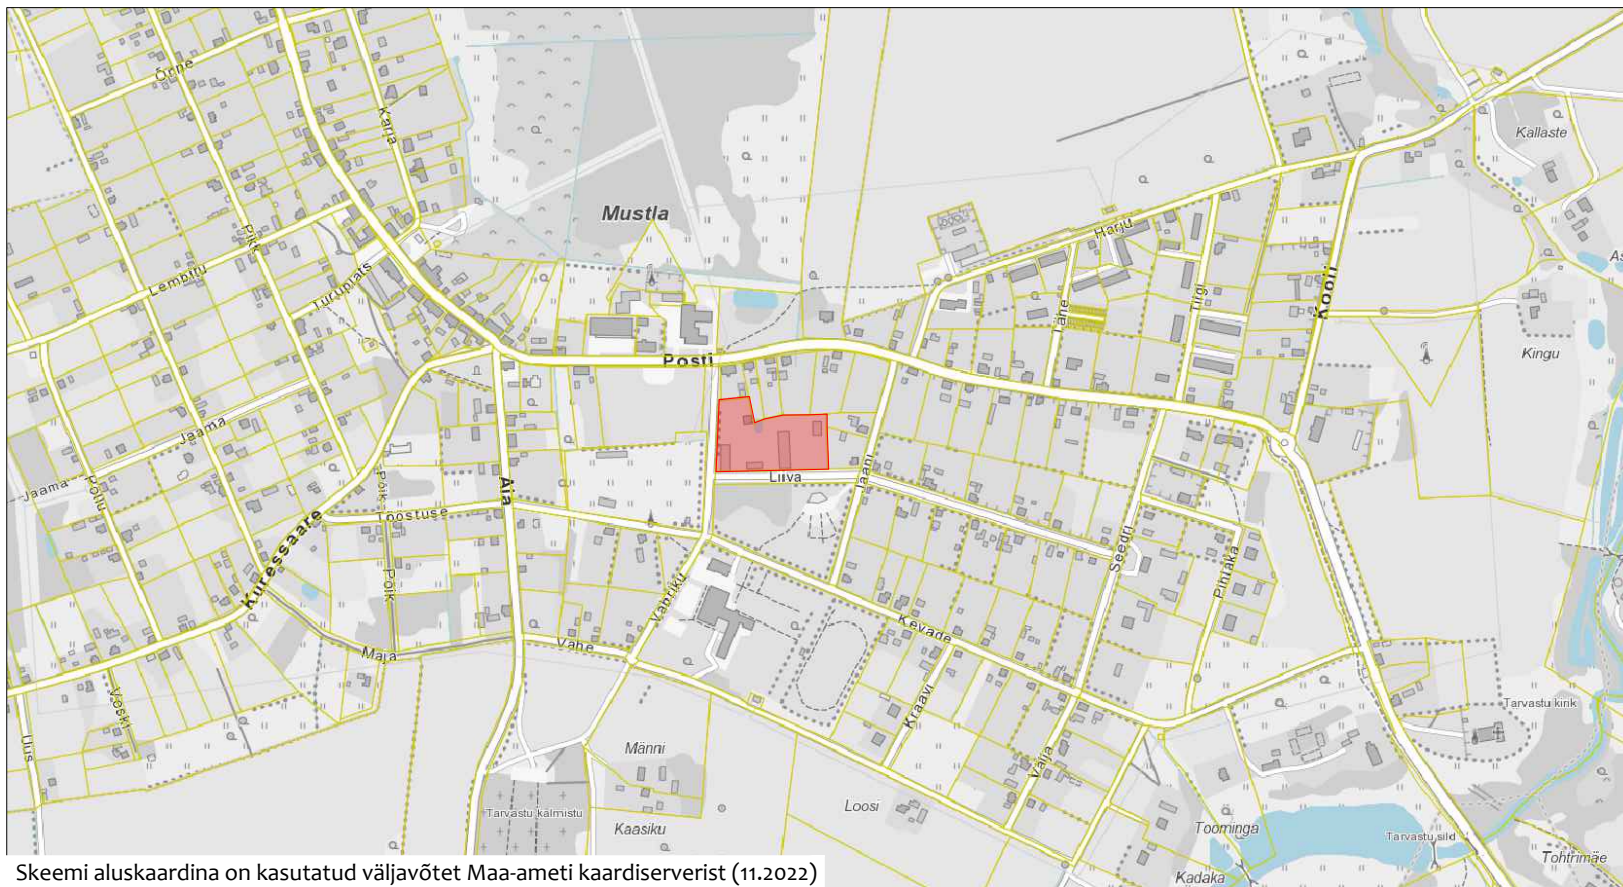

Skeemi aluskaardina on kasutatud väljavõtet Maa-ameti kaardiserverist (11.2022)



PLANEERINGUALA ASUKOHT



AULAND OÜ RK: 14946152
56 907 858 info@auland.ee

OBJEKTI NIMI	Vabriku tn 1 katastriüksuse detailplaneering		
ASUKOHT	Viljandi maakond Viljandi vald Mustla alevik		
JOONISE NIMETUS	SITUATSIOONISKEEM	JOONISE NR	1
KORRALDAJA	Viljandi Vallavalitsus	STAADIUM	DP
HUVITATUD ISIK	Undi Teenused OÜ	TÖÖ NR	202201
PLANEERIJA	Janne Vaine	KUUPÄEV	02.2026
		MÕÕTKAVA	1:10 000