
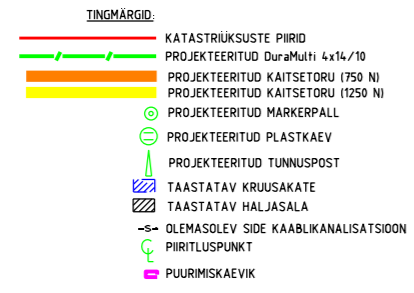
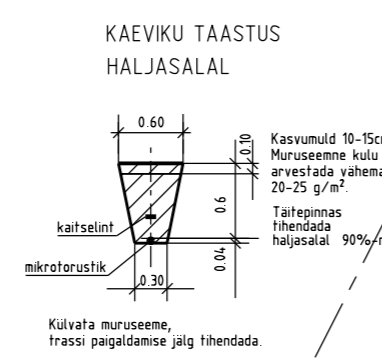
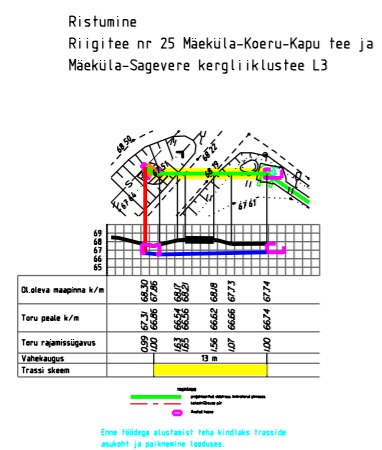


Märkused:

1. Projekti koostamisel oli aluseks OÜ Kirjanurk 12.06.2024 koostatud töö nr 11877G "Maa-ala plaan tehnoõrkuudega"
2. Sidetrassi paigaldussügavus haljasalal min. 0.7m, tee all/ muldes ja Transpordiametimaal min. 1.0m.
3. Enne töödega alustamist määrata olemasolevate kommunikatsioonide täpsed sügavused.
4. Lõikumisel kommunikatsioonitrassidega otsustatakse alt- või ülevalt läbimineku kasuks koostöös trassivaldajaga. Trassi paigaldamisel mehhanismidega rajada vajadusel käsitsi surfiava.
5. Tööd tuleb teostada vastavalt kõikidele kehtivatele seadustele, normidele, standarditele, nõuetele ja tehnoloogiatele.
6. Maa-aluste ja maapealsete kommunikatsioonide kaitsevööndis tööde teostamisel juhendada Majandus- ja taristuministri 25.06.2015. a määrusest nr 73 "Ehitise kaitsevööndi ulatus, kaitsevööndis tegutsemise kord ja kaitsevööndi tähistusele esitatavad nõuded".
7. Kommunikatsioonidevahelised kujad tagada vastavalt EVSis 843:2016 toodud määradele.
8. Täitepinnas liivpinnaste puhul nõutav tihendustegur 0,98
9. Peale tööde lõppu tihendada trassi paigaldusjalg ja taastada eelnev olukord. Kui kaevetööde käigus kahjustatakse suuremat ala kui joonisel näidatud, tuleb ka see nõuetekohaselt taastada.
10. Riigitee maa tuleb peale tööde lõppu korrastada. Vt.seletuskiri.

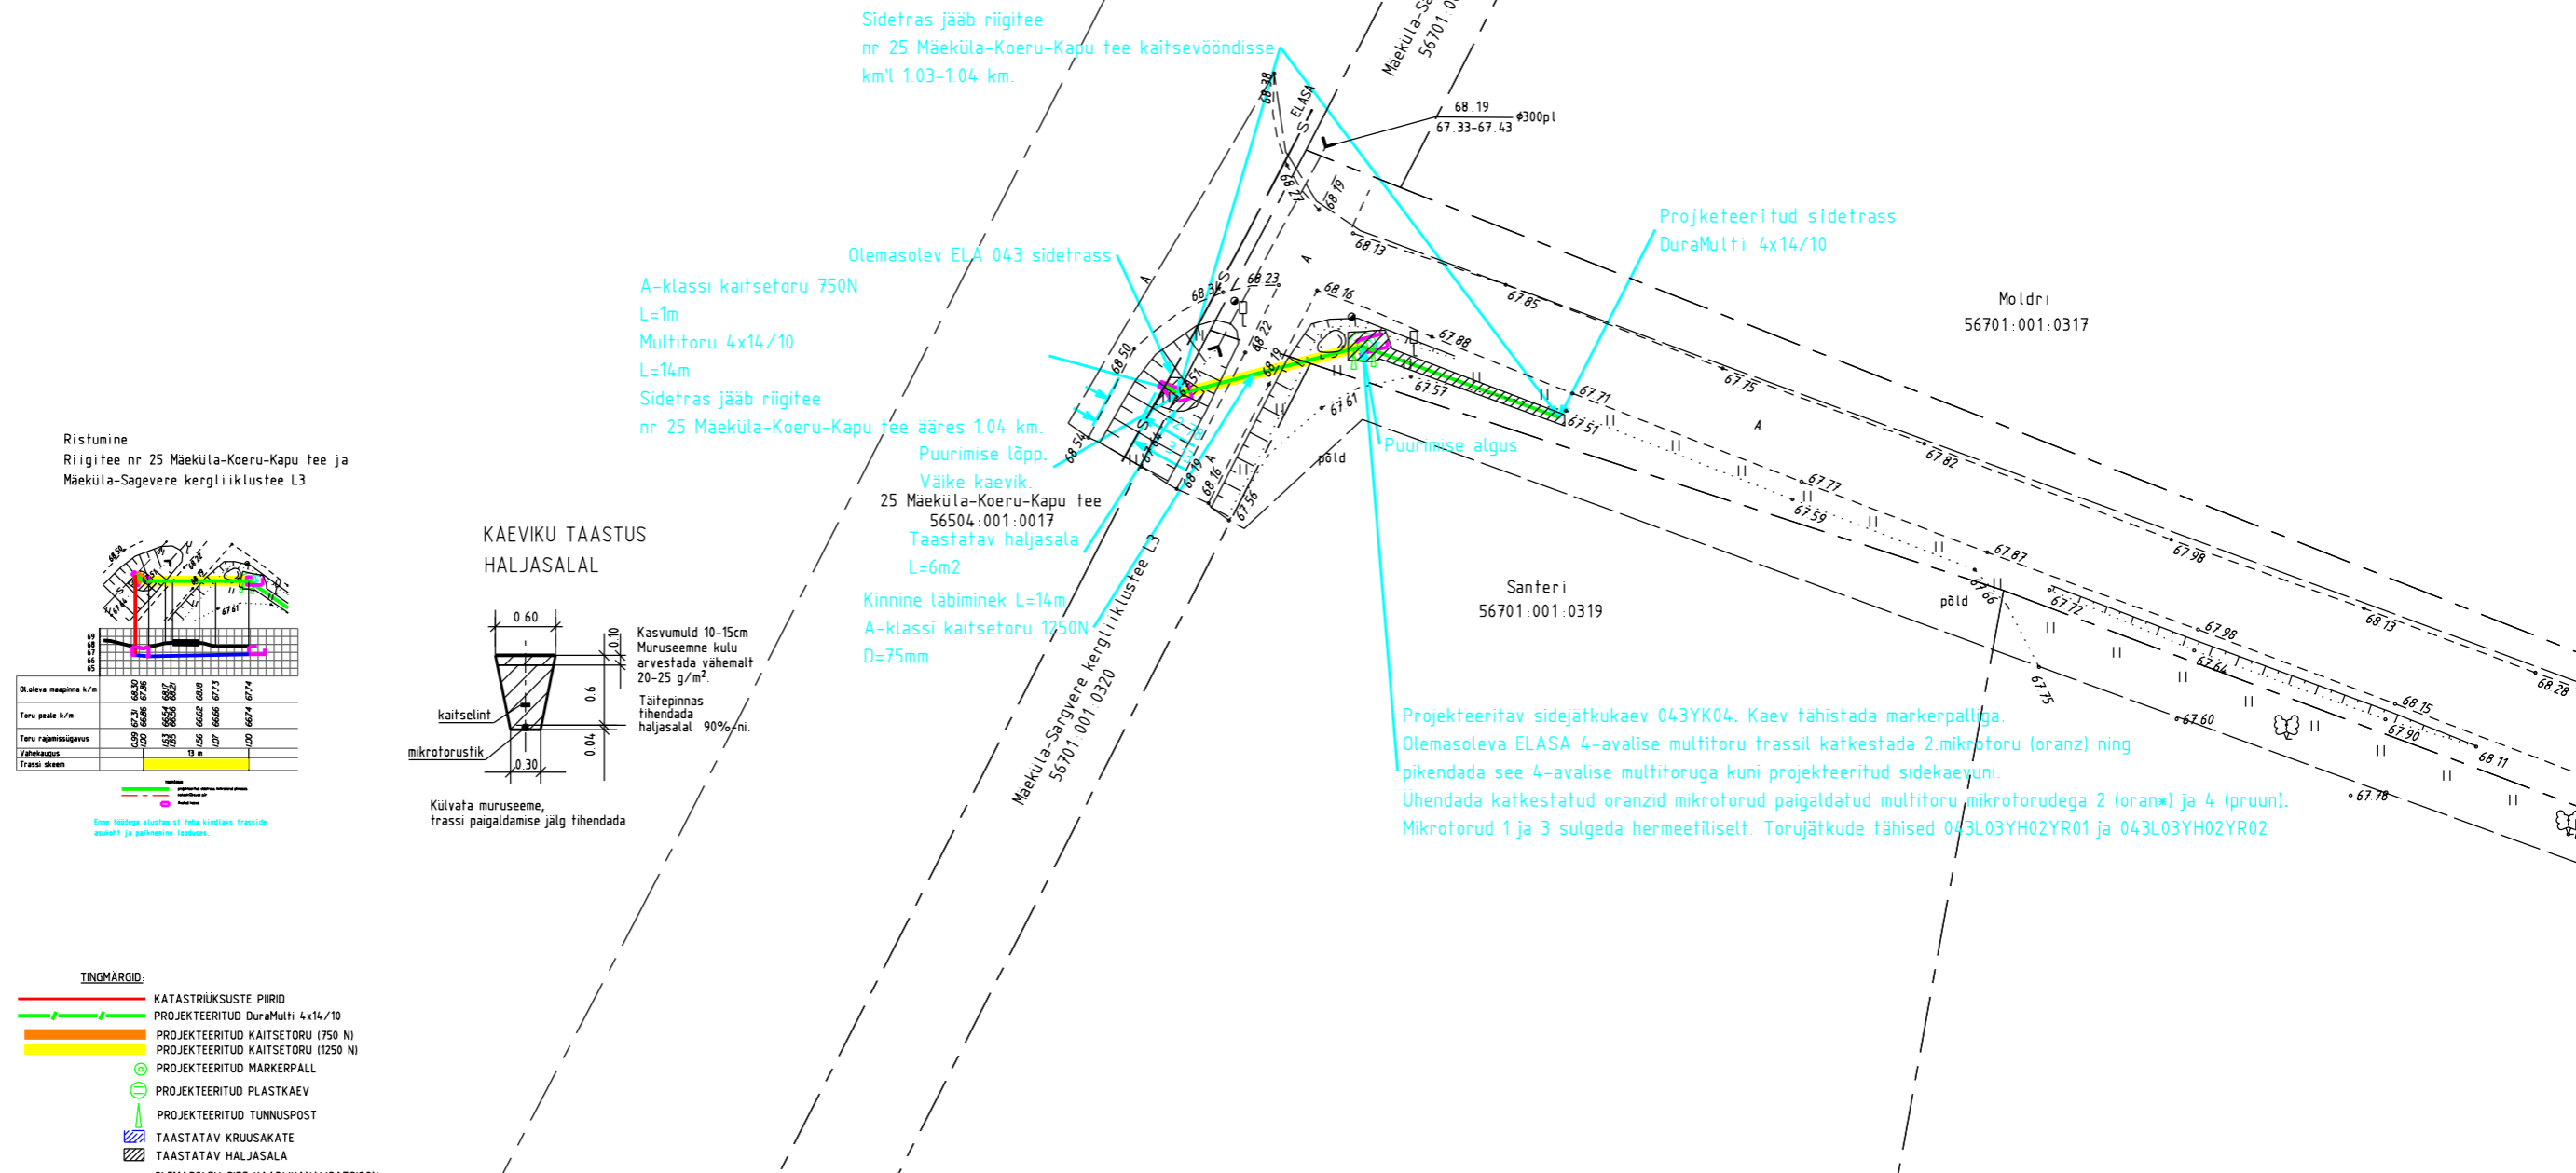

Märkused:
Koordinaadid L-EST97 süsteemis, kõrgused EH2000 süsteemis
Katastrüüksuste piirid: väljavõte Maa-ametist 17.06.2024. Kihil "PIIR" esitatud piirjoonte asukohad on informatiivsed.

TÖÖ NR	11877P	OBJEKT	Lennujaama tee sideühendus		
TÖÖ KOOD		AADDRESS	Järva maakond Paide linn		
KOOSTAS	R. Kitsing	FAIL	11877P LENNUJAAMA TEE ELASA		
KONTROLLIS	H. Jürmann	MÕÕTKAVA	LEHT	JOOONIS	
KOOSTATUD	17.06.2024	1:500	1 / 1	Siderajatiste projekt	

Kirjanurk
TEL003987 EEG000316 EEP004848
yld@kirjanurk.ee, rg-kood 12592543
Hiievalja tee 20 Oru küla Kose vald Harjumaa