

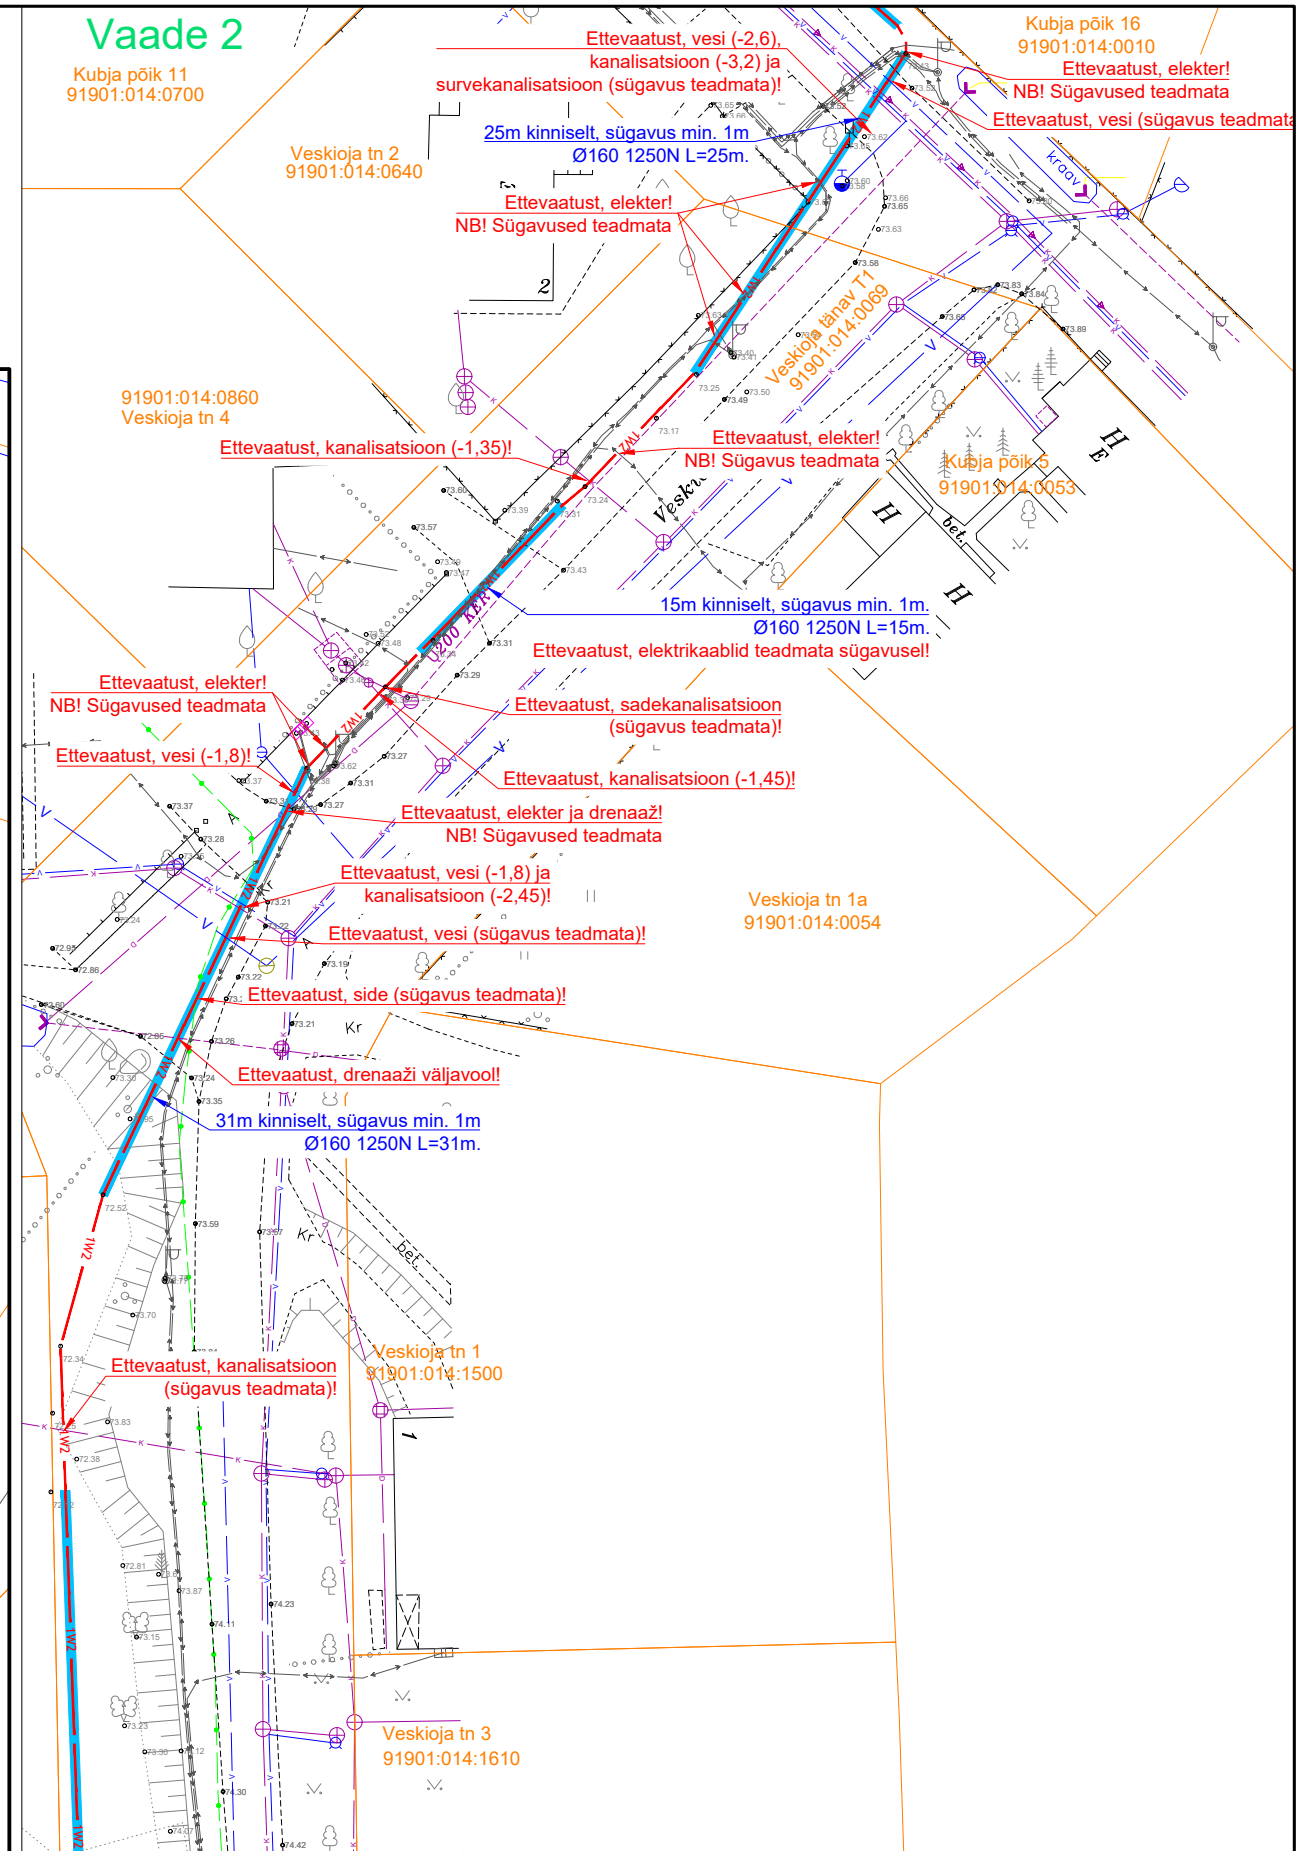
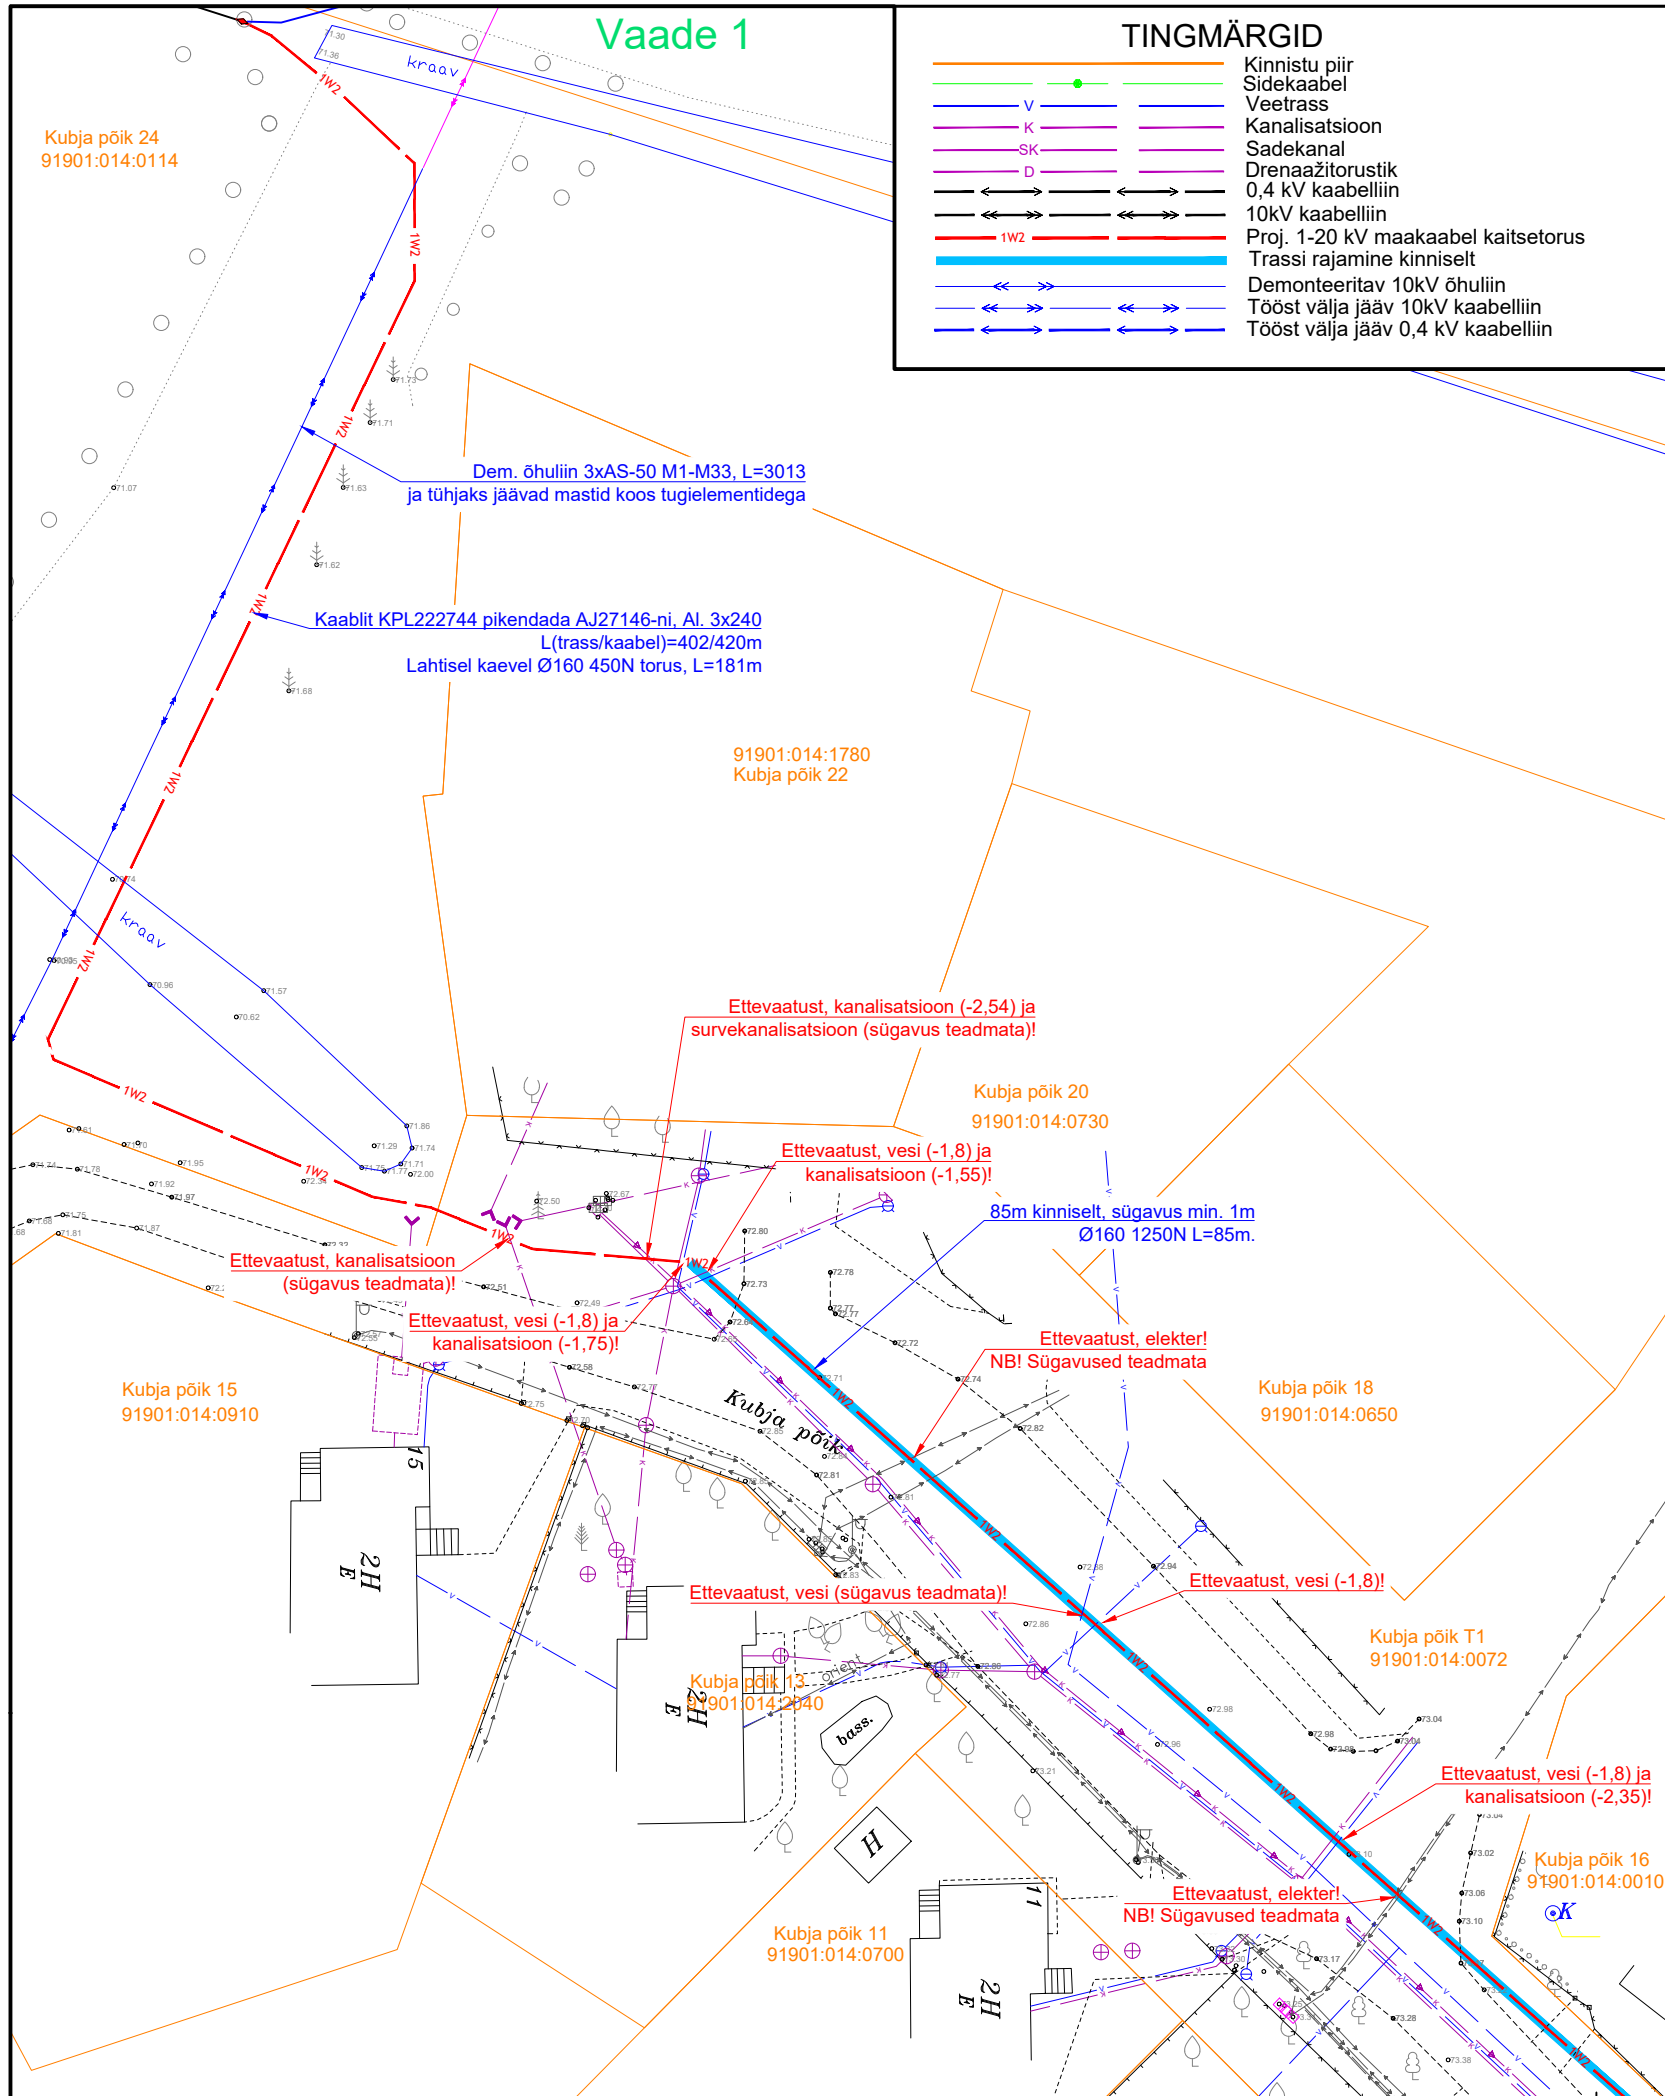


Projekt Soo-Nursi keskpingeefidri uuendamine, Võru linn, Võrumaa				Tellija Elektrilevi OÜ		
Joonis Asendiplaani situatsiooniskeem				Joonise nr IP9100-1		
Projekteeris	A.Erik	53 090 199	Möötkava	M 1:8000		
Kontrollis	K. Maaten	512 7053	Staadium	Tööprojekt		
E-post estonia@leonhard-weiss.com Telefon +372 601 2285 Registrikood 12083348				Keel	Leht	Lehti
				EST	1	14

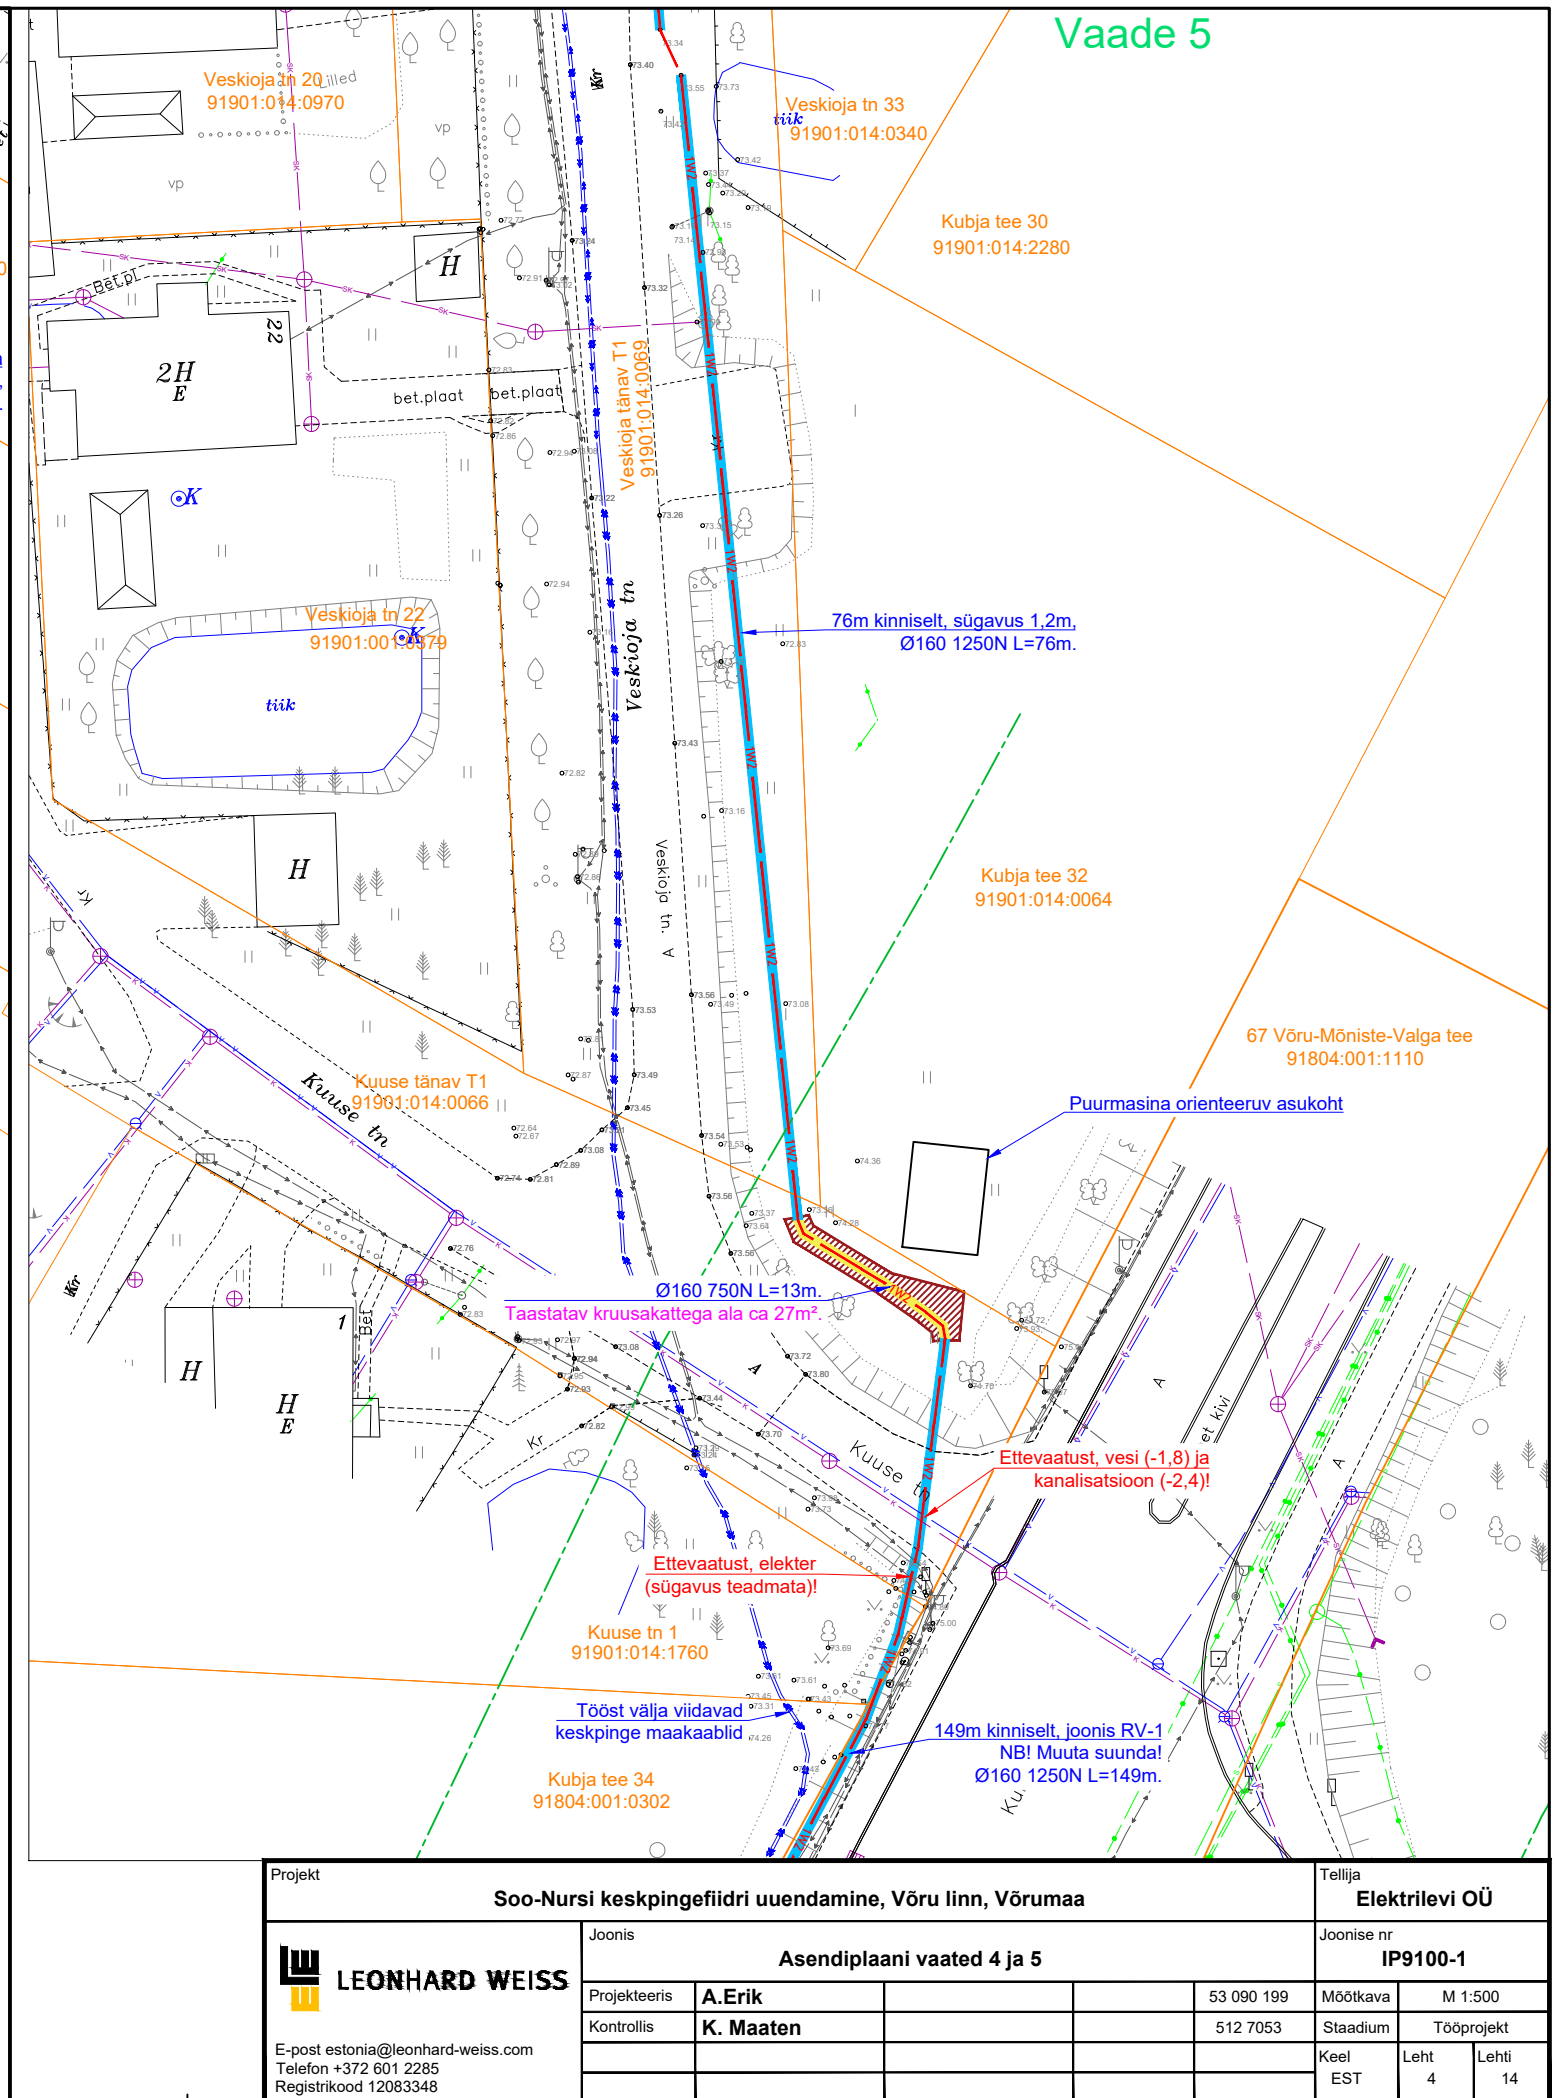


Projekt		Soo-Nursi keskpingeõhufidri uuendamine, Võru linn, Võrumaa			Tellija		Elektrilevi OÜ	
Joonis		Asendiplaani vaated 1 ja 2			Joonise nr		IP9100-1	
Projektteeris	A.Erik	53 090 199	Mõõtkava	M 1:500				
Kontrollis	K. Maaten	512 7053	Staadium	Tööprojekt				
E-post estonia@leonhard-weiss.com Telefon +372 601 2285 Registrikood 12083348		Keel		Leht	Lehti			
		EST		2	14			

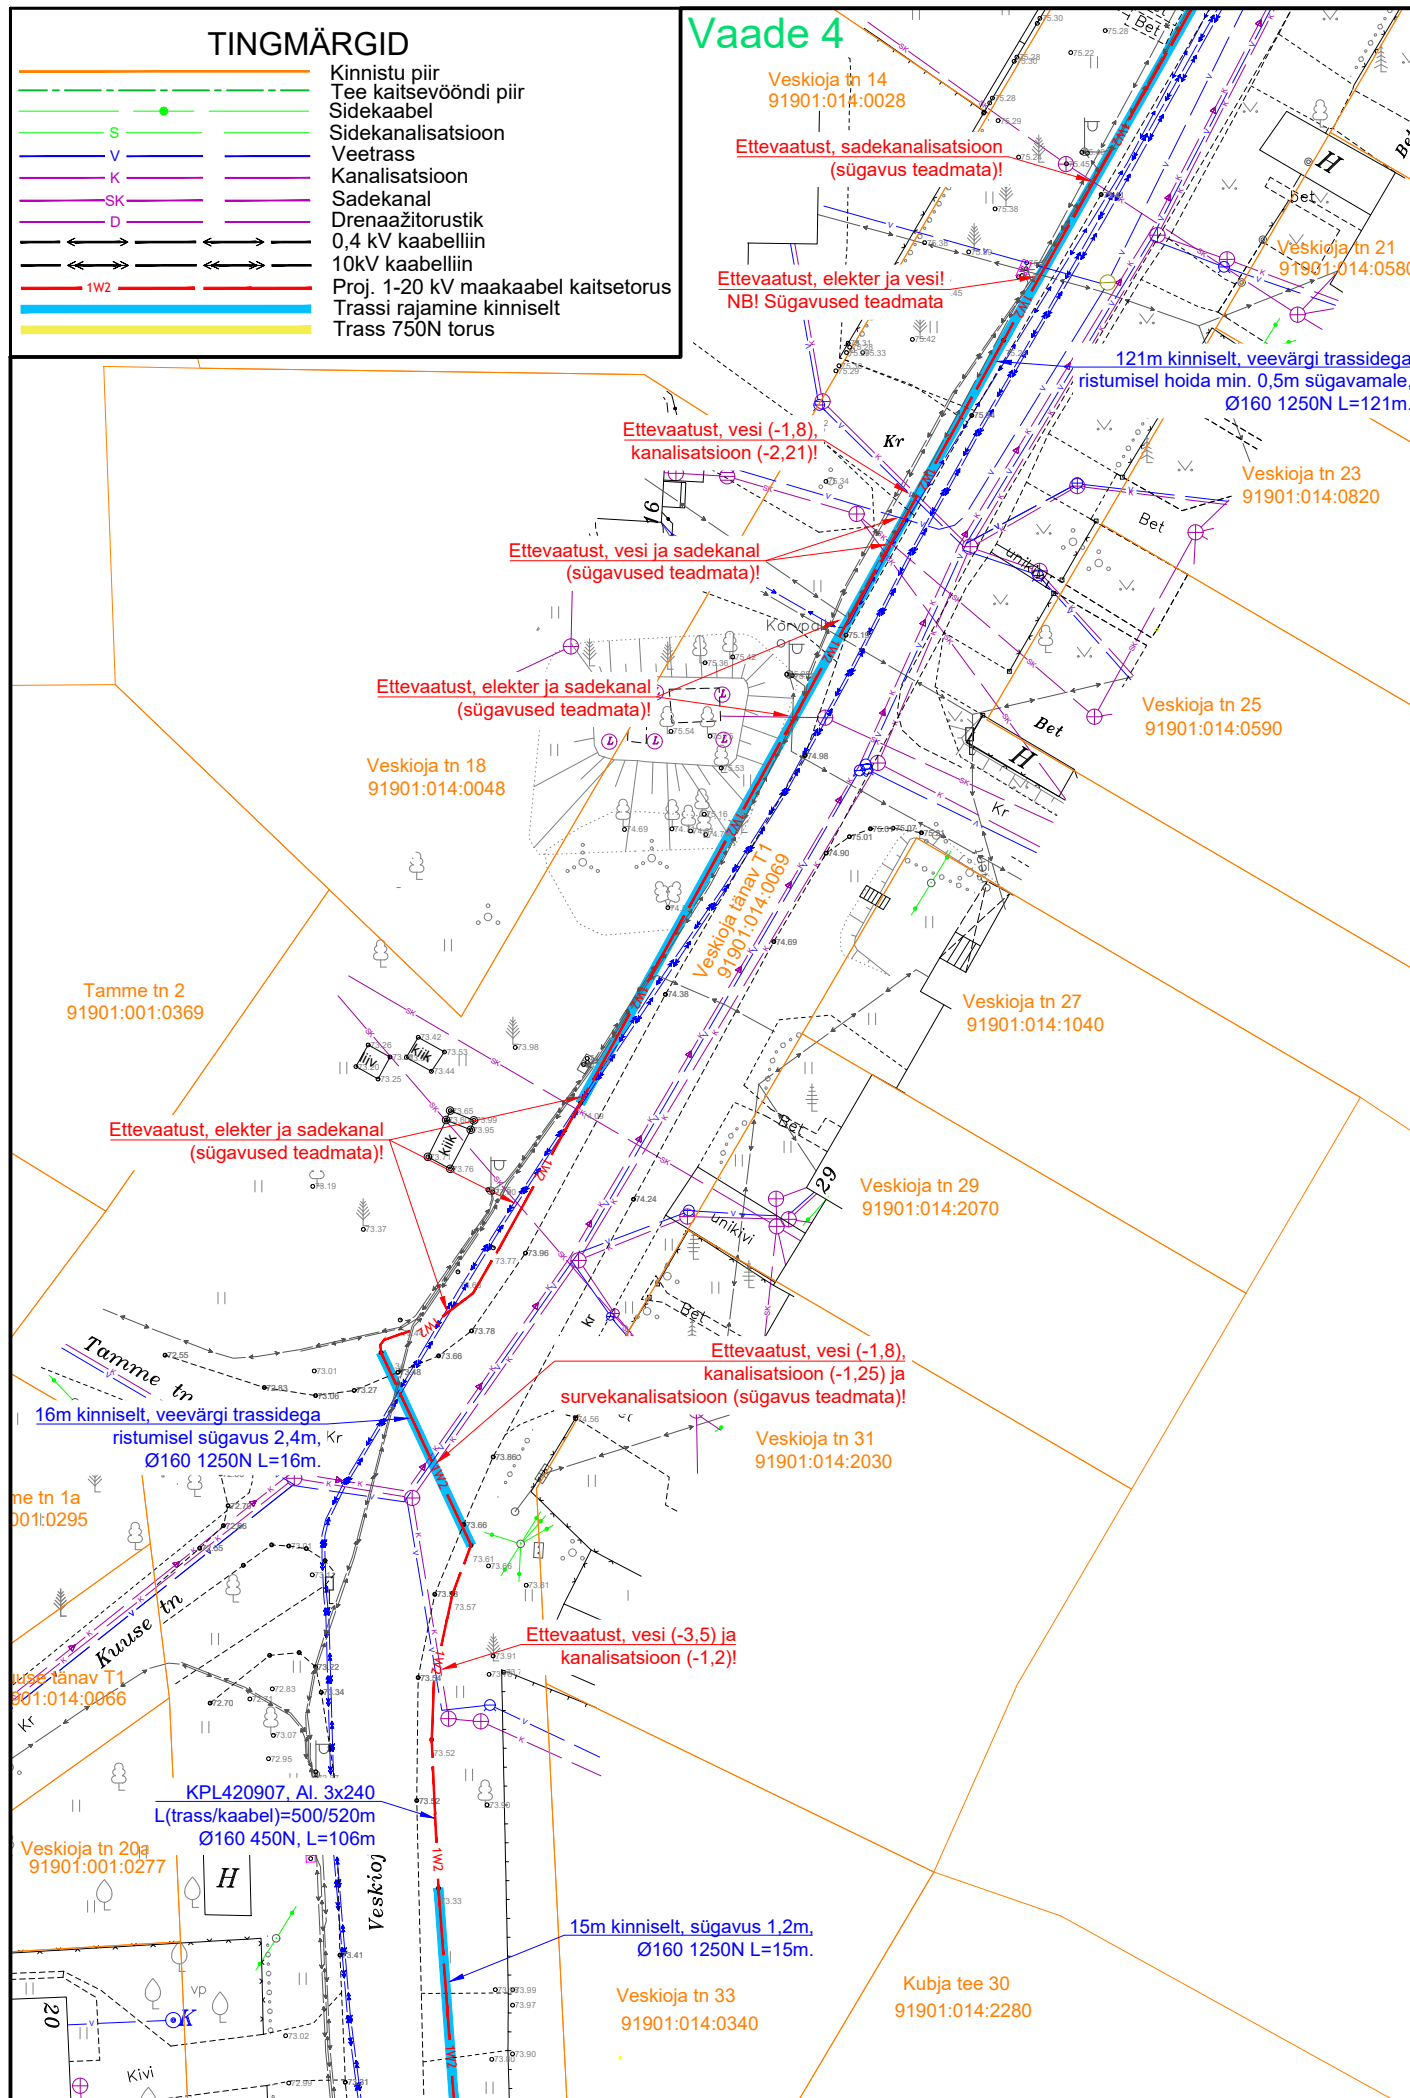


Projekt		Soo-Nursi keskpingeefidri uuendamine, Võru linn, Võrumaa				Tellija	
Joonis		Asendiplaani vaated 4 ja 5				Elektrilevi OÜ	
Projektieris	A.Erik	53 090 199	Mõõtkava	M 1:500			
Kontrollis	K. Maaten	512 7053	Staadium	Tööprojekt			
E-post estonia@leonhard-weiss.com Telefon +372 601 2285 Registrikood 12083348			Keel	Leht	Lehti		
			EST	4	14		

Vaade 6

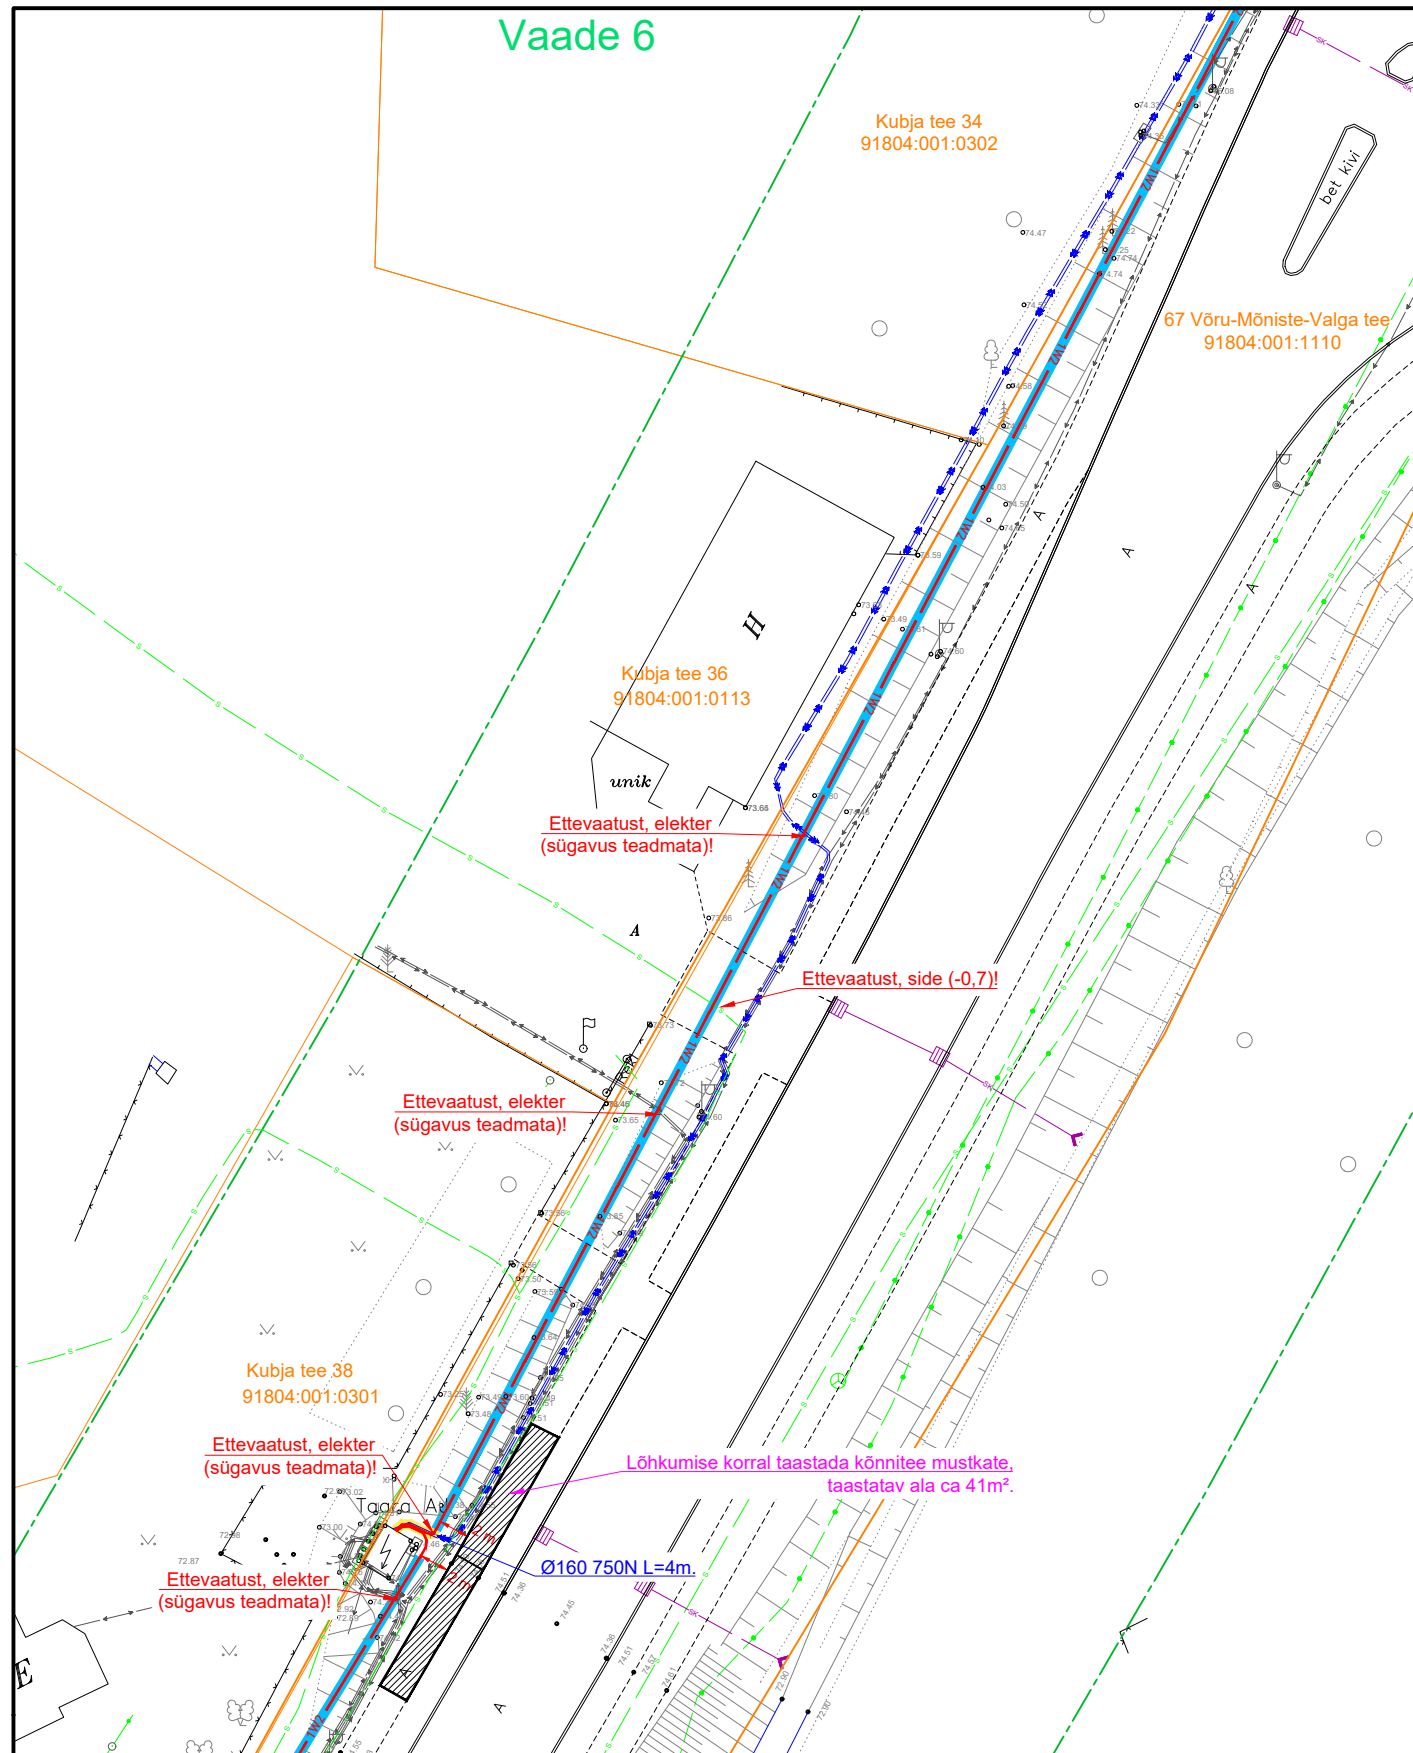

Vaade 7

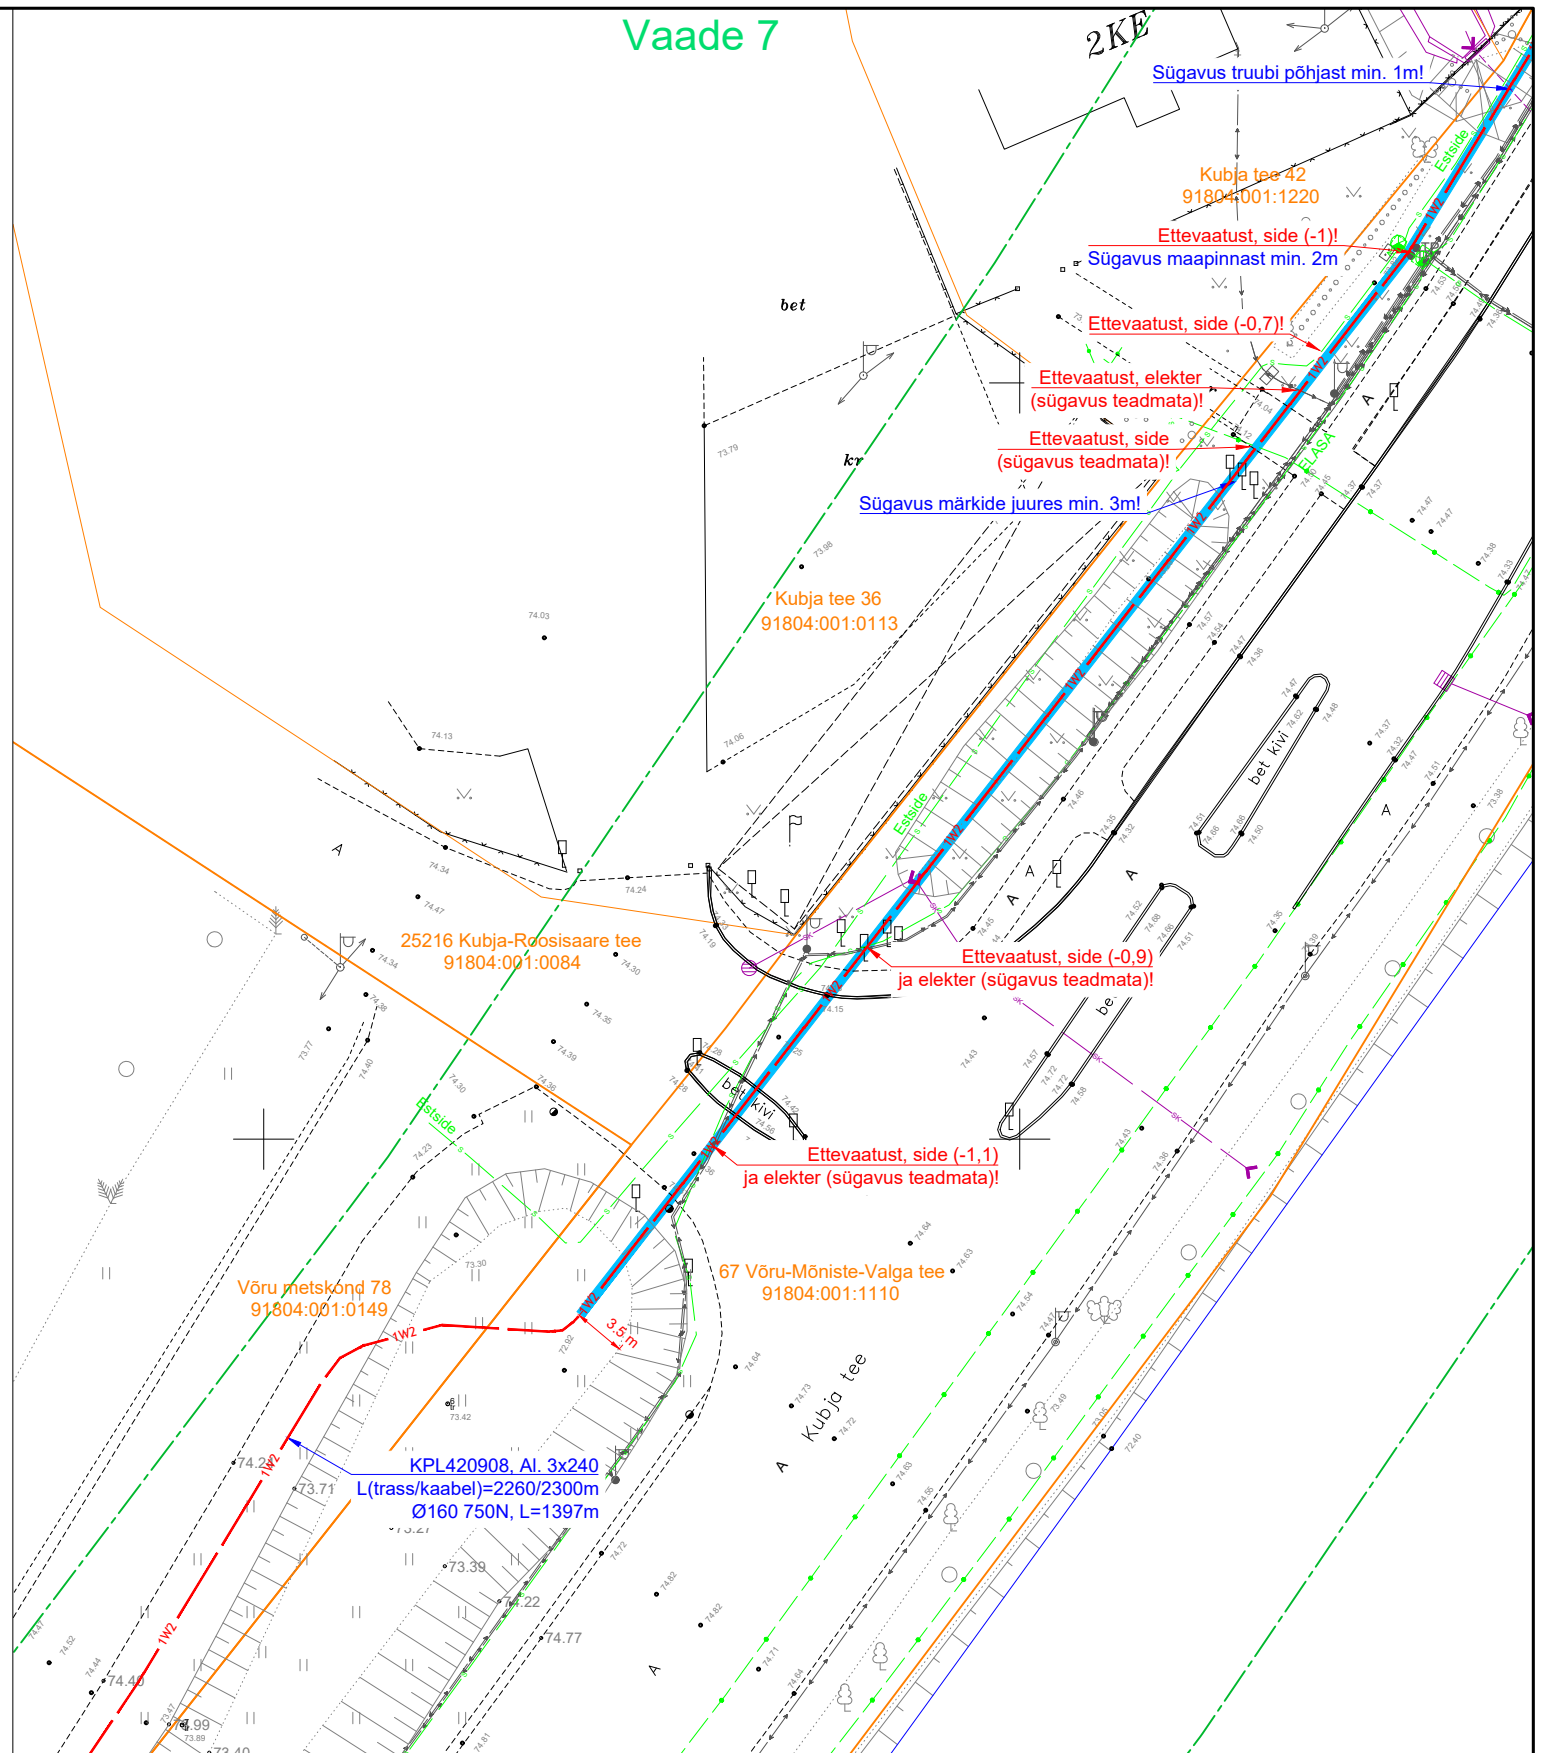

TINGMÄRGID

	Kinnistu piir
	Tee kaitsevööndi piir
	Sidekaabel
	Sidekanalisatsioon
	Veetrass
	Kanalisatsioon
	Sadekanal
	Drenaažitorustik
	0,4 kV kaabelliin
	10kV kaabelliin
	Proj. 1-20 kV maakaabel kaitsetorus
	Trassi rajamine kinniselt
	Trass 750N torus

Projekt		Soo-Nursi keskpingsedidri uuendamine, Võru linn, Võrumaa			Tellija		Elektrilevi OÜ	
Joonis		Asendiplaani vaated 6 ja 7			Joonise nr		IP9100-1	
Projekteeris	A.Erik	53 090 199	Mõõtkava	M 1:500				
Kontrollis	K. Maaten	512 7053	Staadium	Tööprojekt				
			Keel	Leht	Lehti			
			EST	5	14			

LEONHARD WEISS
 E-post estonia@leonhard-weiss.com
 Telefon +372 601 2285
 Registrikood 12083348

145m kinniselt, joonis RV-2
 NB! Muuta suunda!
 Ø160 1250N L=145m.

Ø160 750N L=4m.

Lõhkumise korral taastada kõnnitee mustkate, taastatav ala ca 41m².


KPL420908, Al. 3x240
 L(trass/kaabel)=2260/2300m
 Ø160 750N, L=1397m

TINGMÄRGID

- Kinnistu piir
- - - Tee kaitsevööndi piir
- Sidekaabel
- S— Sidekanalisatsioon
- <—>— 0.4 kV kaabelliin
- 1W2— Proj. 1-20 kV maakaabel kaitsetorus
- Trassi rajamine kinniselt


Vaade 8

Vaade 9

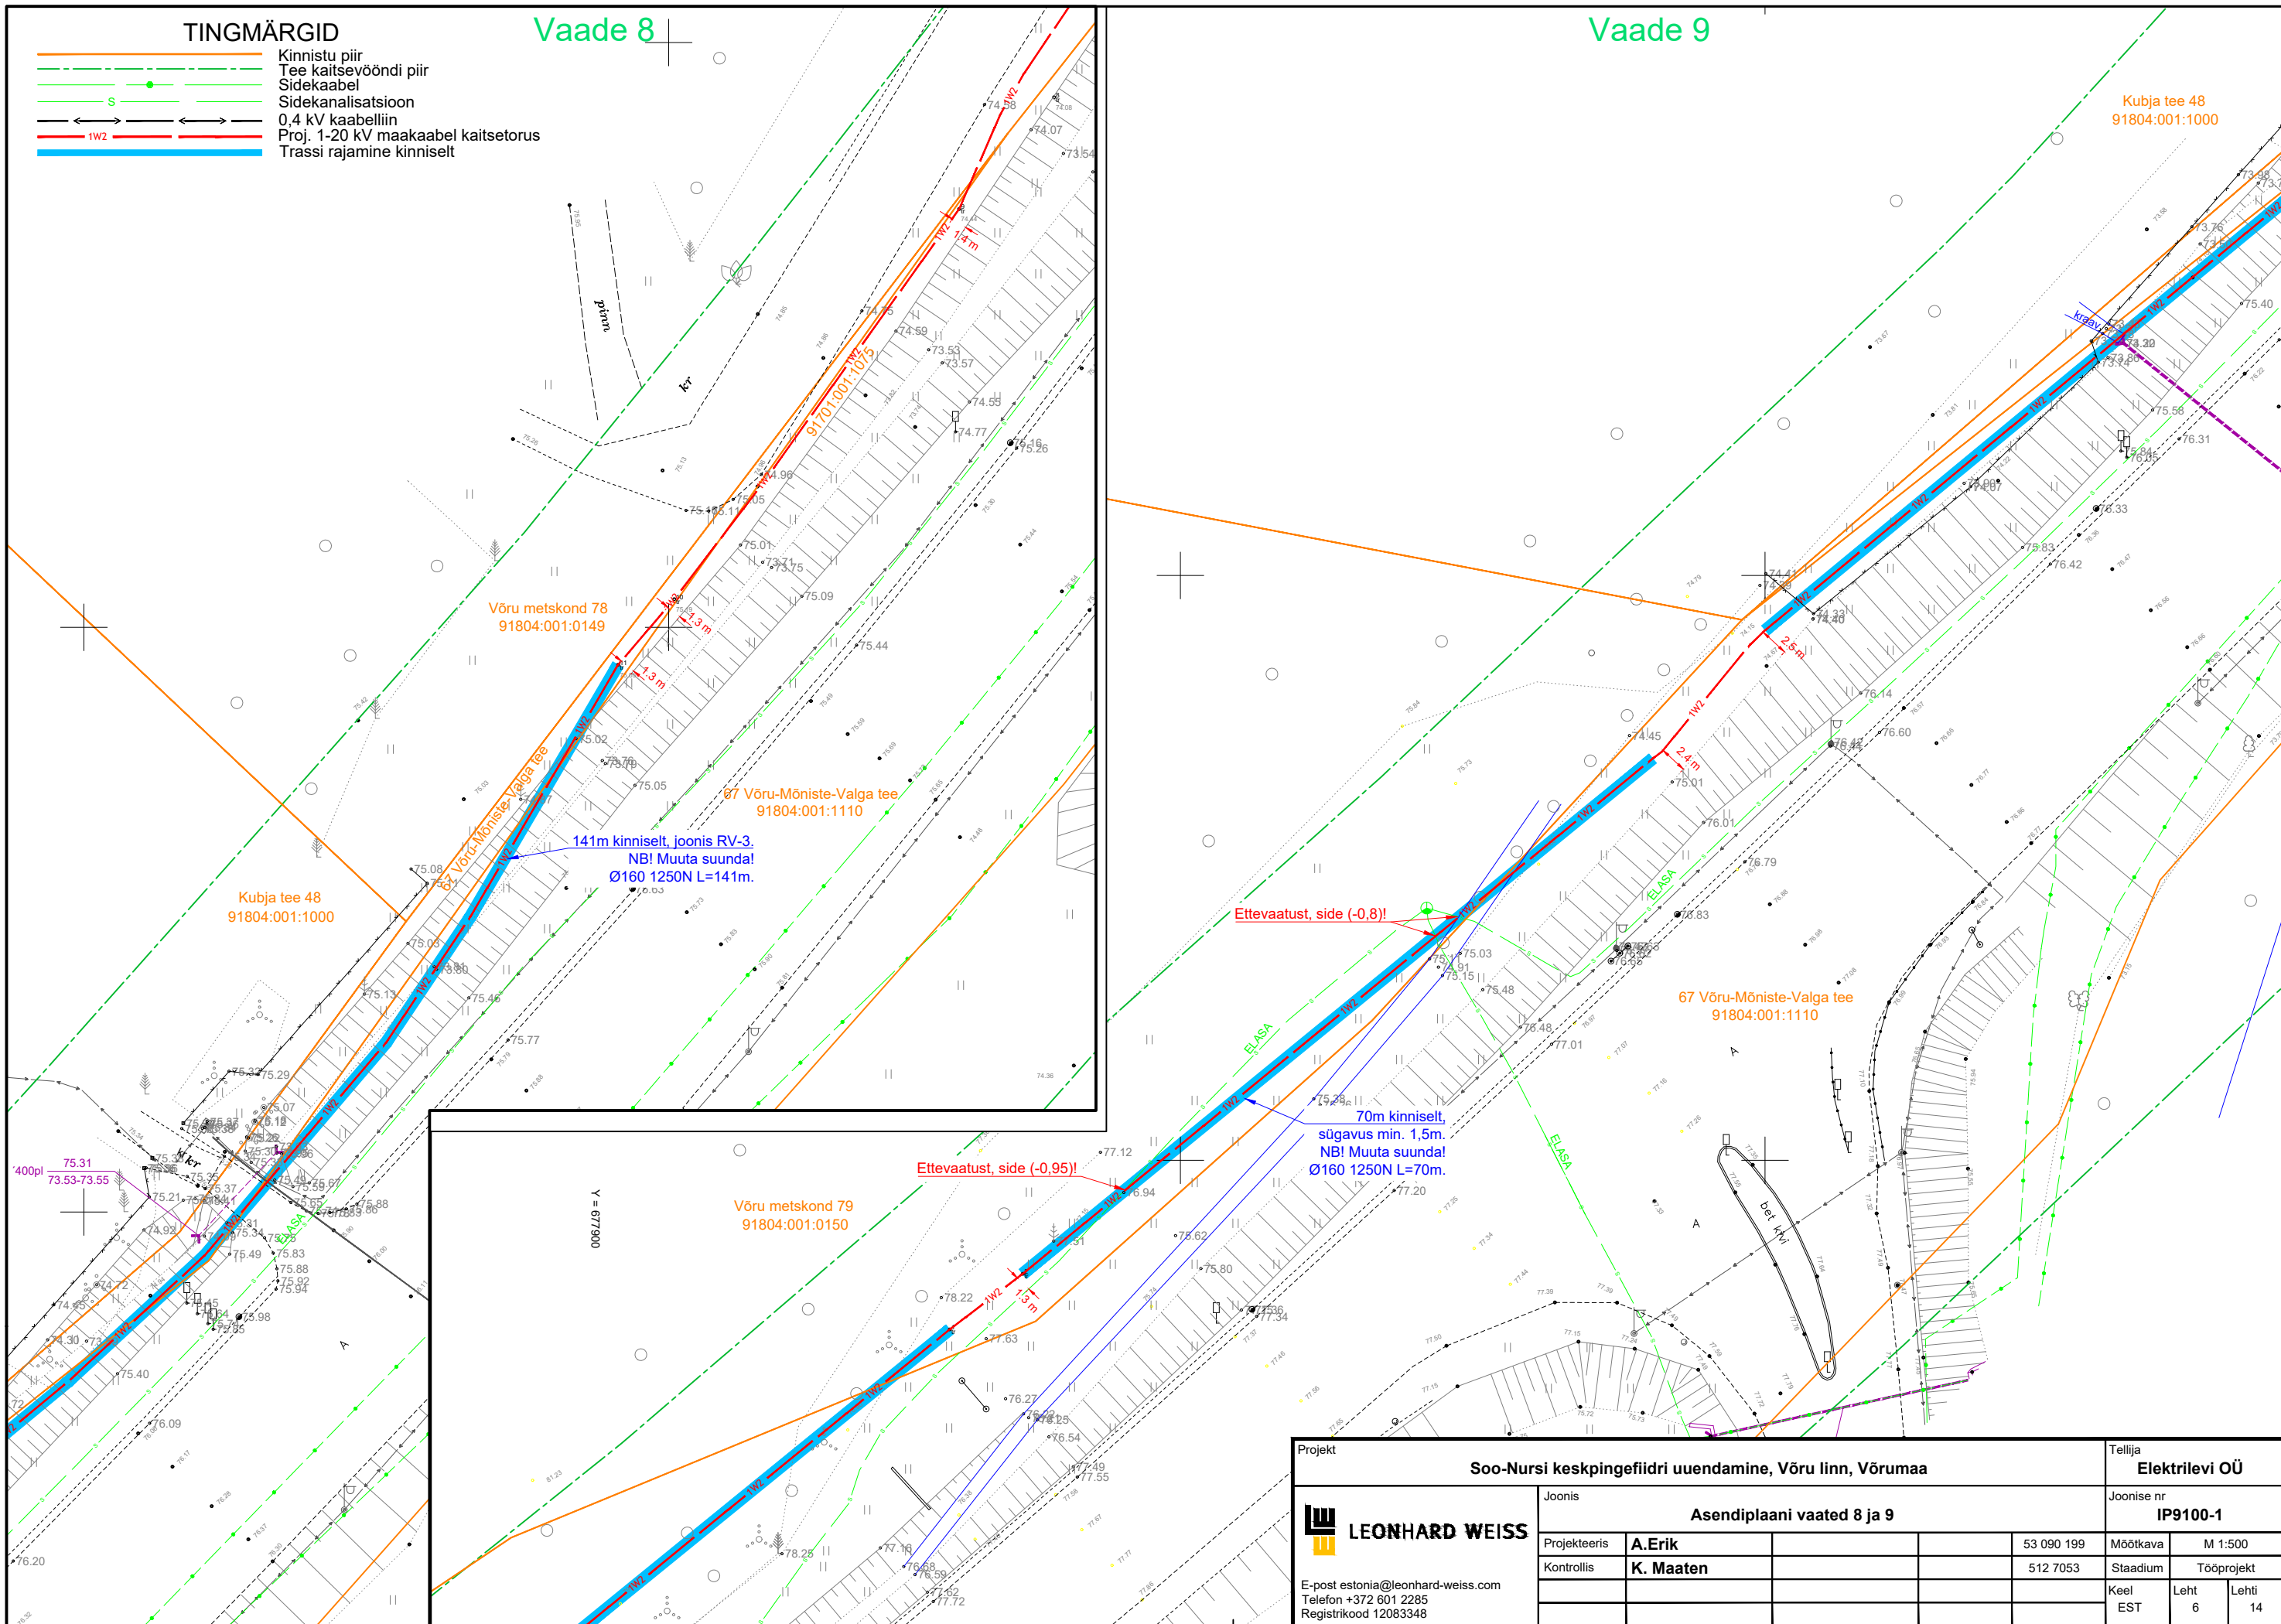


Projekt Soo-Nursi keskpingsedidri uuendamine, Võru linn, Võrumaa				Tellijä Elektrilevi OÜ		
Joonis Asendiplaani vaated 8 ja 9				Joonise nr IP9100-1		
Projekteeris A.Erik		53 090 199		Mõõtkava M 1:500		
Kontrollis K. Maaten		512 7053		Staadium Tööprojekt		
E-post estonia@leonhard-weiss.com Telefon +372 601 2285 Registrikood 12083348				Keel EST		
				Leht 6		
				Lehti 14		

Vaade 10

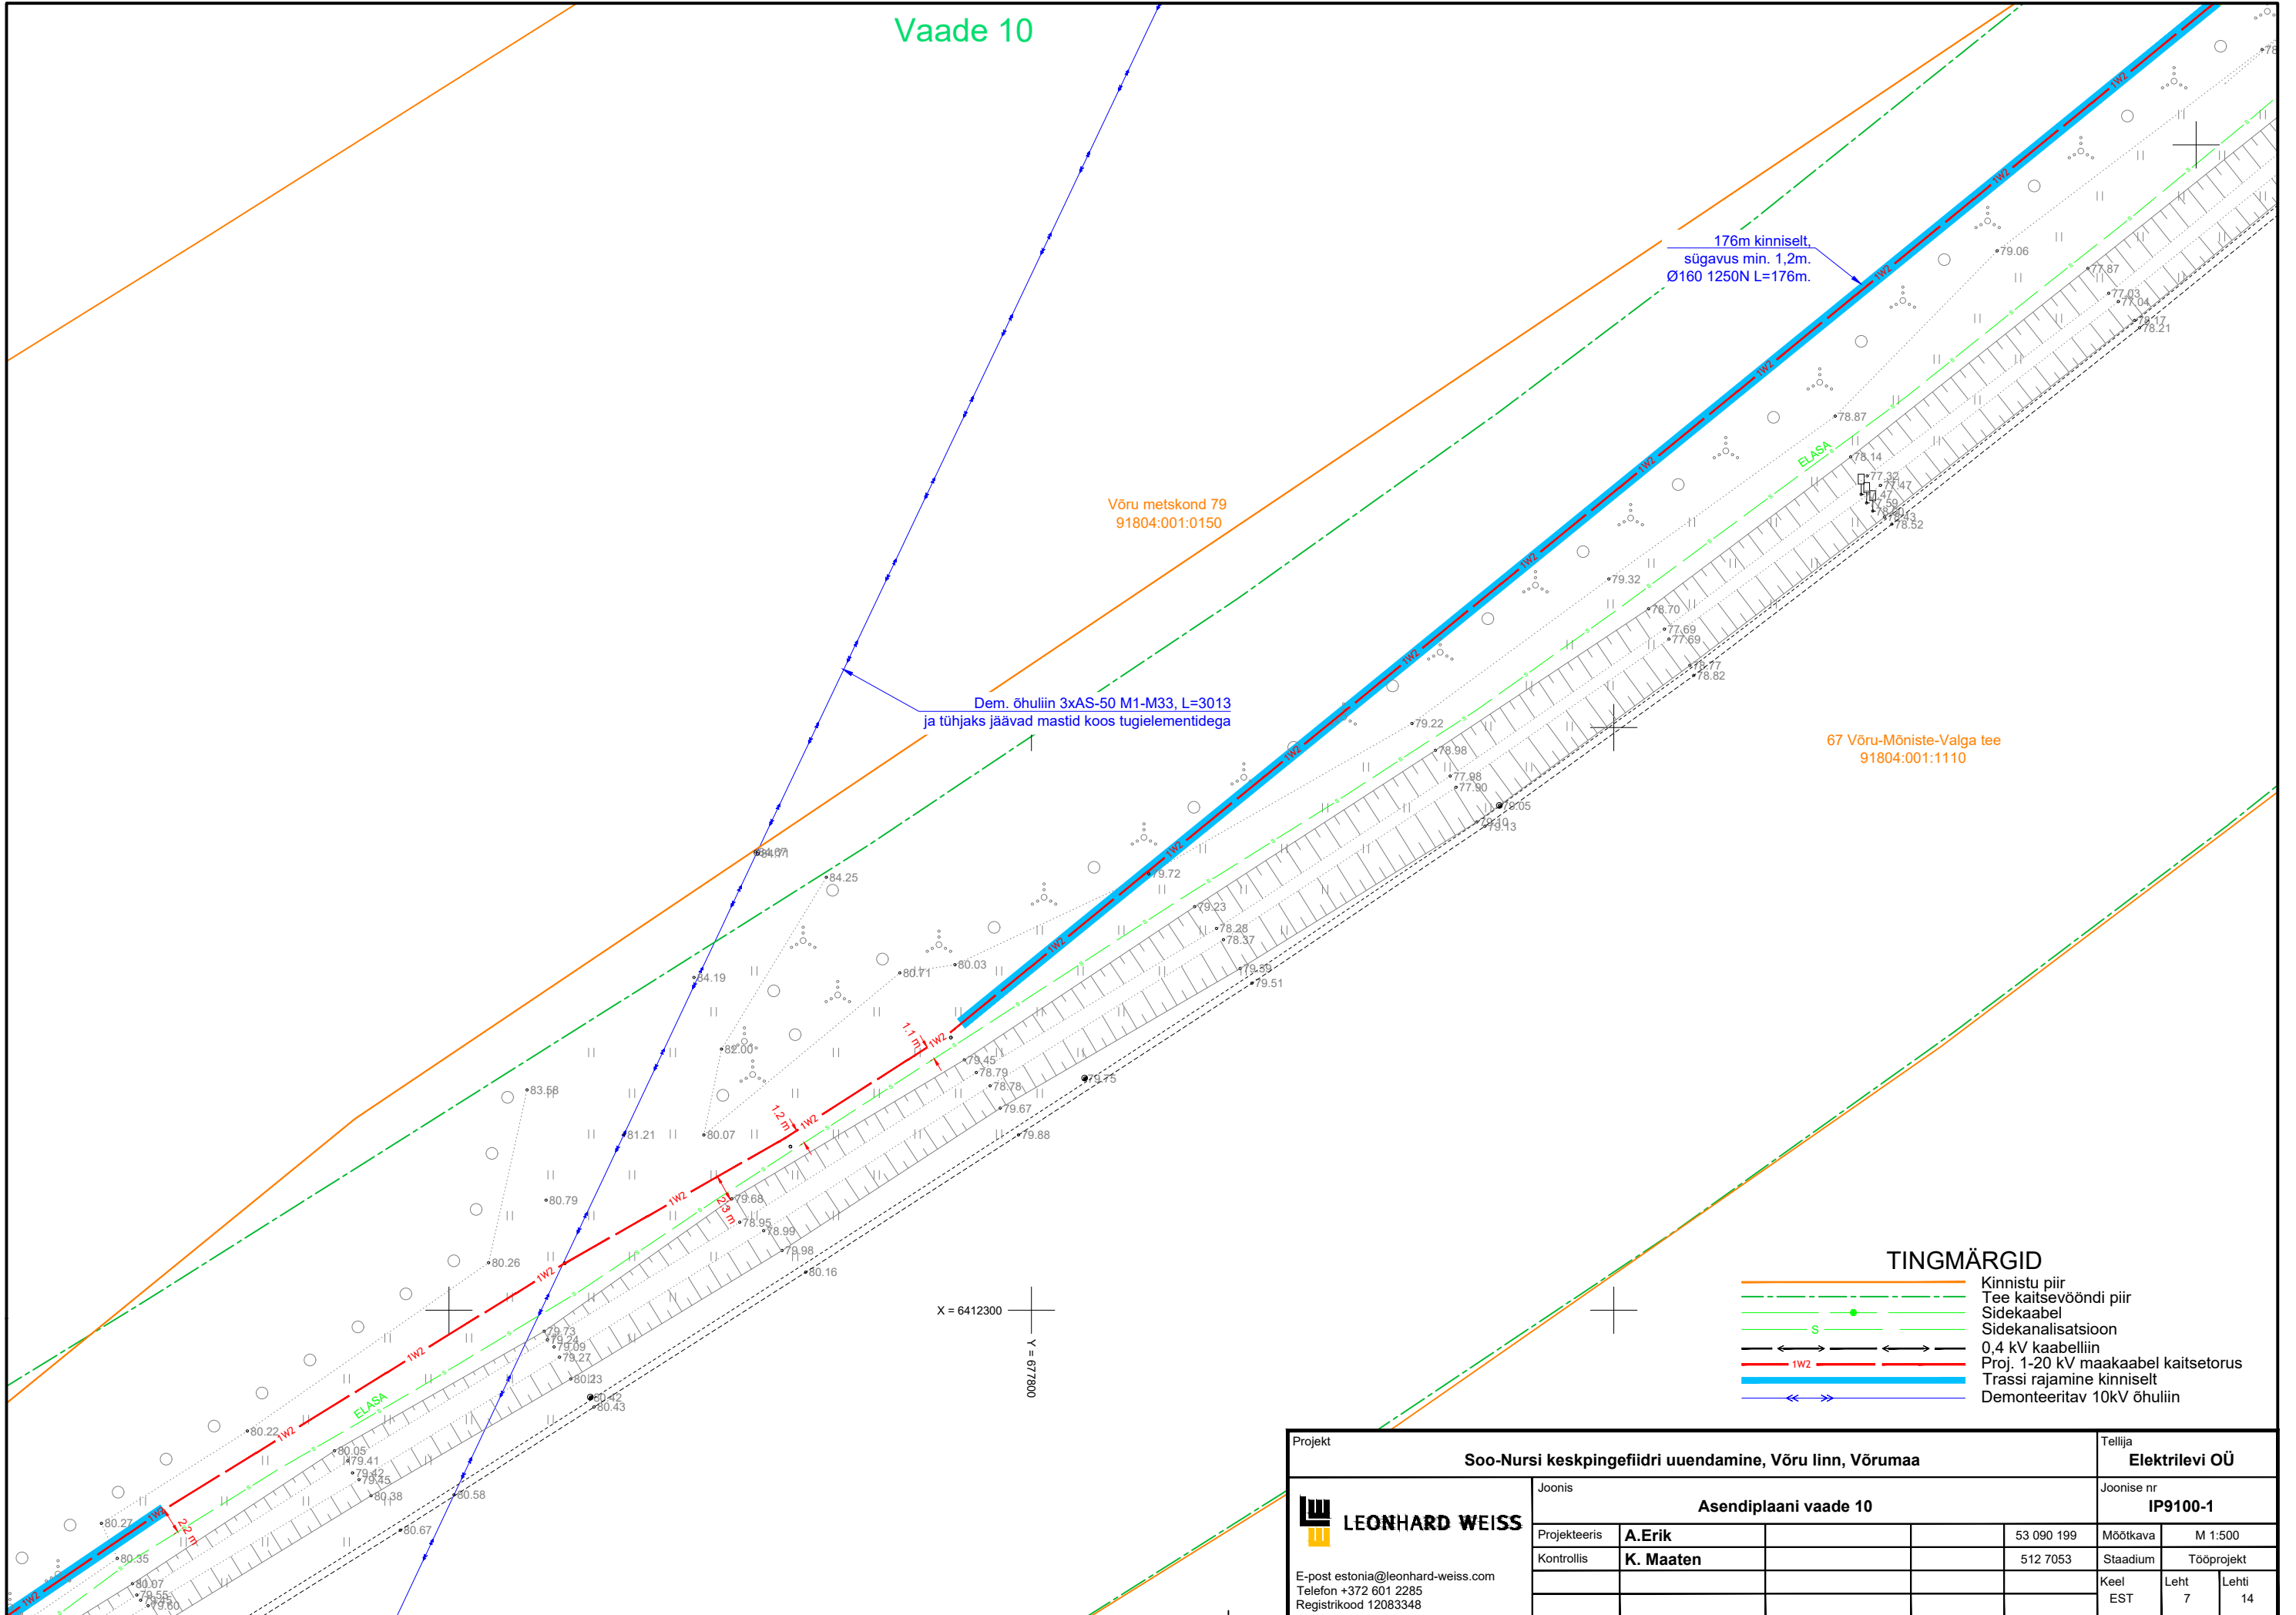

Vaade 11

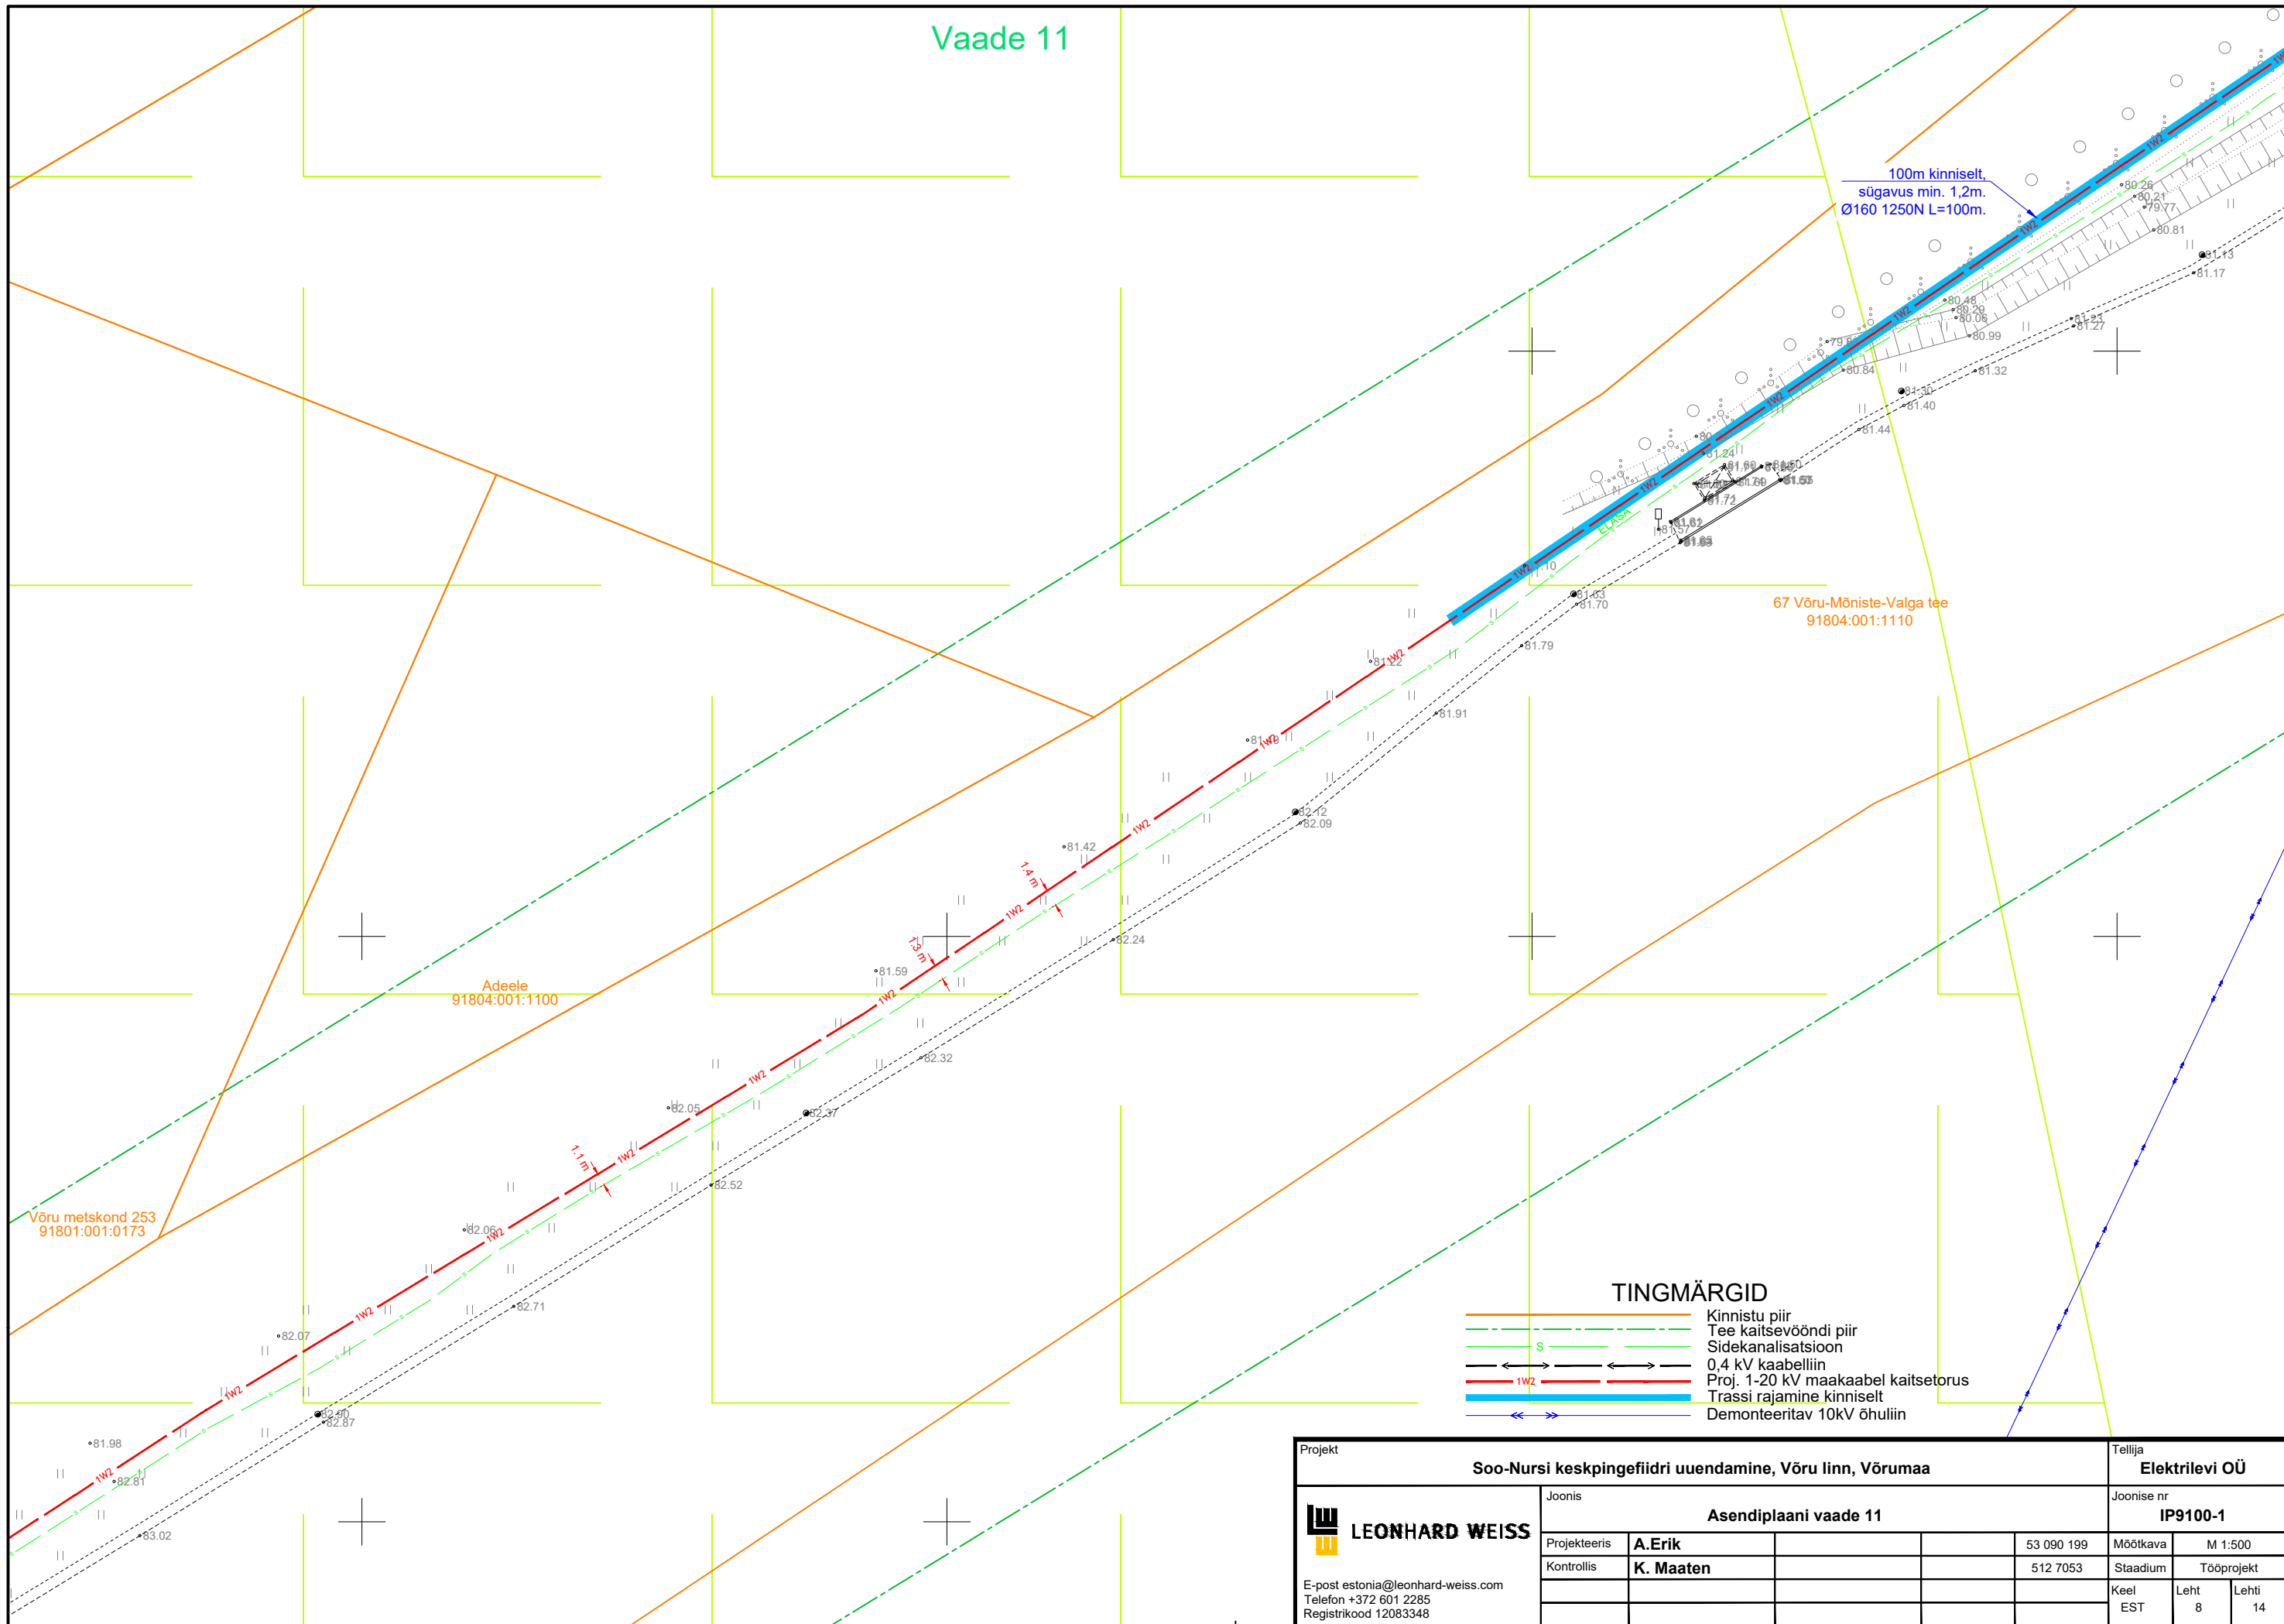


TINGMÄRGID

- Kinnistu piir
- - - Tee kaitsevööndi piir
- S Sidekanalisatsioon
- 0,4 kV kaabelliin
- - - Proj. 1-20 kV maakaabel kaitsetorus
- Trassi rajamine kinniselt
- ↔ Demonteeritav 10kV õhuliin

Projekt		Soo-Nursi keskpingeõhufidri uuendamine, Võru linn, Võrumaa				Tellija		Elektrilevi OÜ	
Joonis		Asendiplaan vaade 11				Joonise nr		IP9100-1	
Projekteeris		A.Erik		53 090 199		Mõõtkava		M 1:500	
Kontrollis		K. Maaten		512 7053		Staadium		Tööprojekt	
E-post estonia@leonhard-weiss.com						Keel		Lehti	
Telefon +372 601 2285						EST		8	
Registrikood 12083348								14	


Vaade 12

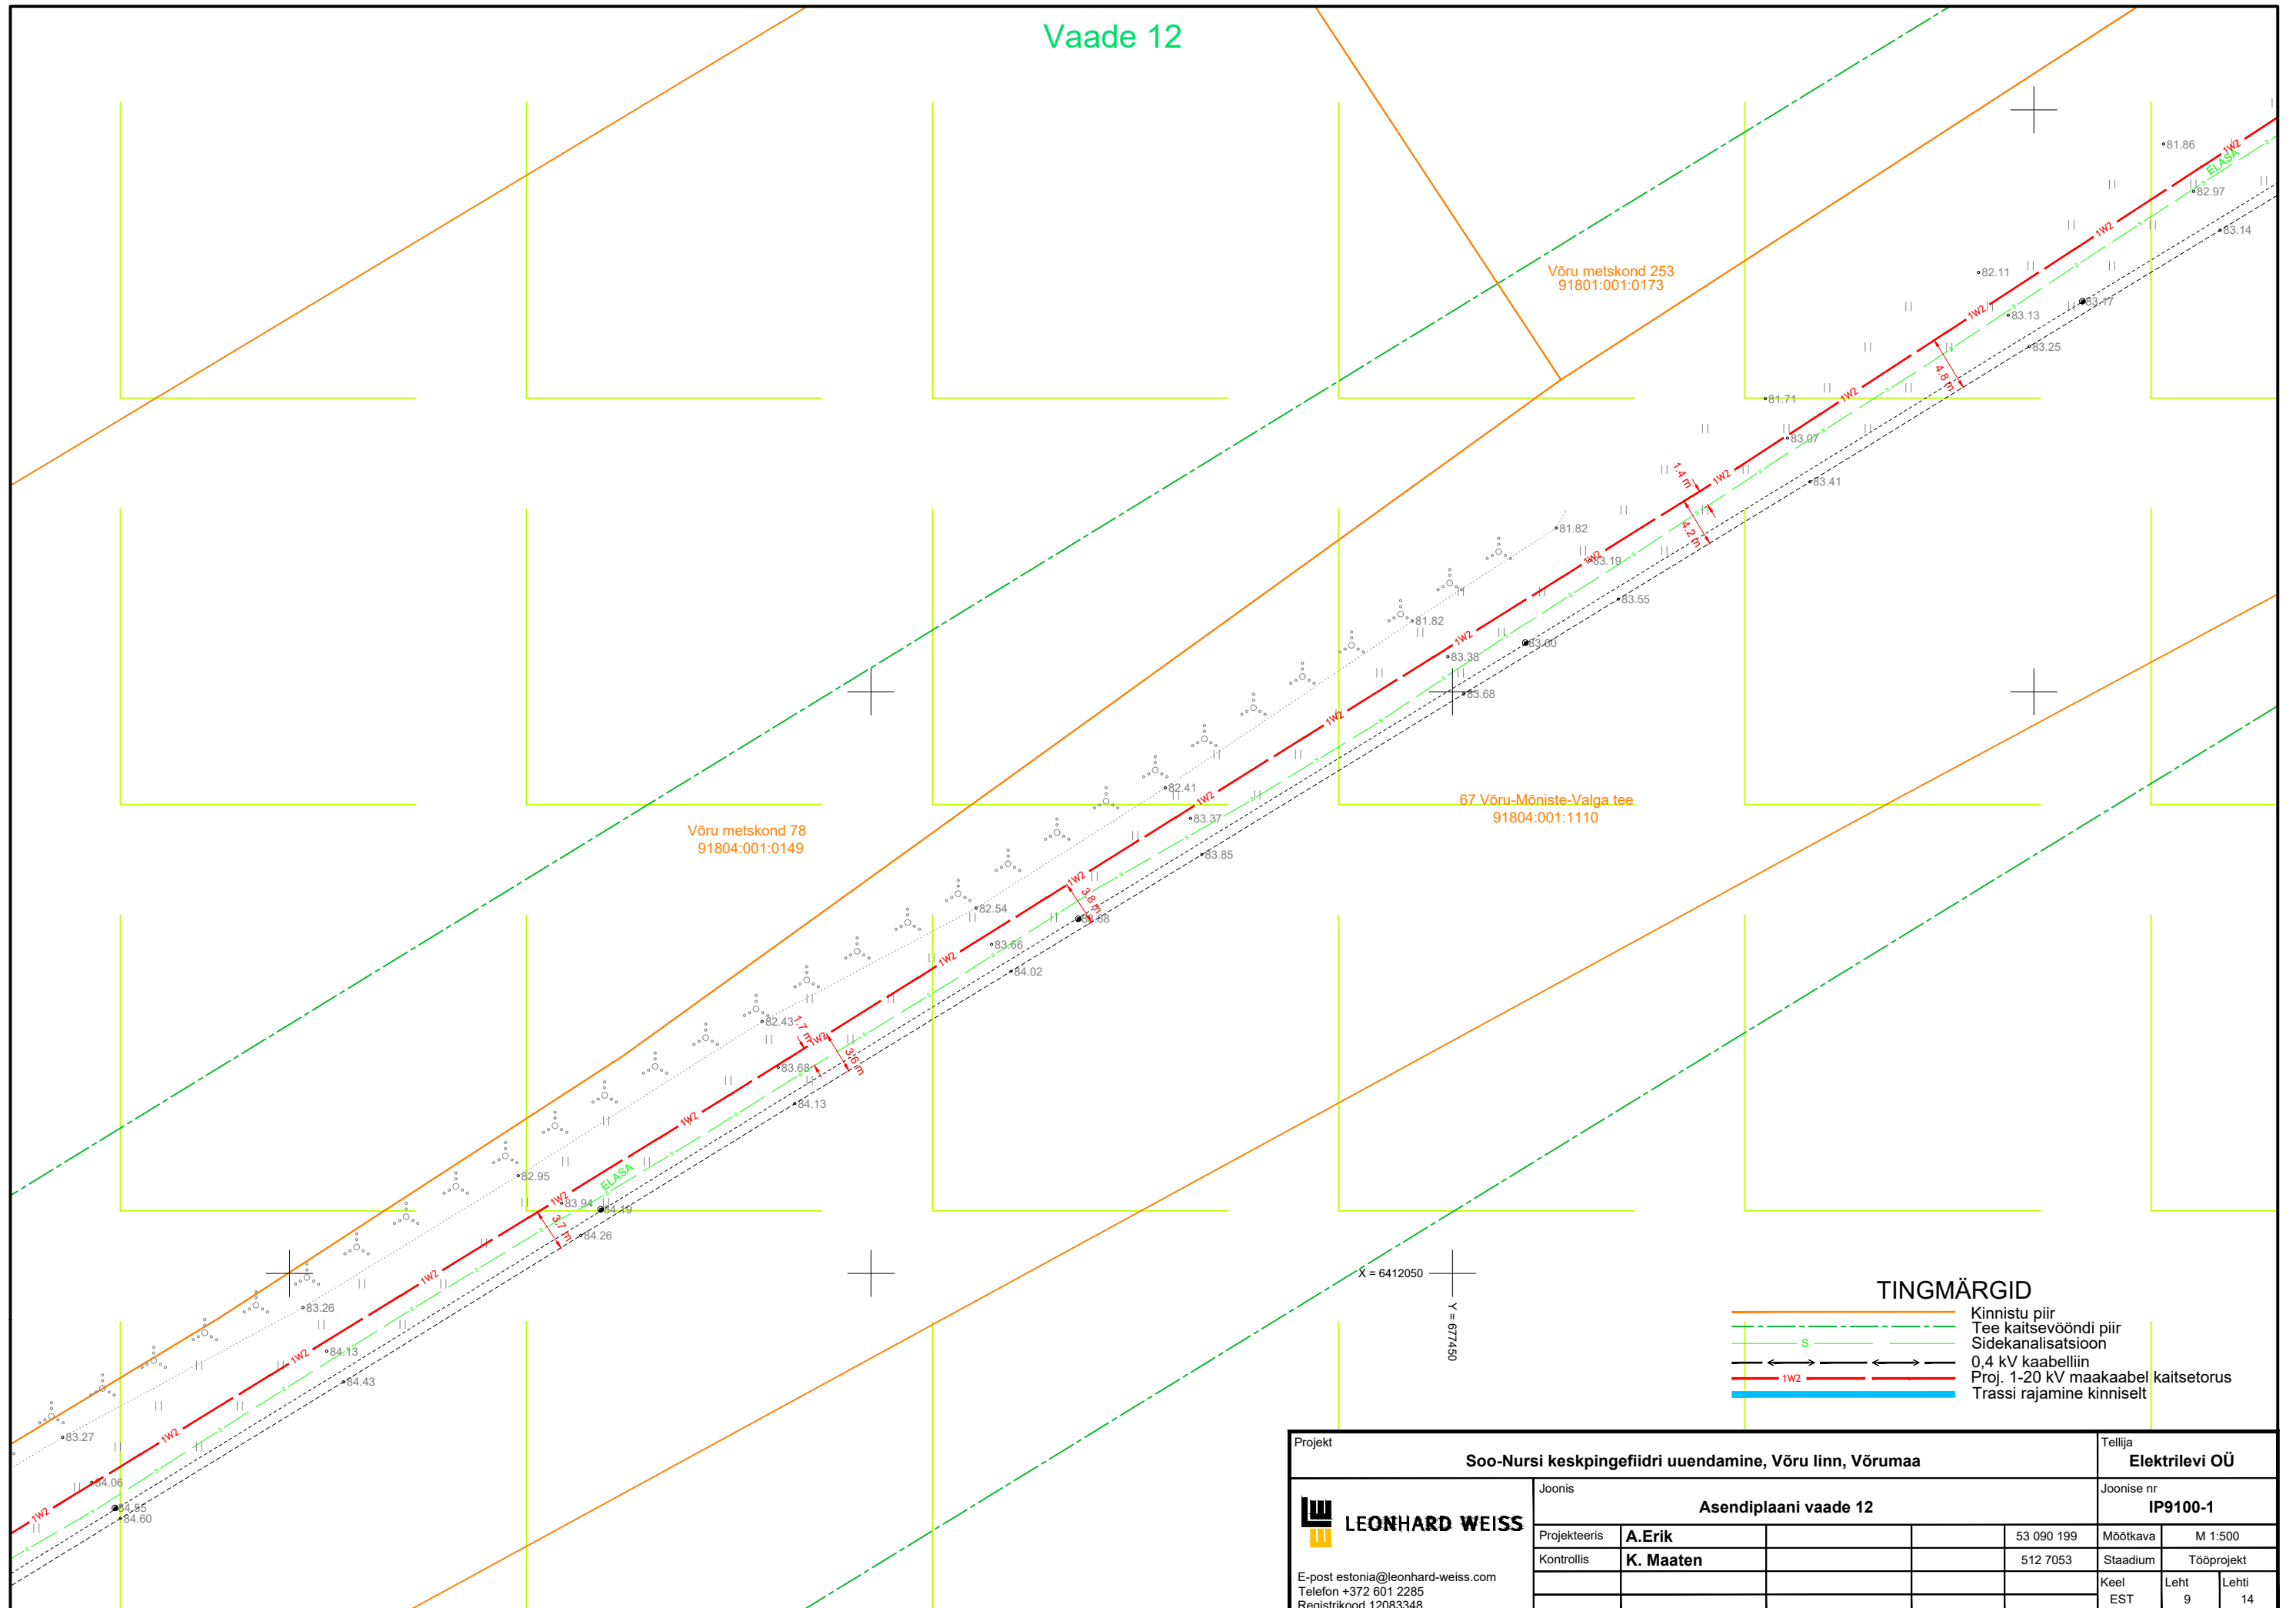


- TINGMÄRGID**
- Kinnistu piir
 - - - Tee kaitsevööndi piir
 - Sidekanalisatsioon
 - 0,4 kV kaabelliin
 - Proj. 1-20 kV maakaabel kaitsetorus
 - Trassi rajamine kinniselt

Projekt		Soo-Nursi keskpingeõhufidri uuendamine, Võru linn, Võrumaa			Tellija		Elektrilevi OÜ	
Joonis		Asendiplaan vaade 12			Joonise nr		IP9100-1	
Projekteeris	A.Erik	53 090 199	Mõõtkaava	M 1:500				
Kontrollis	K. Maaten	512 7053	Staadium	Tööprojekt				
E-post estonia@leonhard-weiss.com Telefon +372 601 2285 Registrikood 12083348		Keel		Leht	Lehti			
		EST		9	14			

RV-4, ristumine 67 Võru-Mõniste-Valga tee mahasõiduga km. 4,78

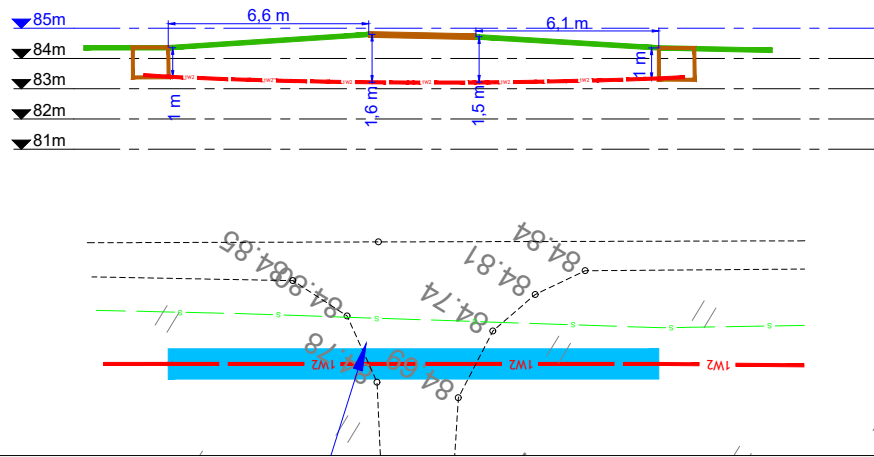

Vaade 13

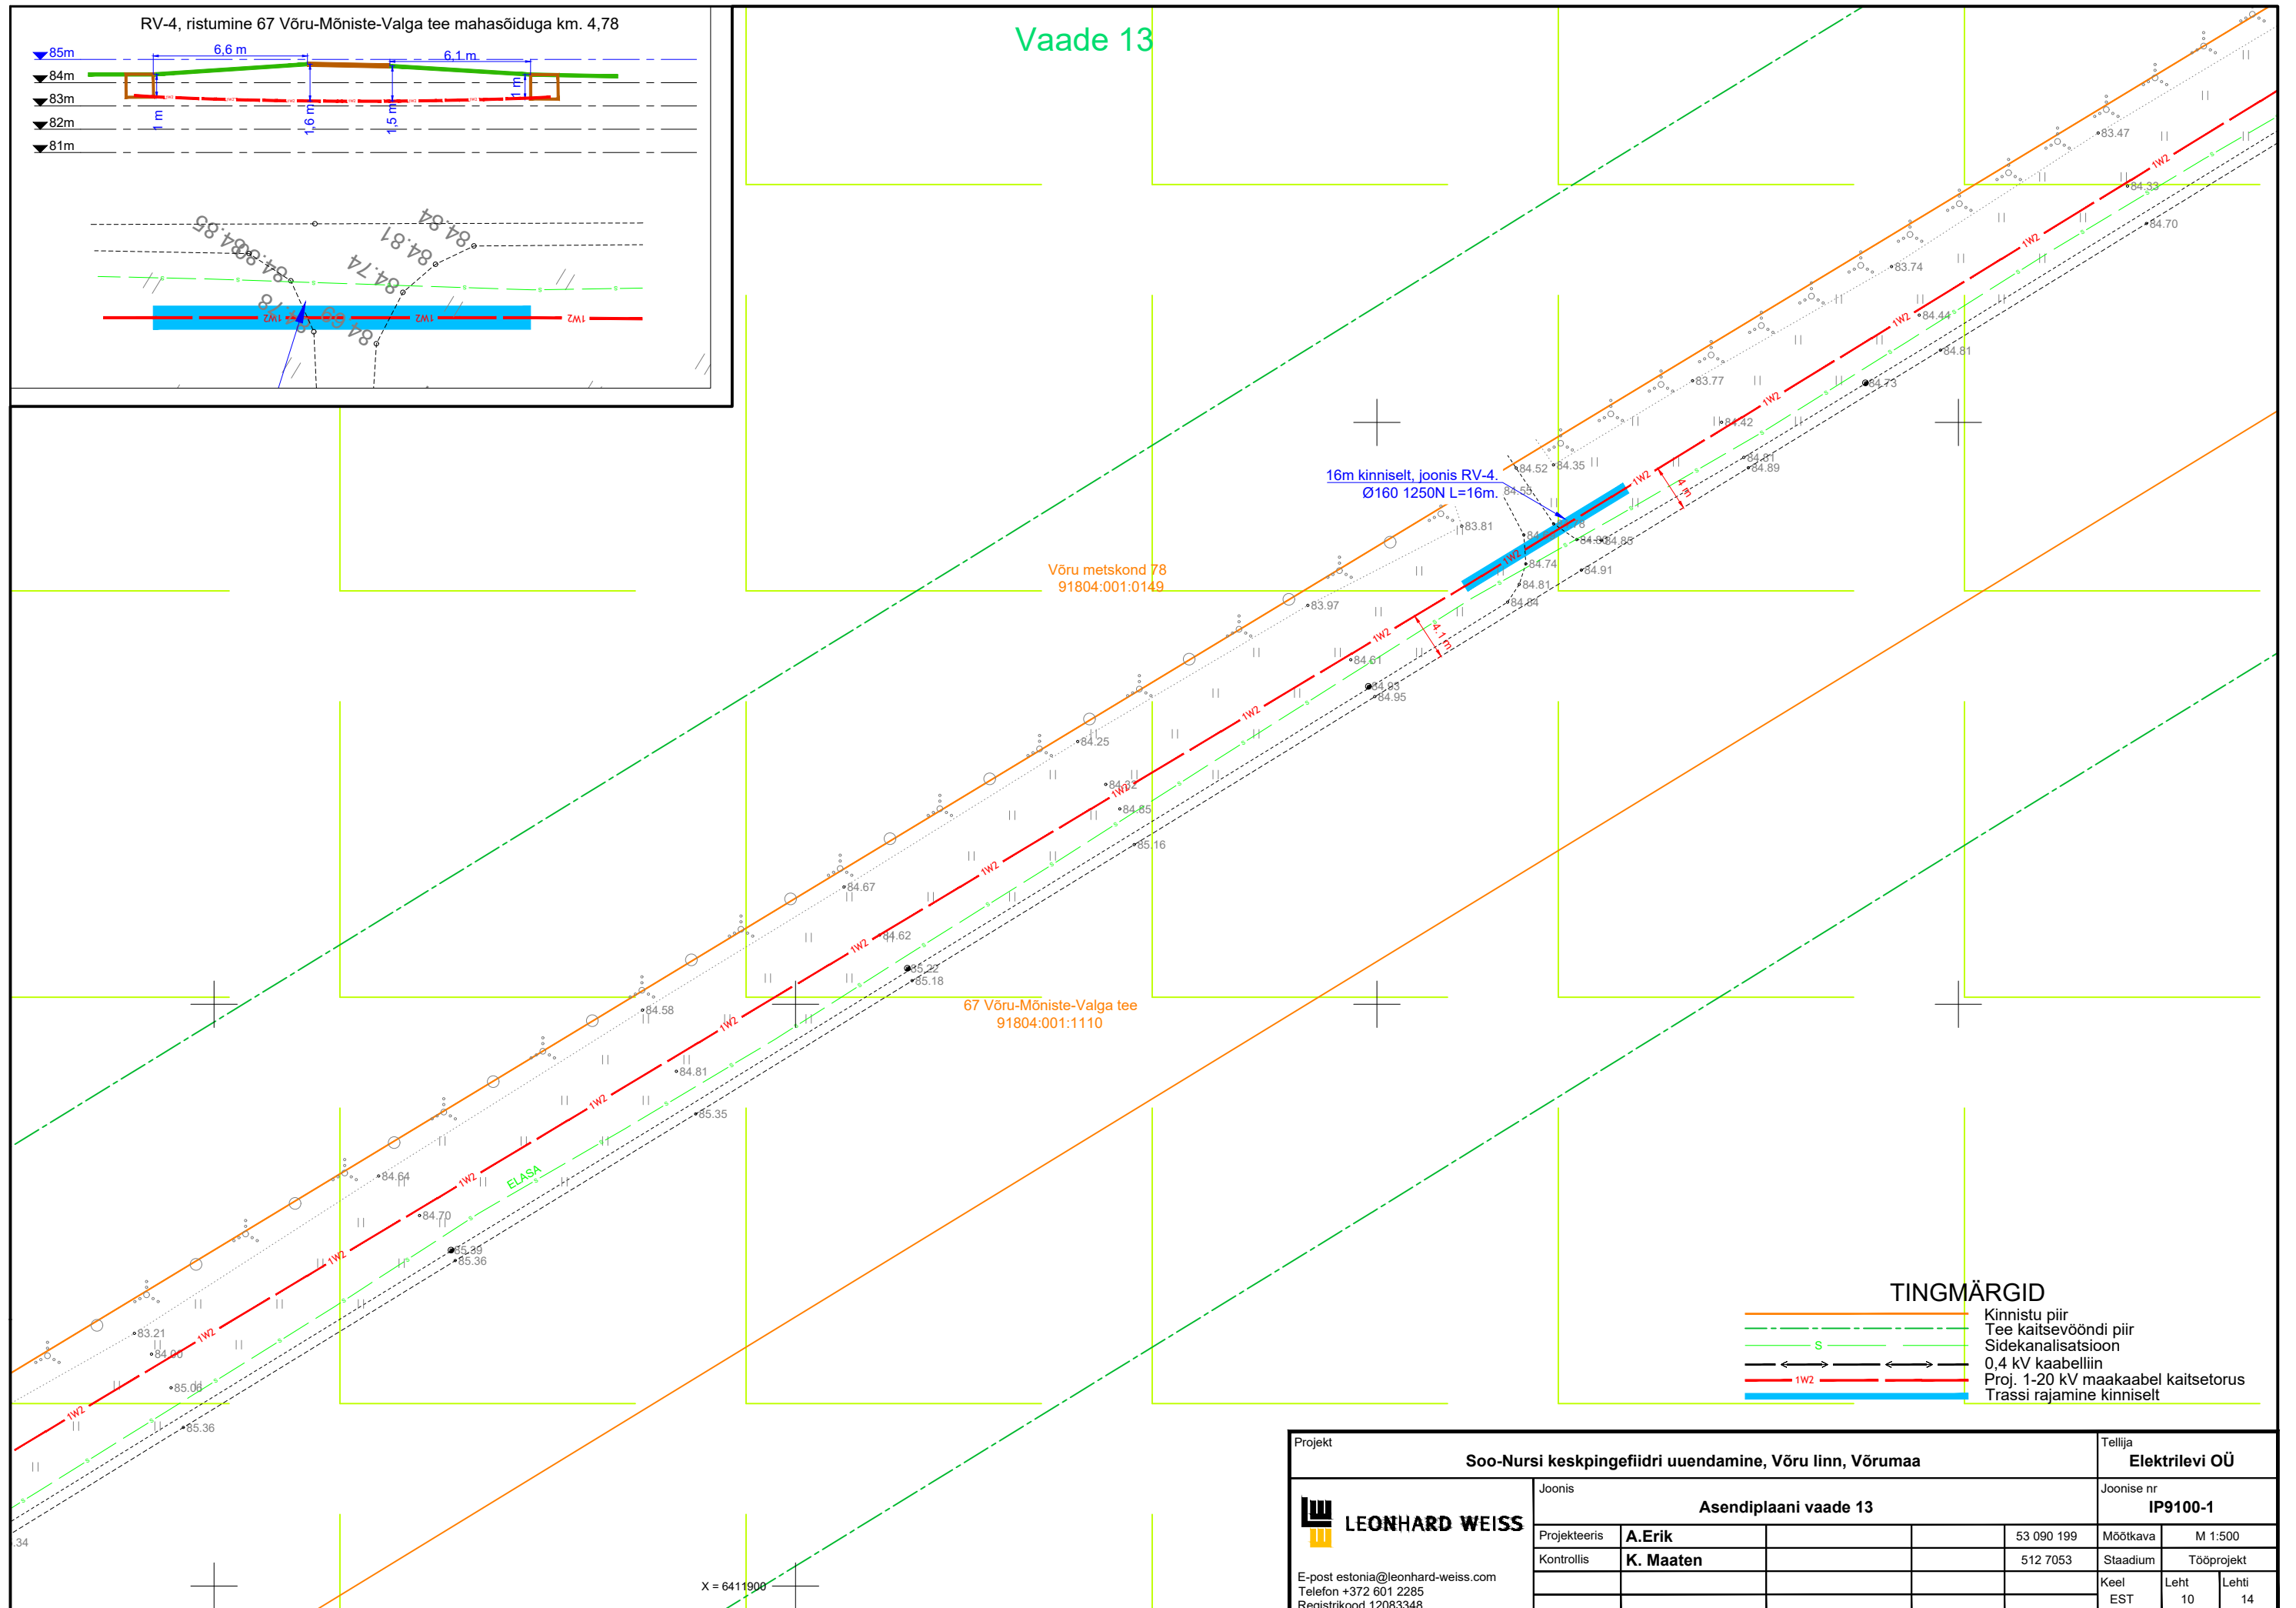

TINGMÄRGID

	Kinnistu piir
	Tee kaitsevööndi piir
	Sidekanalisatsioon
	0,4 kV kaabelliin
	Proj. 1-20 kV maakaabel kaitsetorus
	Trassi rajamine kinniselt

Projekt		Soo-Nursi keskpingeefidri uuendamine, Võru linn, Võrumaa				Tellija	
Joonis		Asendiplaan vaade 13				Elektrelevi OÜ	
Projekteeris		A.Erik		53 090 199	Mõõtkava	M 1:500	
Kontrollis		K. Maaten		512 7053	Staadium	Tööprojekt	
E-post estonia@leonhard-weiss.com					Keel	Leht	Lehti
Telefon +372 601 2285					EST	10	14
Registrikood 12083348							

X = 6411900

Vaade 14

Võru metskond 78
91804:001:0149


67 Võru-Mõniste-Valga tee
91804:001:1110

X = 6411850
Y = 6769950


TINGMÄRGID

- Kinnistu piir
- Tee kaitsevööndi piir
- Sidekanalisatsioon
- 0.4 kV kaabelliin
- Proj. 1-20 kV maakaabel kaitsetorus

Projekt				Tellija		
Soo-Nursi keskpingeefidri uuendamine, Võru linn, Võrumaa				Elektrilevi OÜ		
Joonis		Asendiplaani vaade 14		Joonise nr		
LEONHARD WEISS				IP9100-1		
Projekteeris	A.Erik	53 090 199	Mõõtkaava	M 1:500		
Kontrollis	K. Maaten	512 7053	Staadium	Tööprojekt		
E-post estonia@leonhard-weiss.com Telefon +372 601 2285 Registrikood 12083348			Keel	Leht	Lehti	
			EST	11	14	

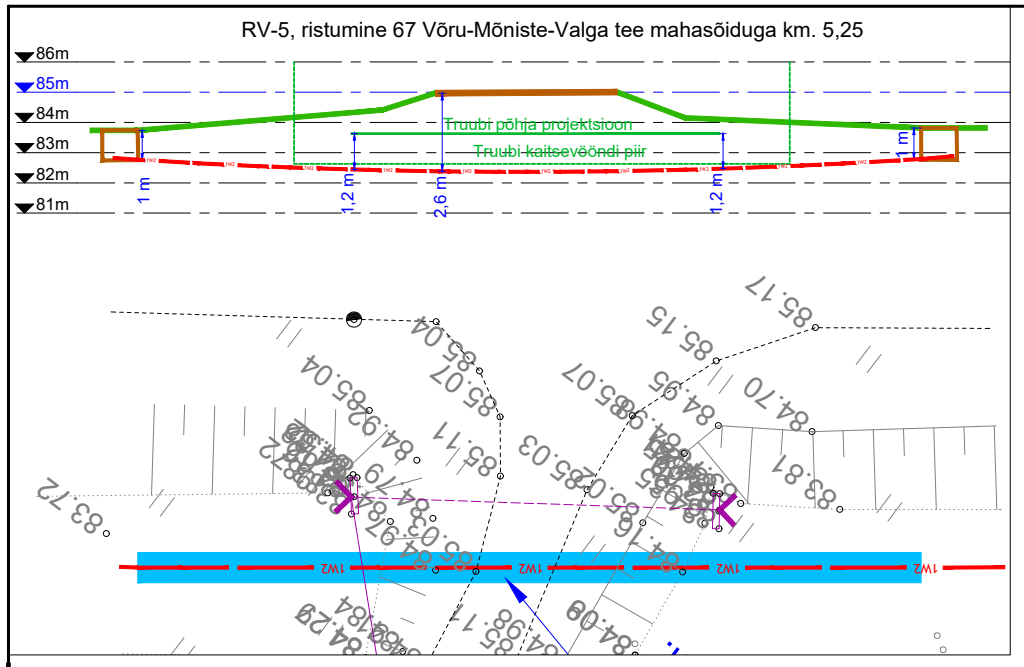




Vaade 15

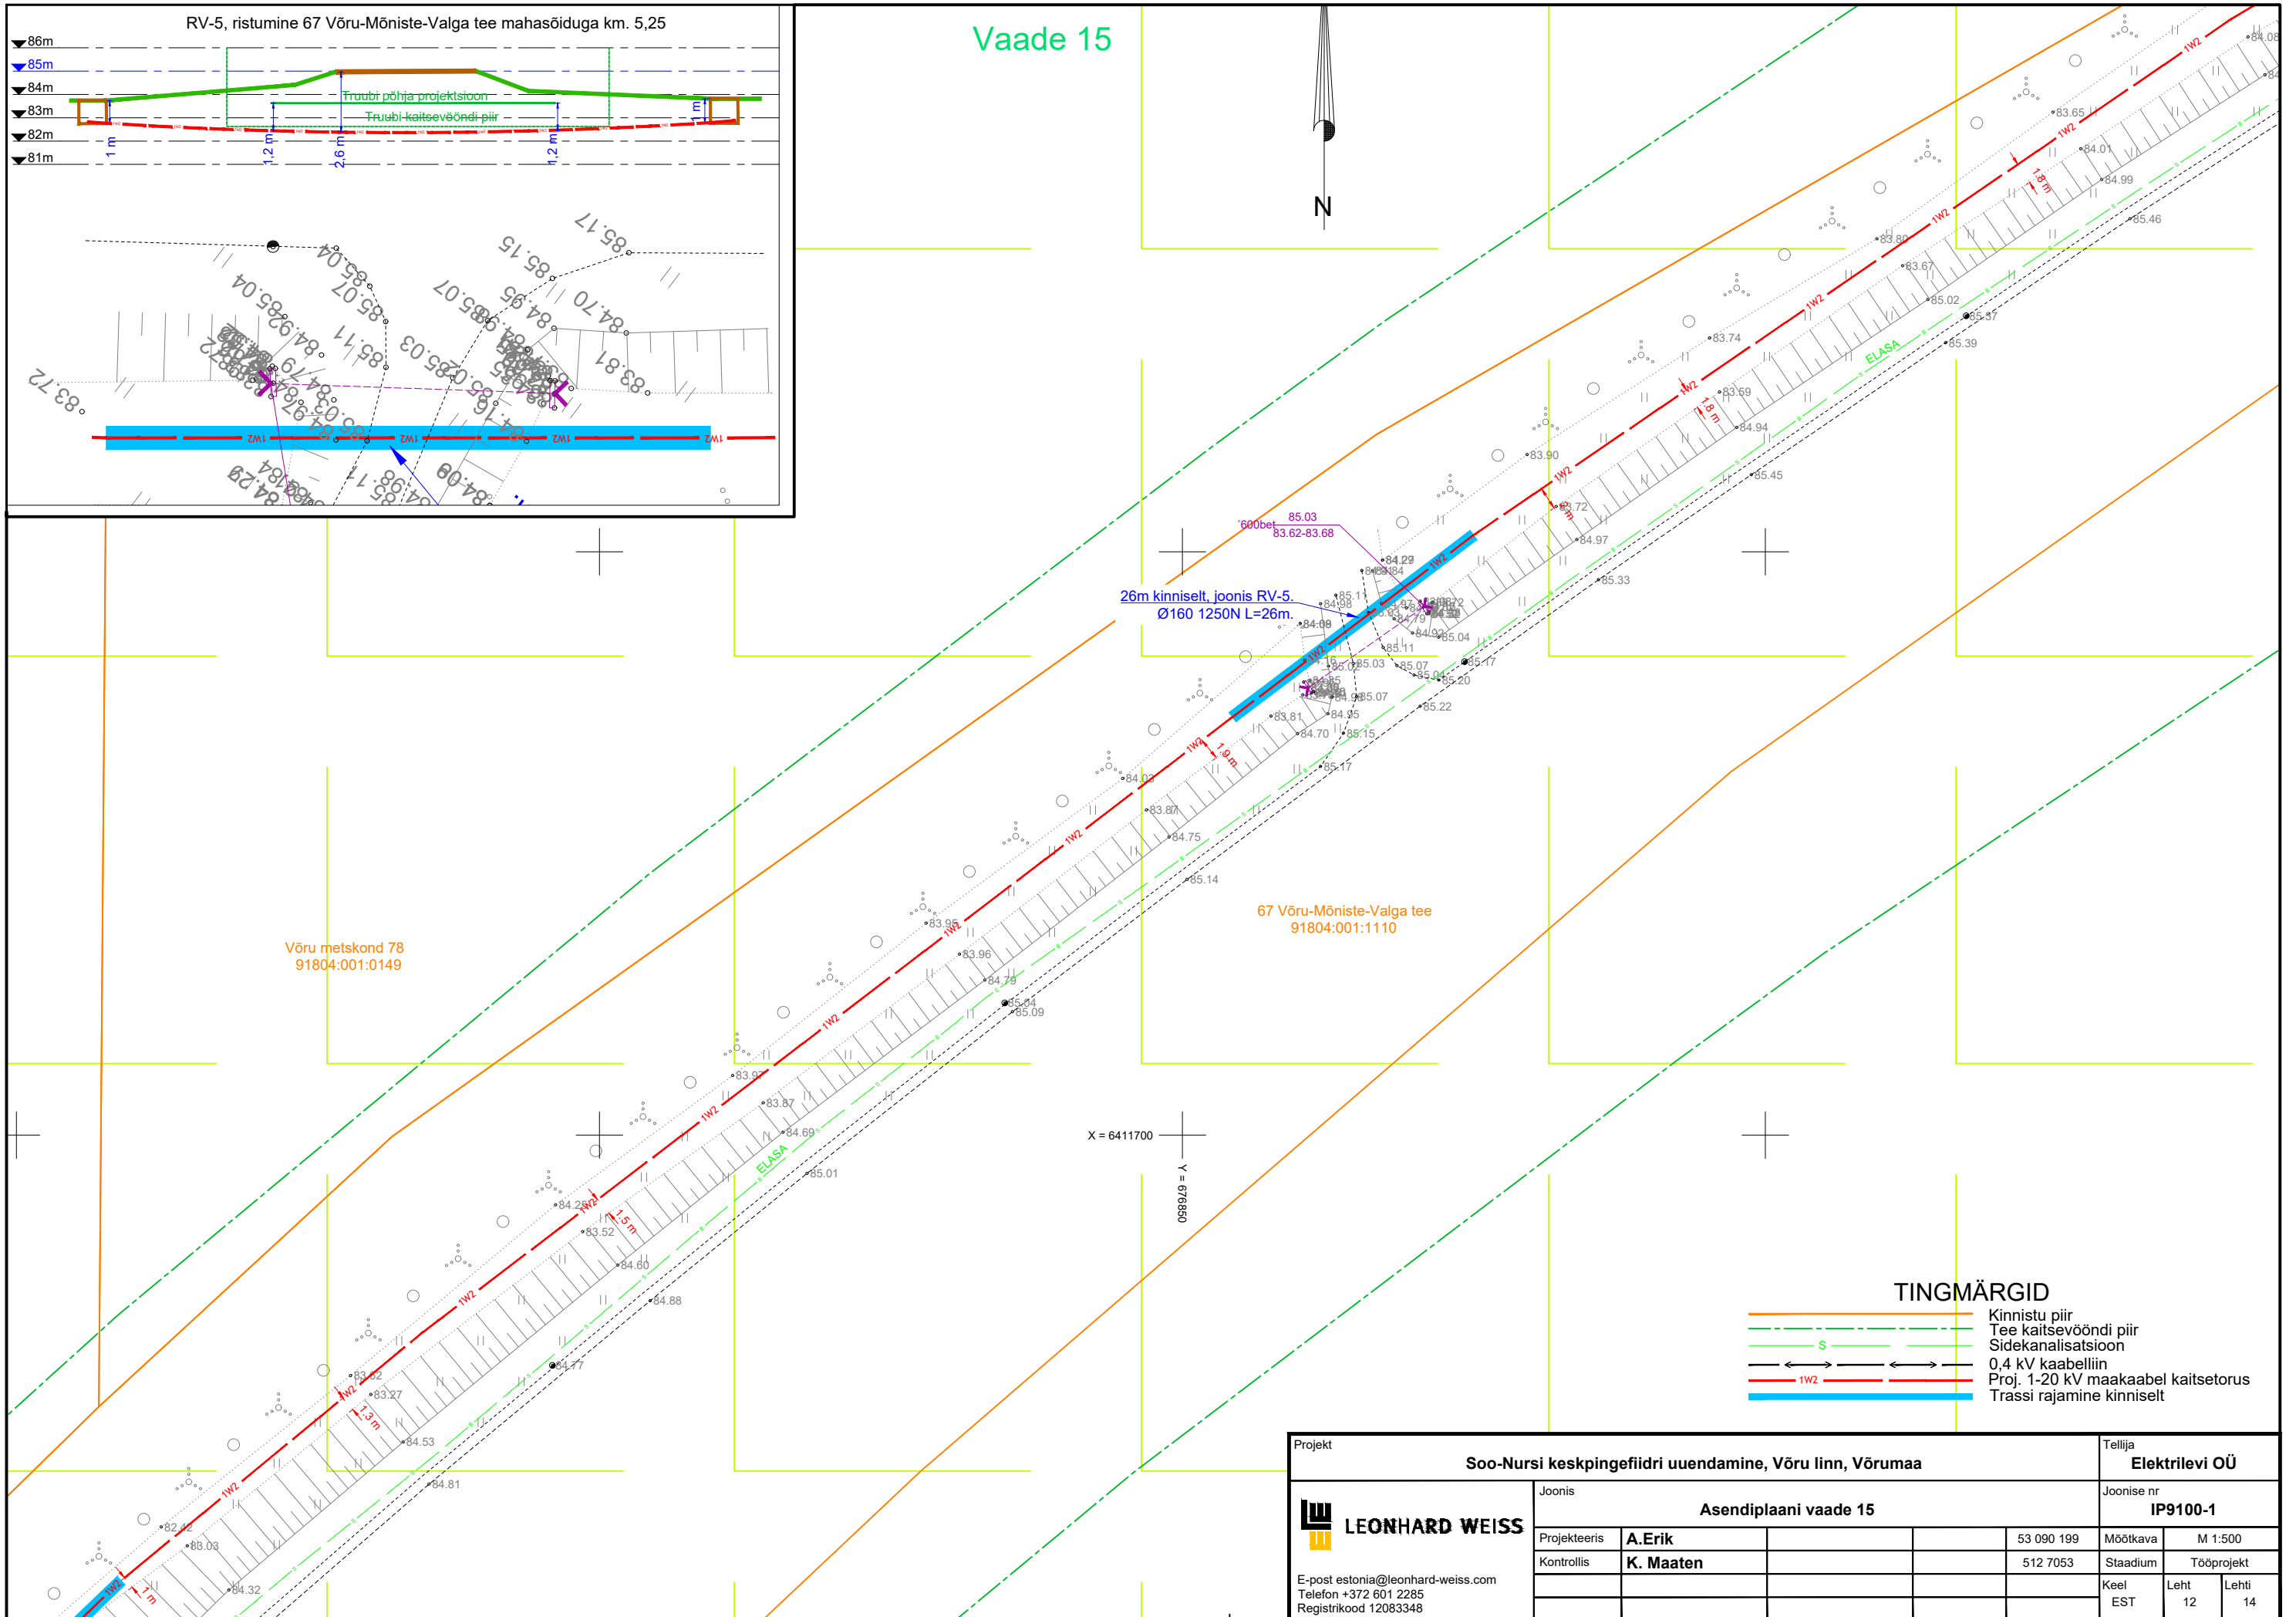

TINGMÄRGID

- Kinnistu piir
- Tee kaitsevööndi piir
- Sidekanalisatsioon
- 0,4 kV kaabelliin
- Proj. 1-20 kV maakaabel kaitsetorus
- Trassi rajamine kinniselt

Projekt				Tellija			
Soo-Nursi keskpingeõidri uuendamine, Võru linn, Võrumaa				Elektrilevi OÜ			
Joonis		Asendiplaani vaade 15		Joonise nr		IP9100-1	
Projekteeris	A.Erik	53 090 199	Mõõtkaava	M 1:500			
Kontrollis	K. Maaten	512 7053	Staadium	Tööprojekt			
E-post estonia@leonhard-weiss.com		Keel		Leht		Lehti	
Telefon +372 601 2285		EST		12		14	
Registrikood 12083348							

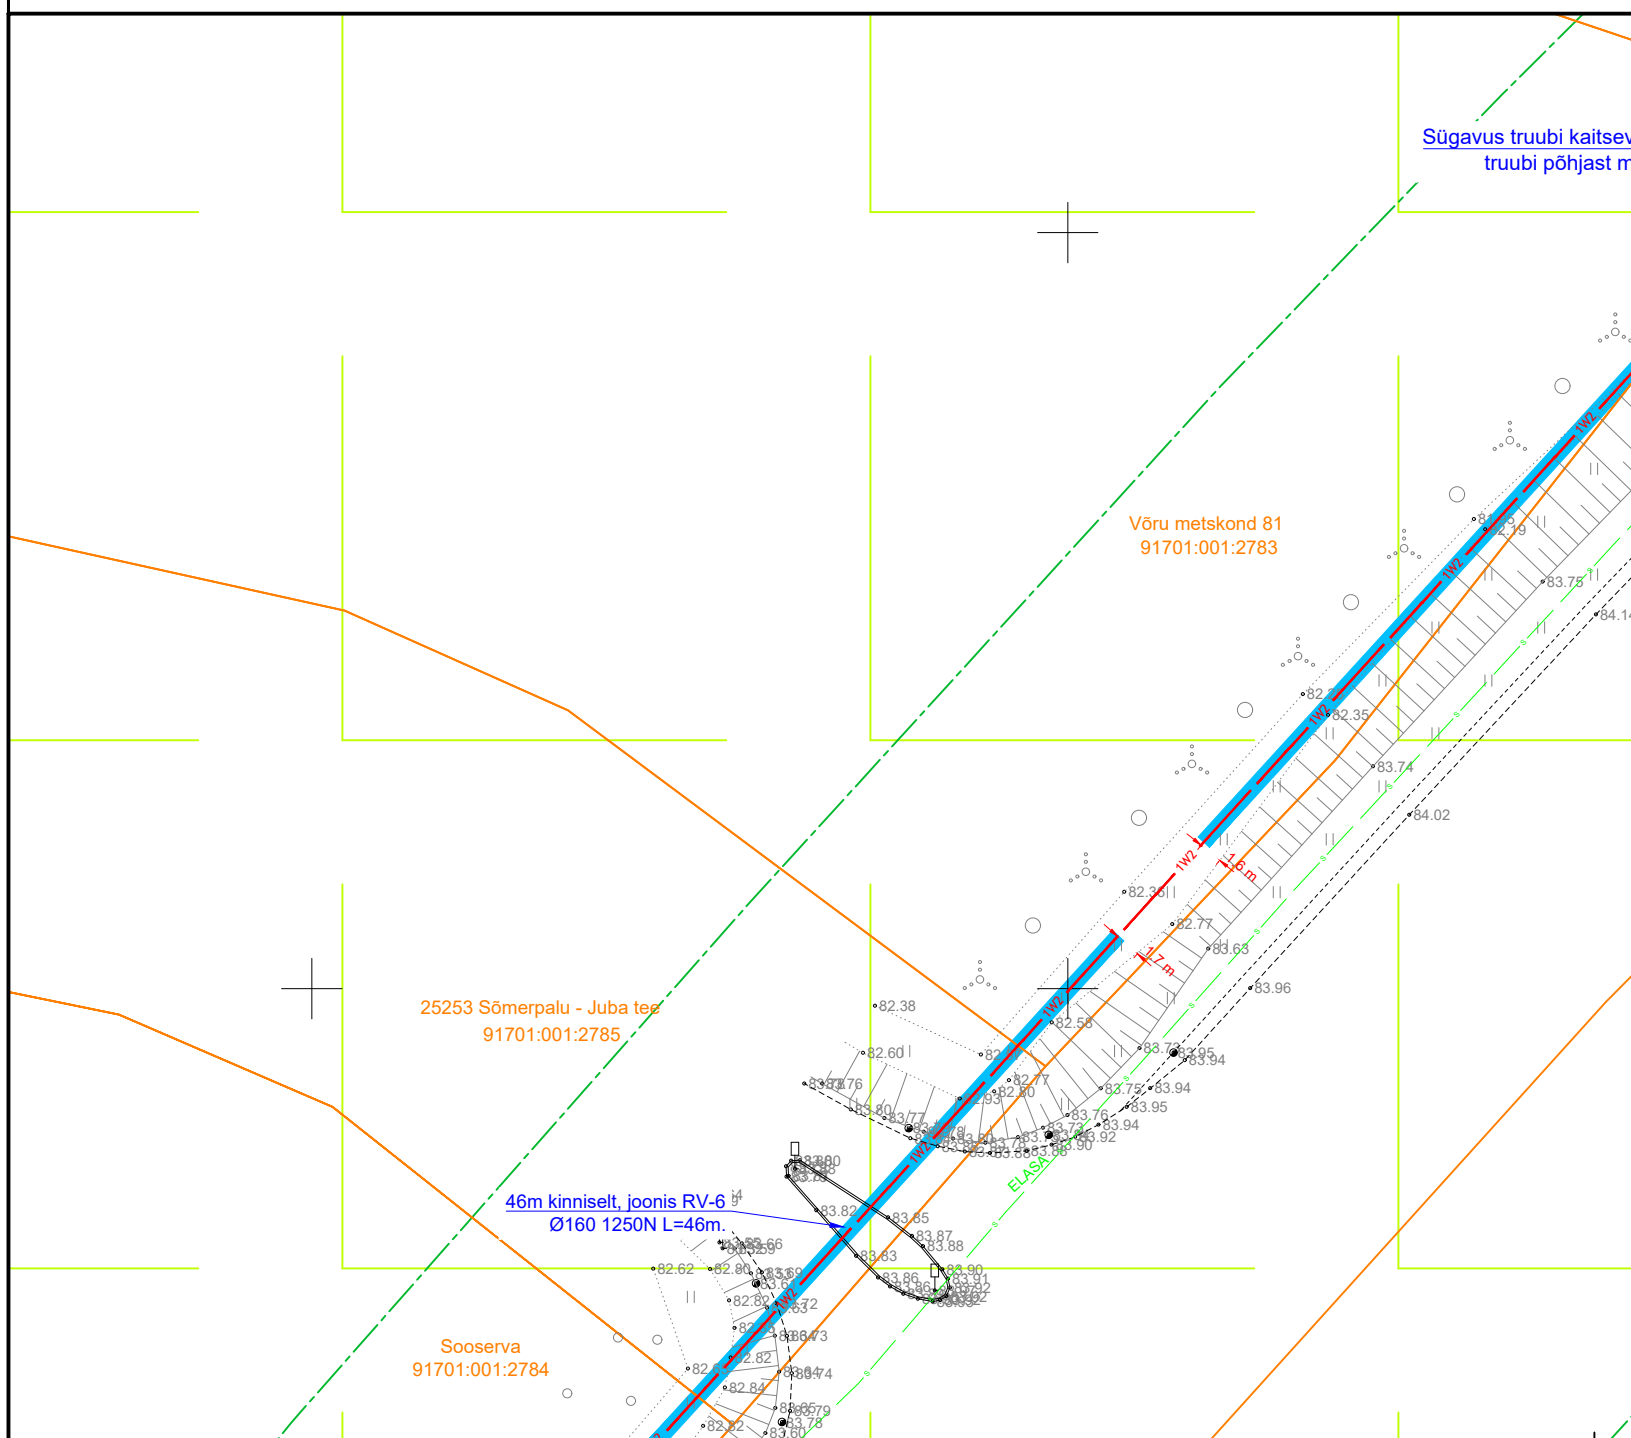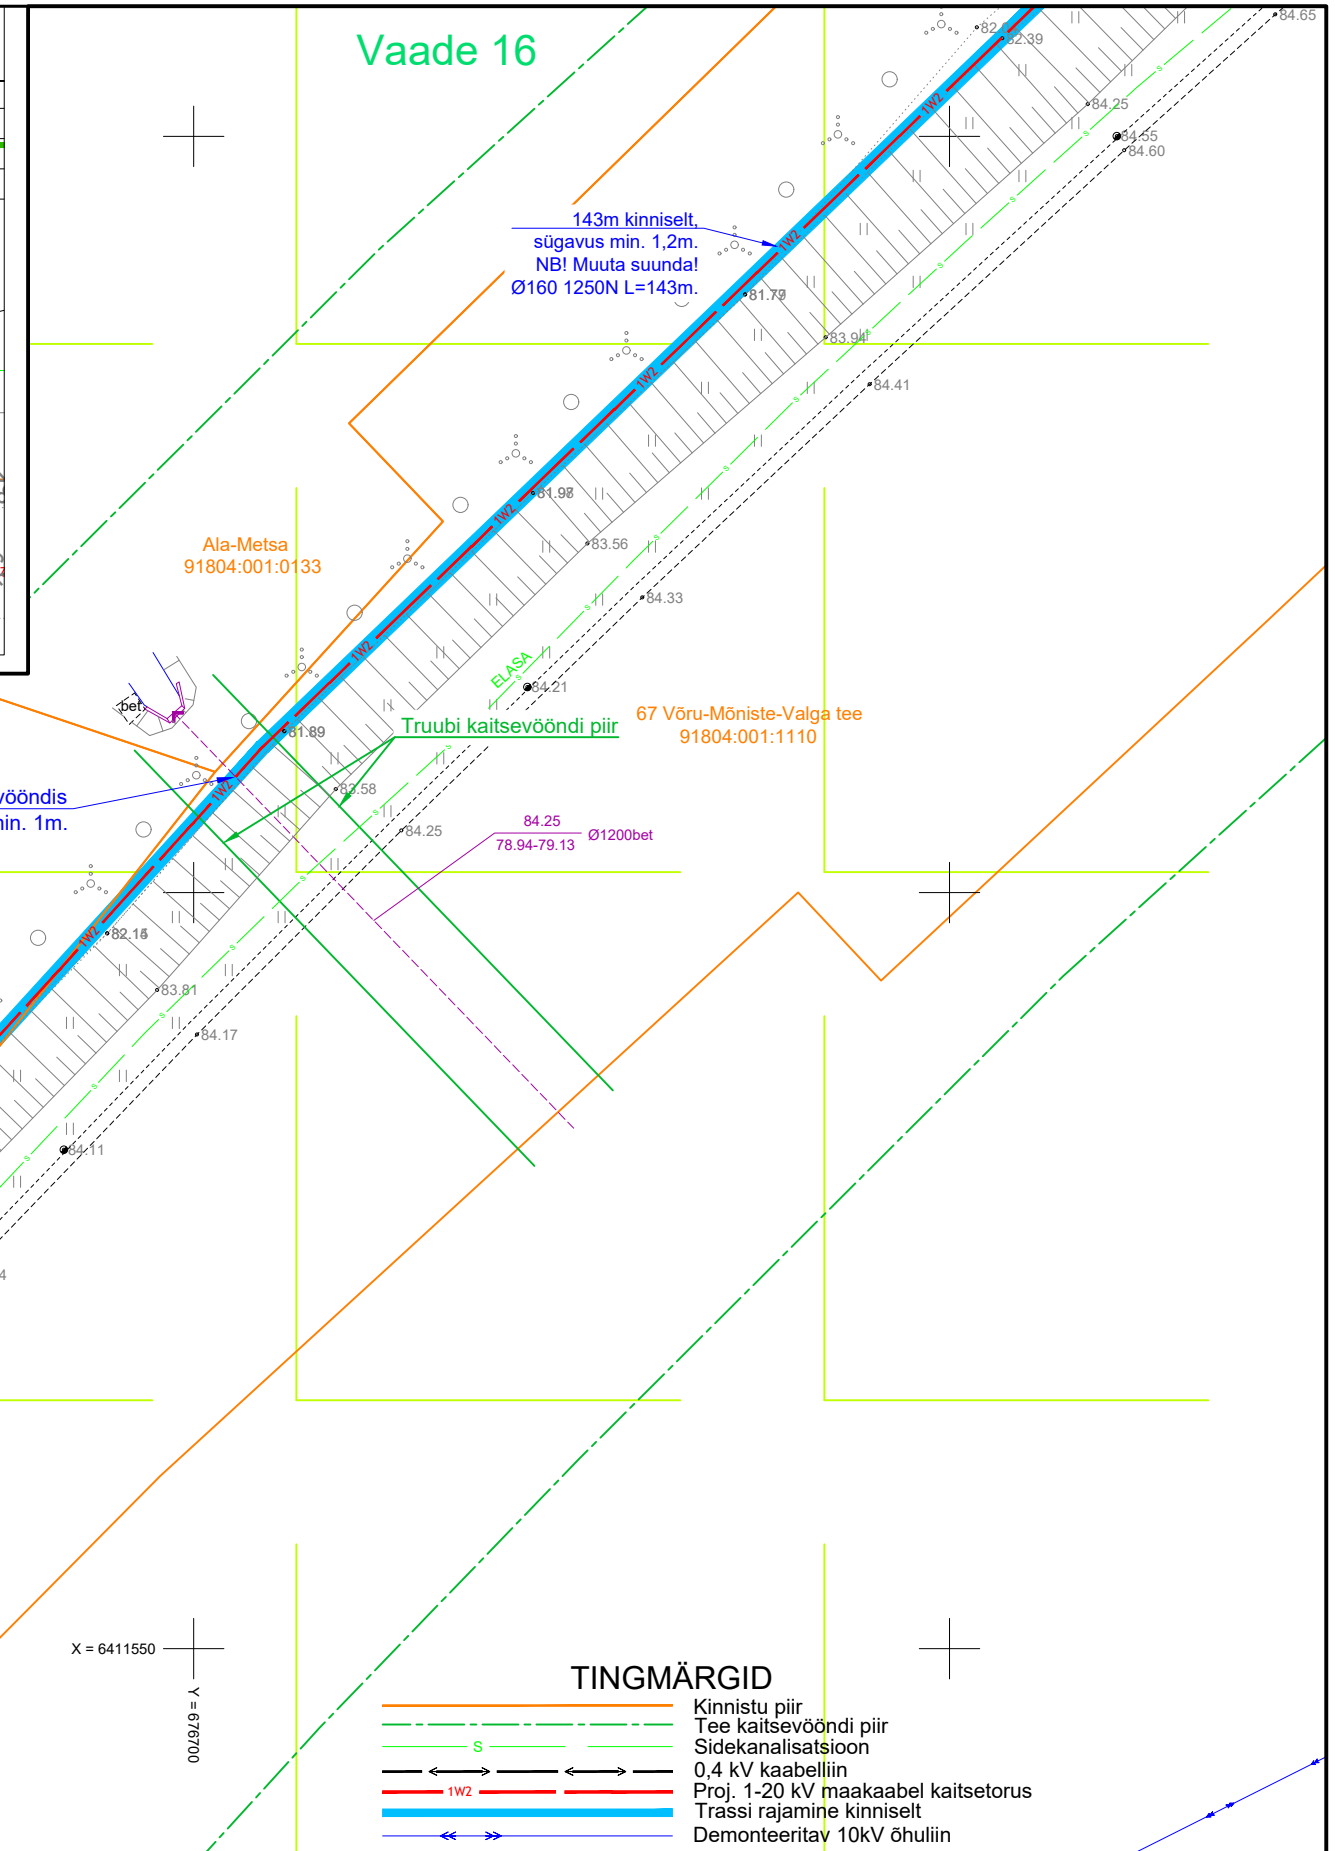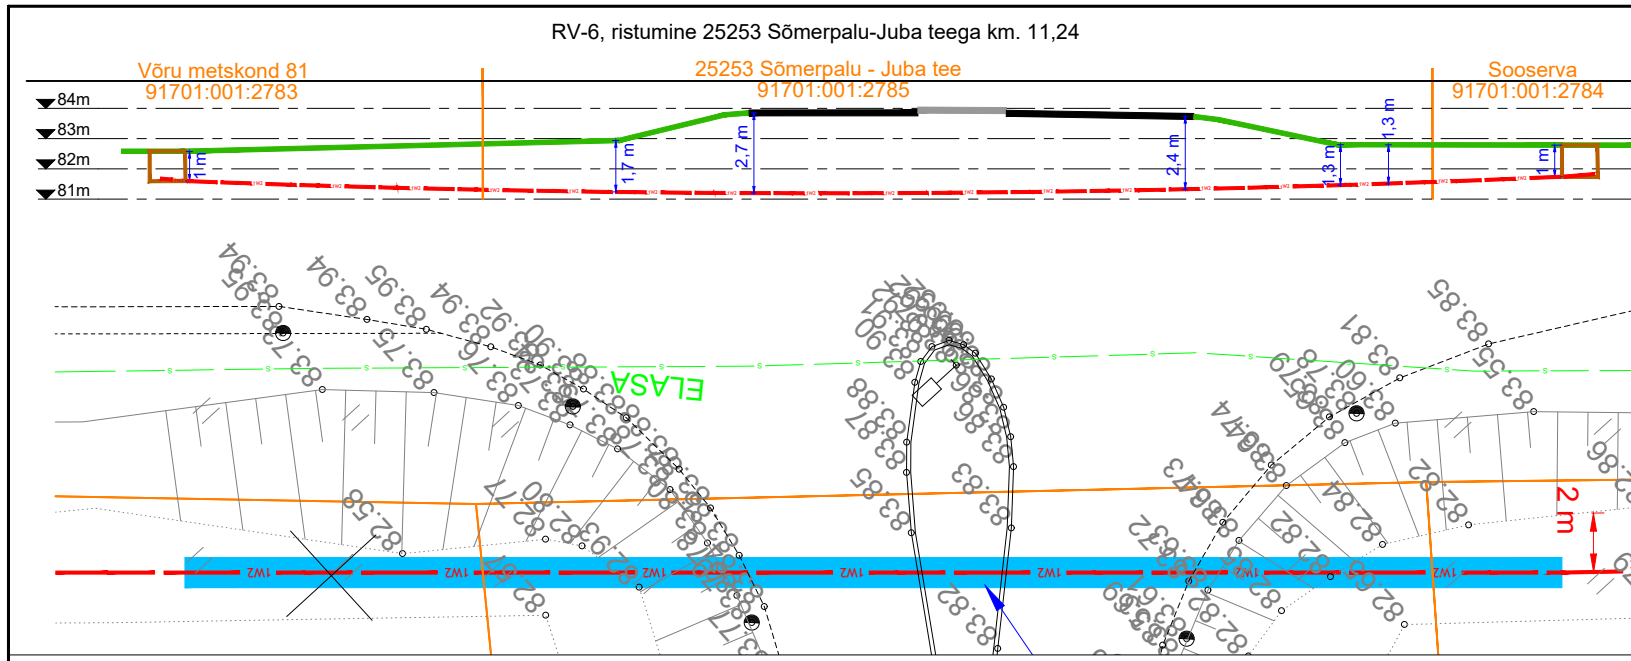








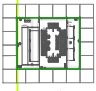





TINGMÄRGID


	Kinnistu piir
	Tee kaitsevööndi piir
	Sidekanalisatsioon
	0.4 kV kaabelliin
	Proj. 1-20 kV maakaabel kaitsetorus
	Trassi rajamine kinniselt
	Demonteeritav 10kV õhuliin

Projekt		Soo-Nursi keskpingeõhuliini uuendamine, Võru linn, Võrumaa			Tellija		Elektrilevi OÜ	
Joonis		Asendiplaani vaade 16			Joonise nr		IP9100-1	
Projekteeris	A.Erik	53 090 199	Mõõtkava	M 1:500				
Kontrollis	K. Maaten	512 7053	Staadium	Tööprojekt				
E-post estonia@leonhard-weiss.com Telefon +372 601 2285 Registrikood 12083348		Keel		Leht	Lehti			
		EST		13	14			







TINGMÄRGID

-  Kinnistu piir
 -  Tee kaitsevööndi piir
 -  Sidekanalisatsioon
 -  0,4 kV kaabelliin
 -  0,4 kV õhuliin
 -  Üle 1kV õhuliin
 -  Proj. 1-20 kV maakaabel kaitsetorus
 -  Proj. 0,4 kV maakaabel kaitsetorus
 -  Trassi rajamine kinniselt
-
-  Proj. komplektalajaam
 -  Proj. tõmmits (keskpinge/madalpinge)
 -  Demonteeritav 0,4kV õhuliin
 -  Demonteeritav 10kV õhuliin

Vaade 17

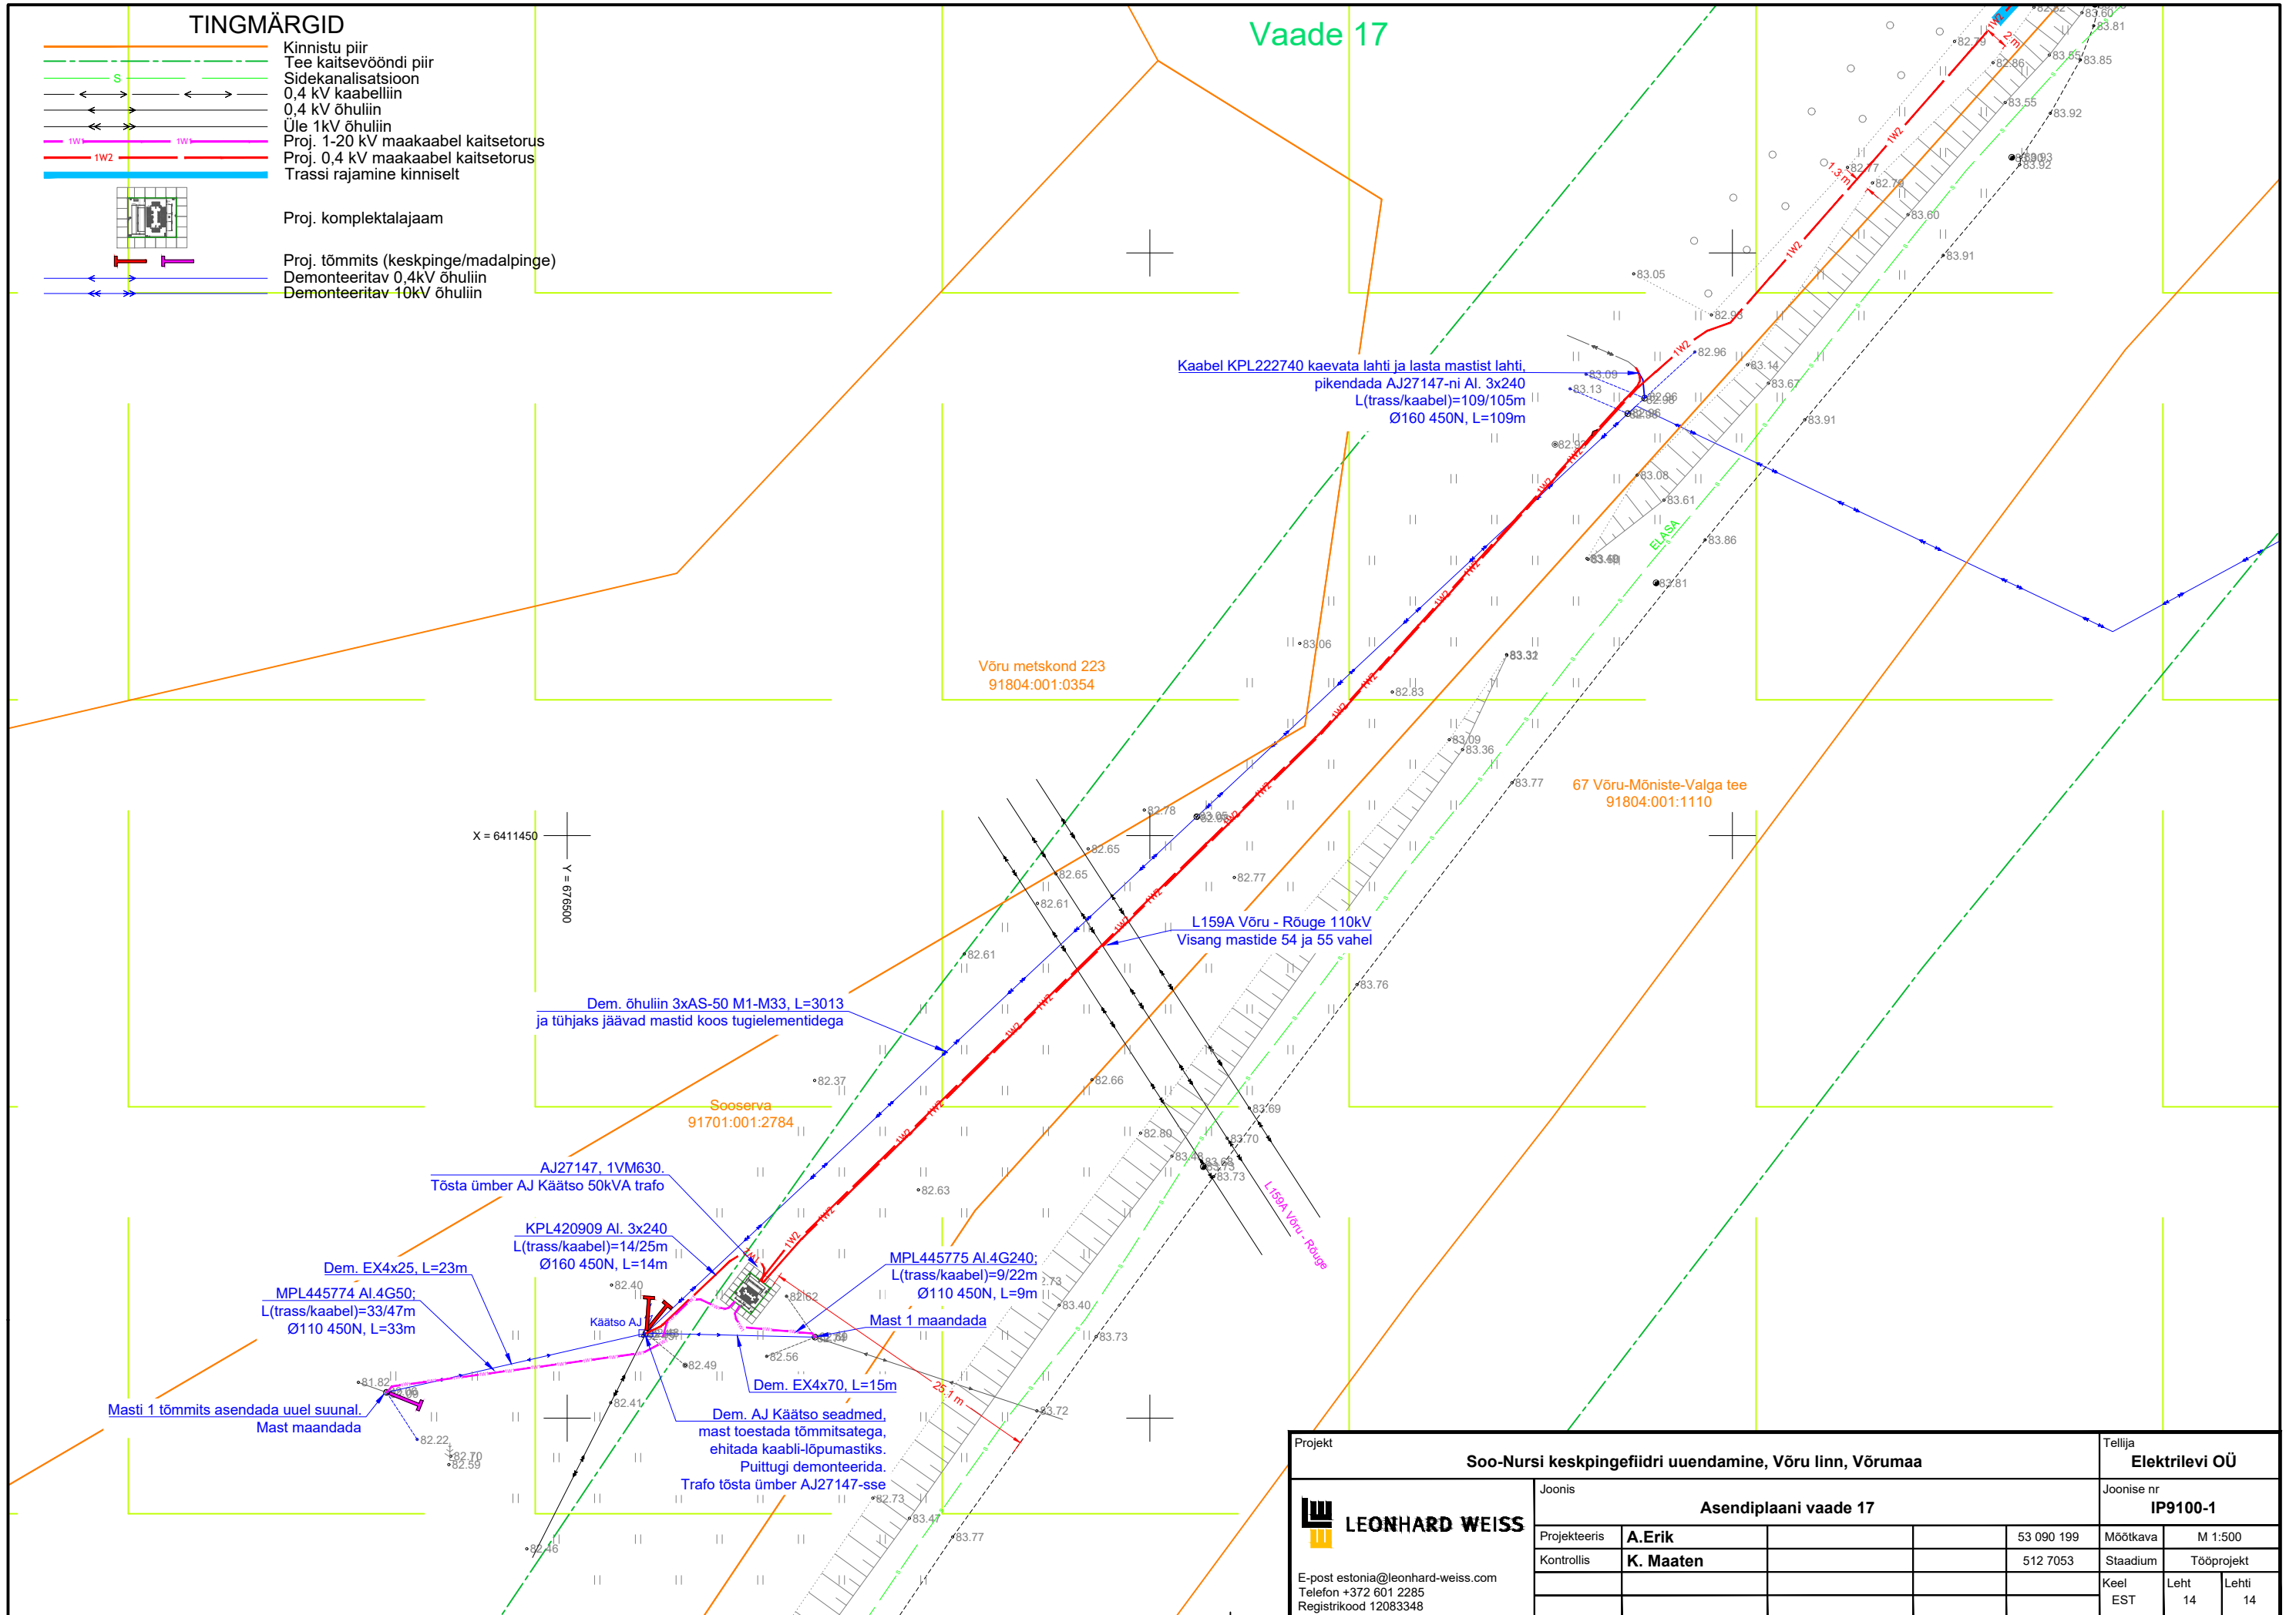



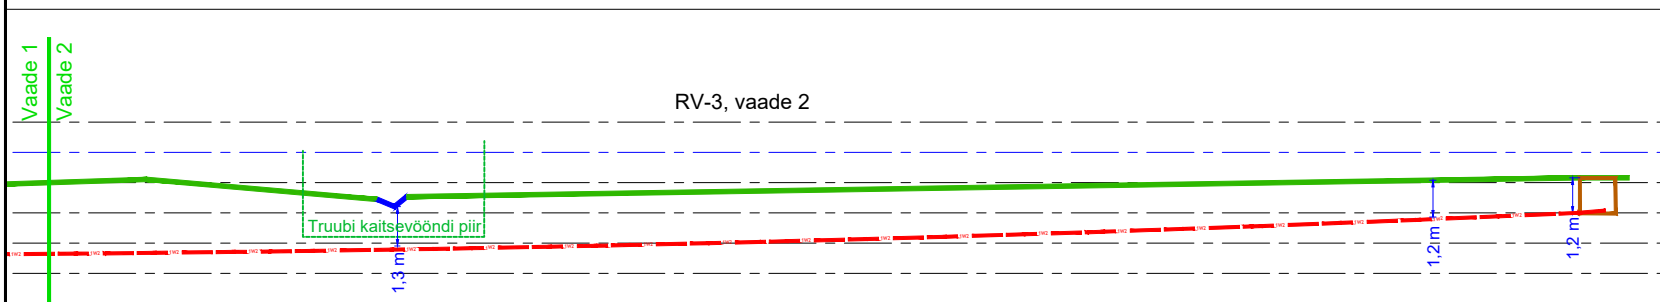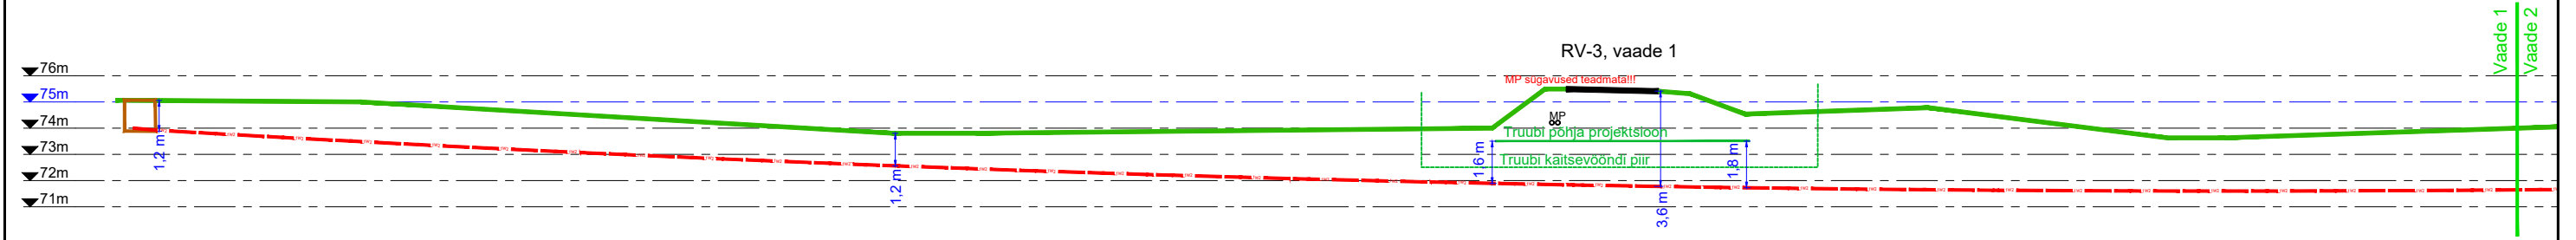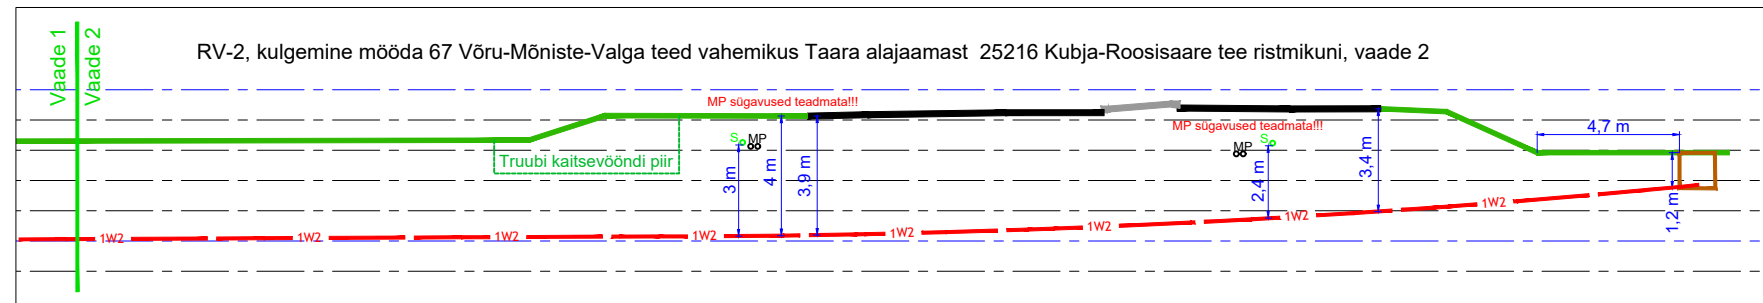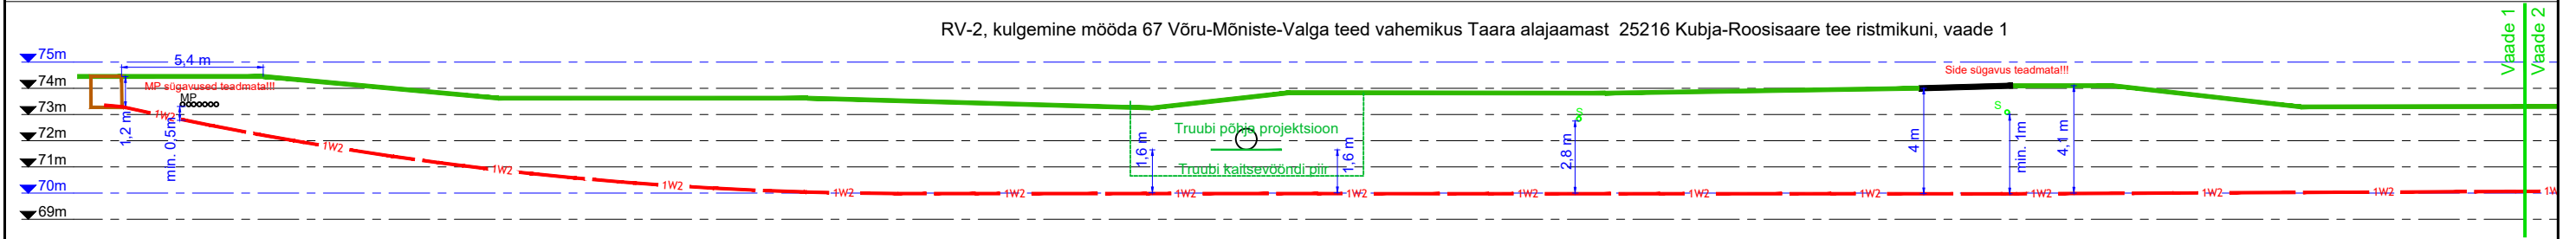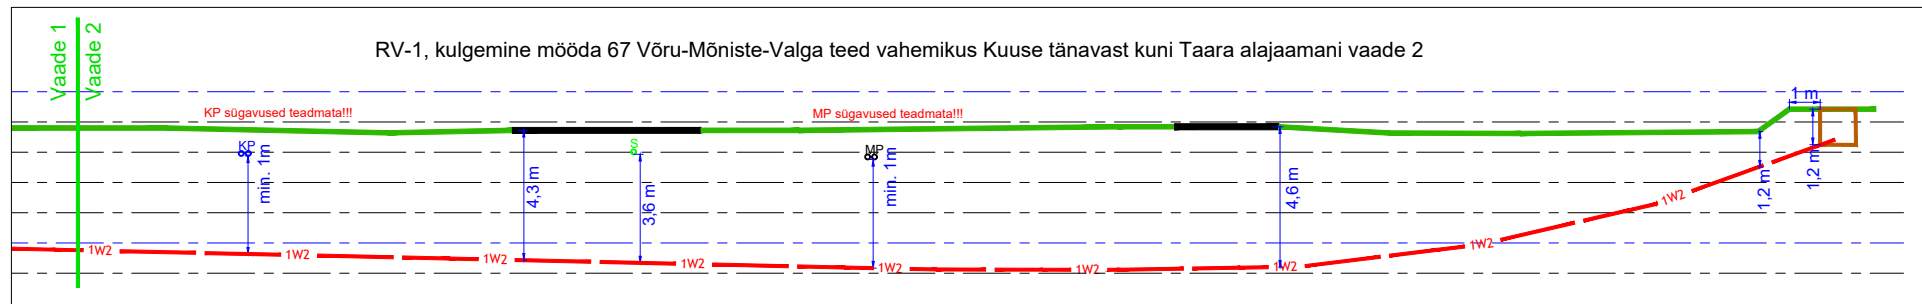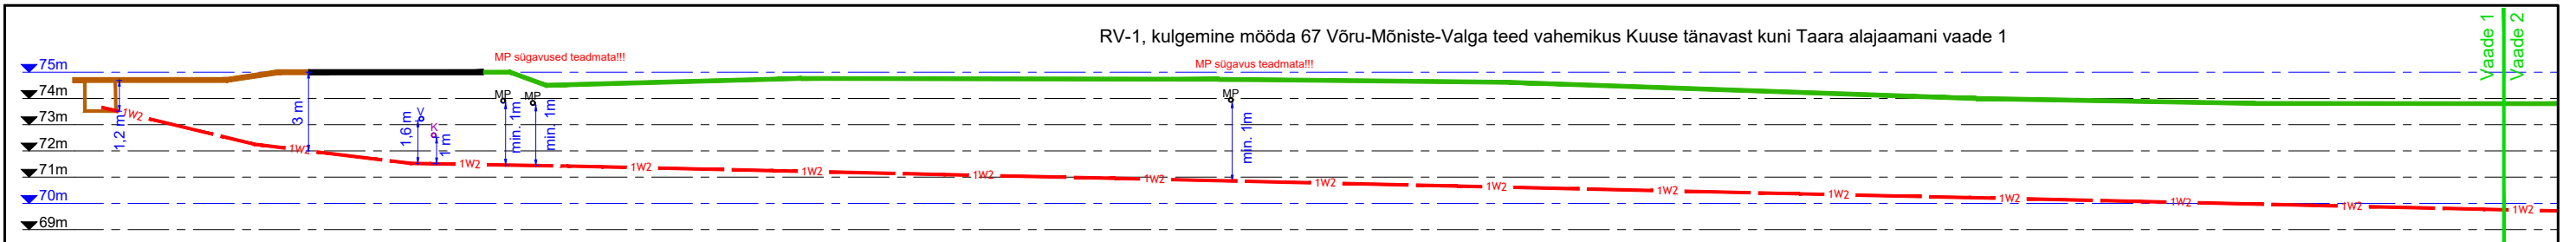




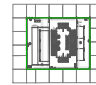





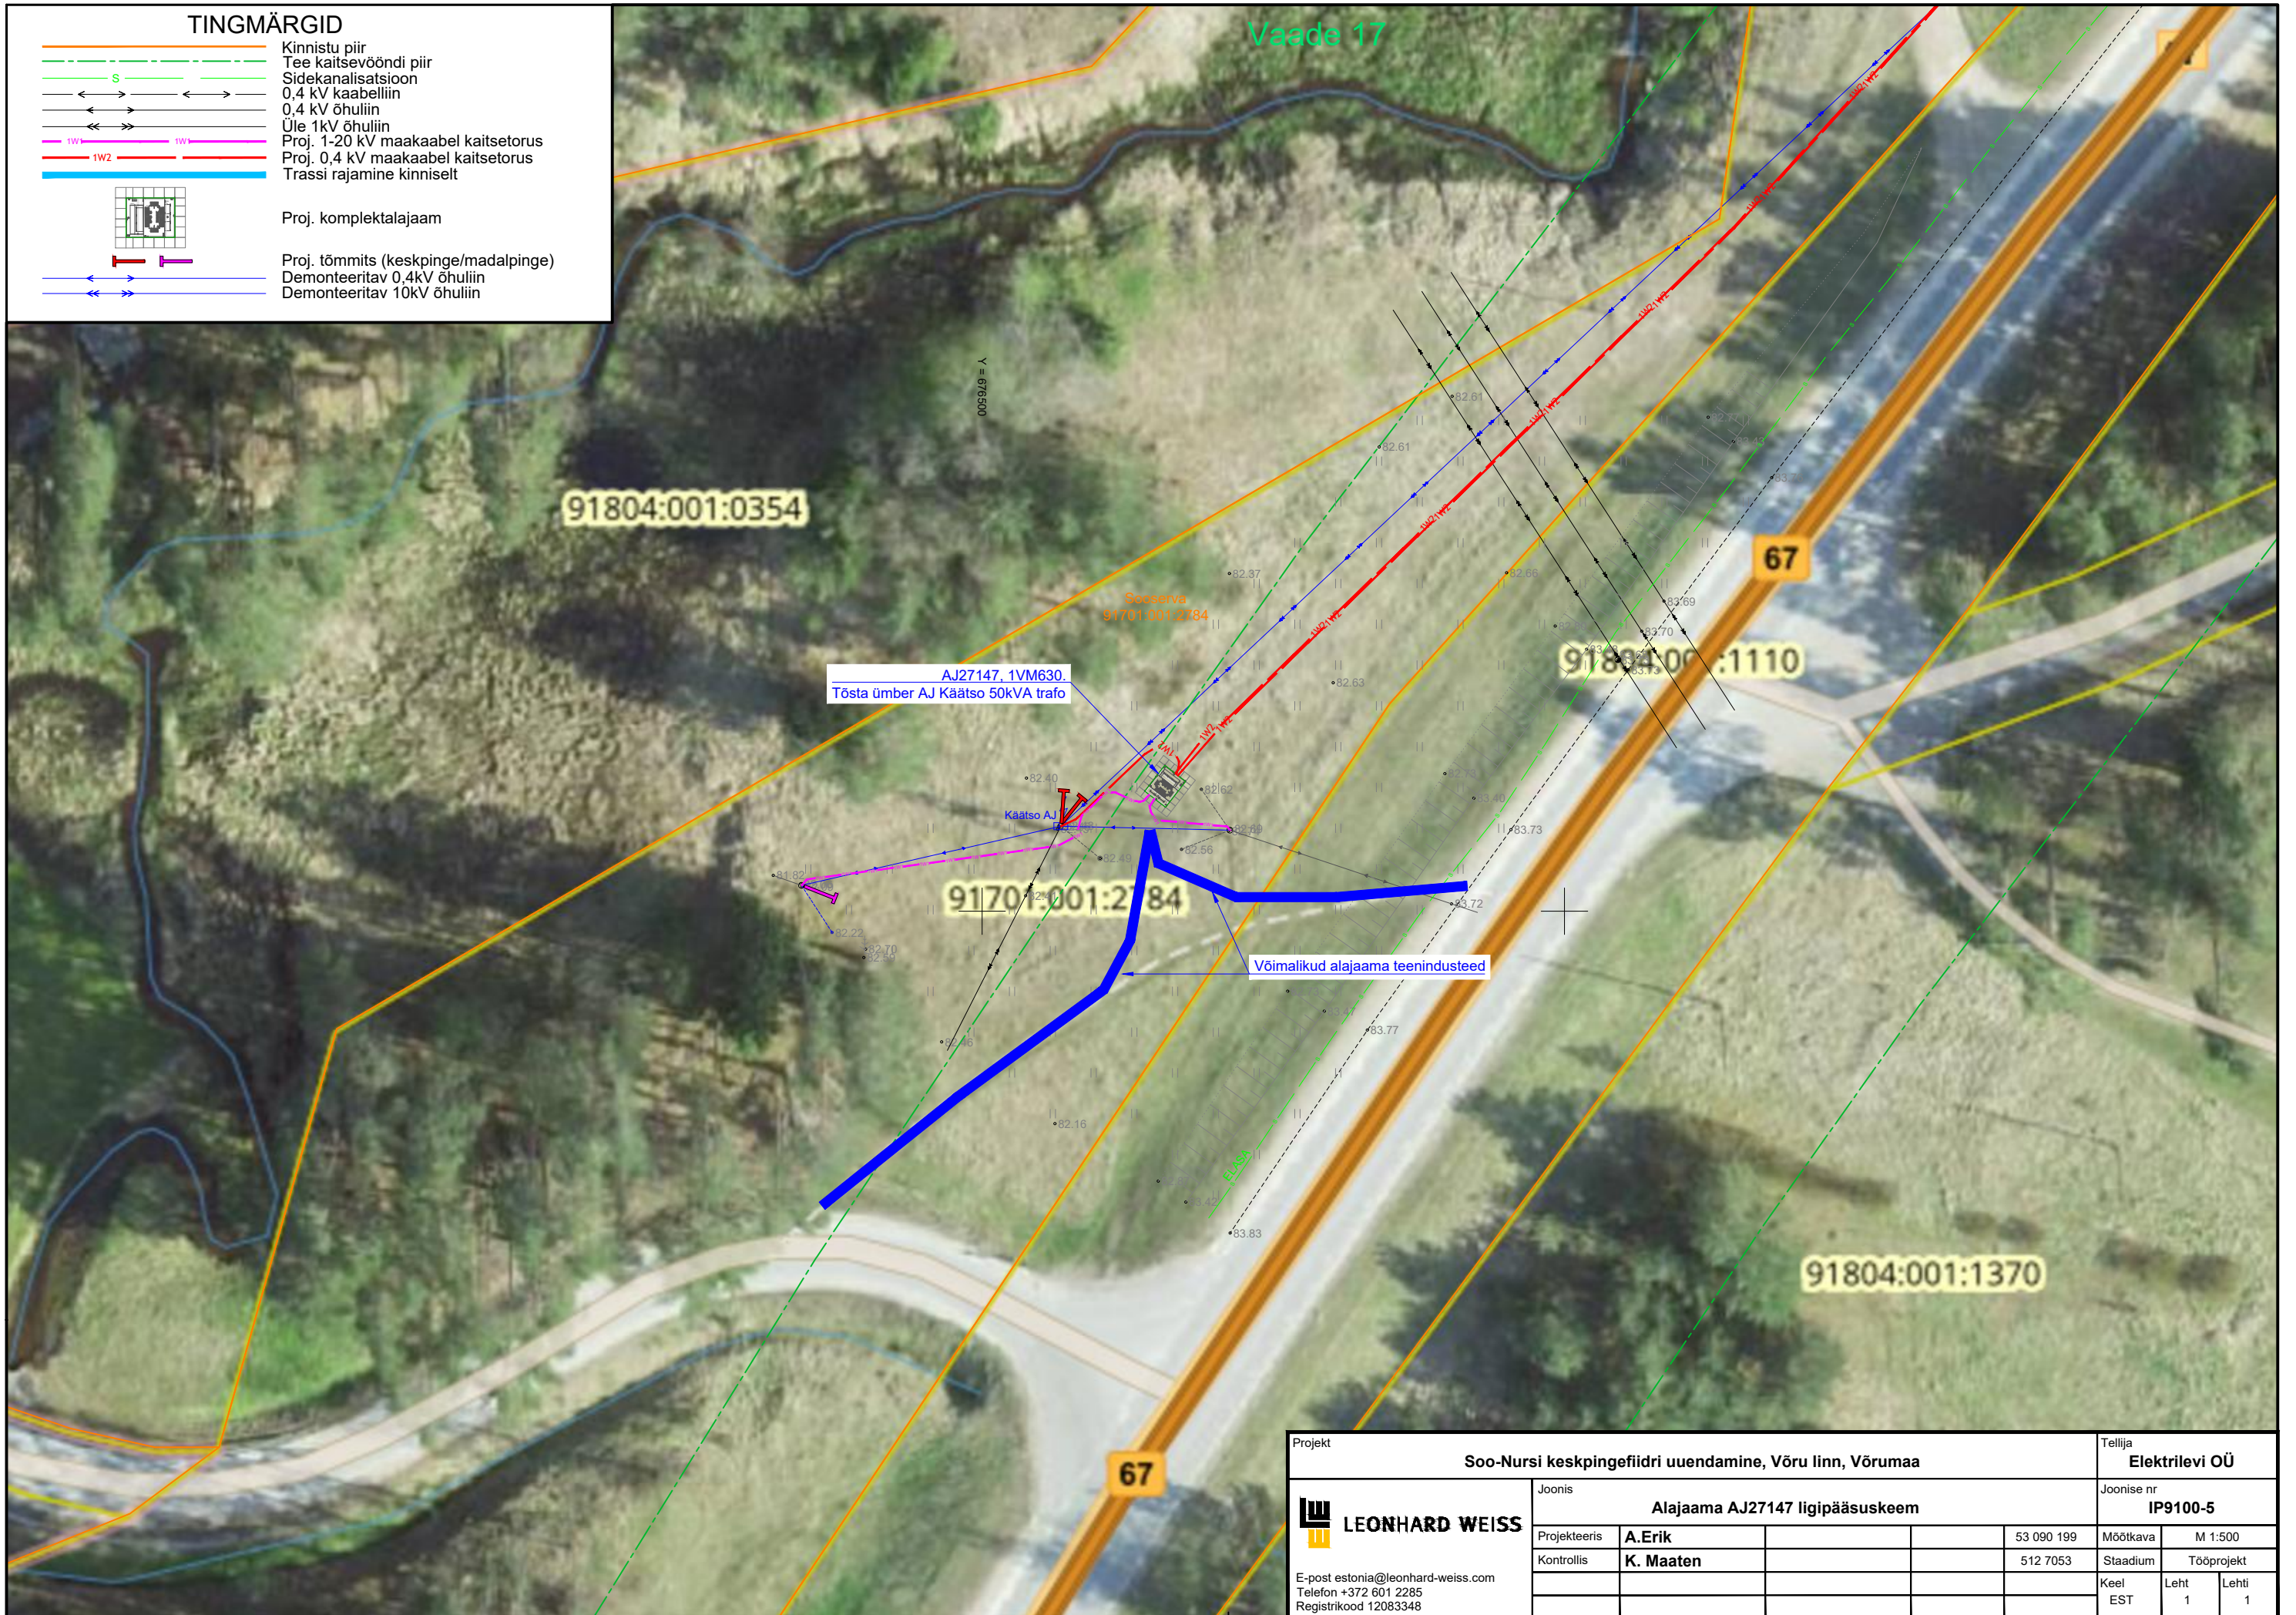
Projekt		Soo-Nursi keskpingeefidri uuendamine, Võru linn, Võrumaa			Tellija		Elektrilevi OÜ	
Joonis		Asendiplaani vaade 17			Joonise nr		IP9100-1	
Projekteeris		A.Erik		53 090 199	Mõõtkaava	M 1:500		
Kontrollis		K. Maaten		512 7053	Staadium	Tööprojekt		
E-post estonia@leonhard-weiss.com					Keel	Leht	Lehti	
Telefon +372 601 2285					EST	14	14	
Registrikood 12083348								






Projekt				Soo-Nursi keskpingsefidri uuendamine, Võru linn, Võrumaa			Tellija		
LEONHARD WEISS				Joonis			Elektrilevi OÜ		
E-post estonia@leonhard-weiss.com Telefon +372 601 2285 Registrikood 12083348				Ristmevälja joonised RV-1 ... RV-3			Joonise nr		
Projekteeris		A.Erik		53 090 199		Mõõtkava		M 1:250	
Kontrollis		K. Maaten		512 7053		Staadium		Tööprojekt	
						Keel		Leht	
						EST		1	
								1	


TINGMÄRGID

-  Kinnistu piir
 -  Tee kaitsevööndi piir
 -  Sidekanalisatsioon
 -  0,4 kV kaabelliin
 -  0,4 kV õhuliin
 -  Üle 1kV õhuliin
 -  Proj. 1-20 kV maakaabel kaitsetorus
 -  Proj. 0,4 kV maakaabel kaitsetorus
 -  Trassi rajamine kinniselt
-
-  Proj. komplektalajaam
 -  Proj. tõmmits (keskpinge/madalpinge)
 -  Demonteeritav 0,4kV õhuliin
 -  Demonteeritav 10kV õhuliin



Projekt				Soo-Nursi keskpingeõhufidri uuendamine, Võru linn, Võrumaa				Tellija	
LEONHARD WEISS				Alajaama AJ27147 ligipääsuskeem				Elektrilevi OÜ	
E-post estonia@leonhard-weiss.com Telefon +372 601 2285 Registrikood 12083348				Joonis				Joonise nr	
				Projektiteeris A.Erik				IP9100-5	
				Kontrollis K. Maaten				Mõõtkava M 1:500	
								Staadium Tööprojekt	
								Keel Leht Lehti	
								EST 1 1	

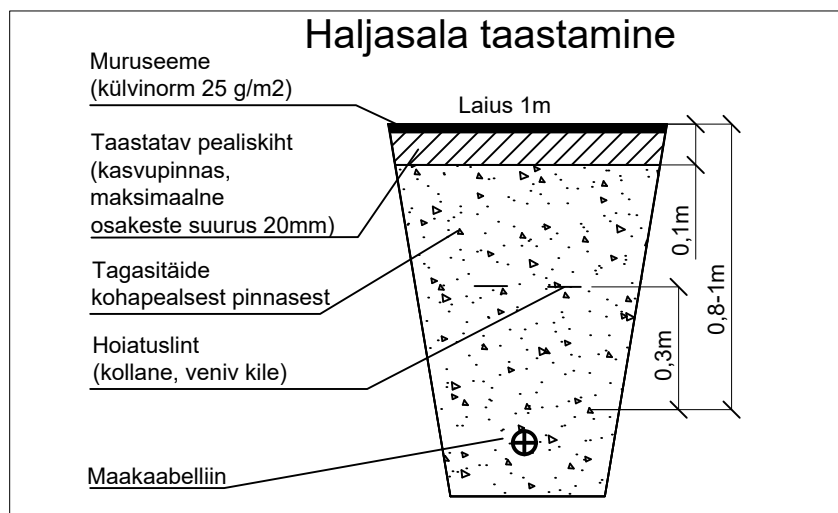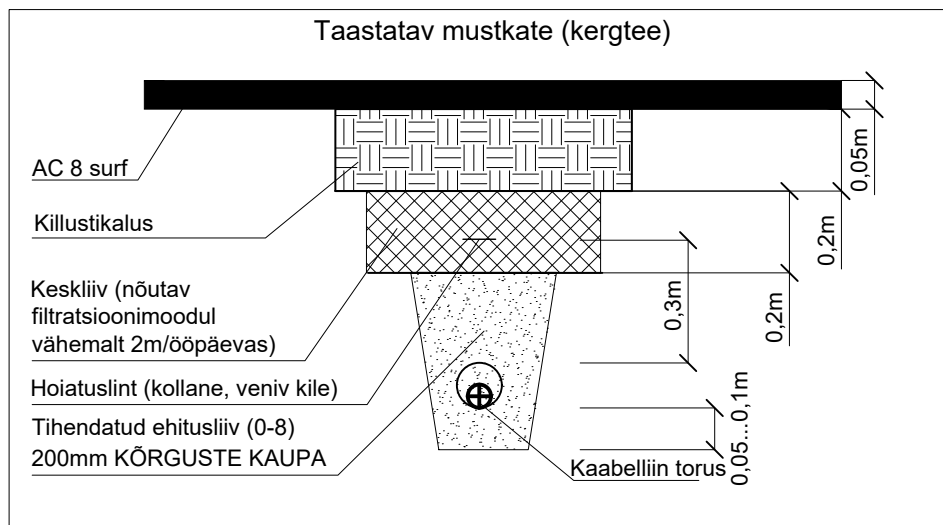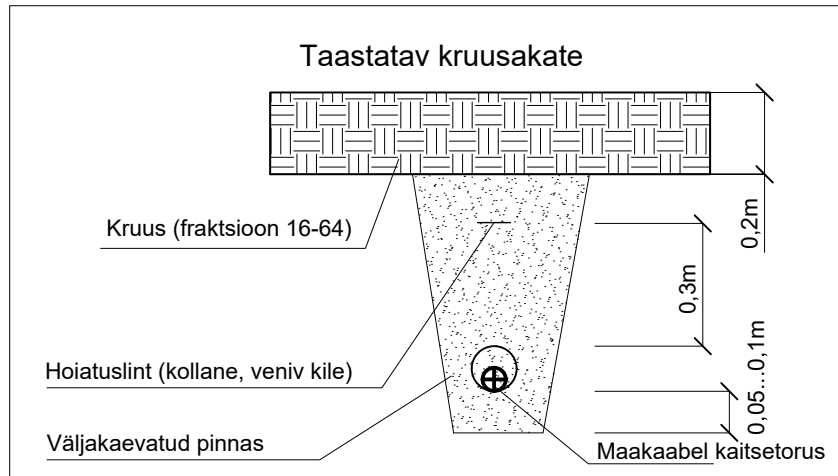

Projekt	Soo-Nursi keskpingsefidri uuendamine, Võru linn, Võrumaa				Tellija	Elektrilevi OÜ	
 LEONHARD WEISS E-post estonia@leonhard-weiss.com Telefon +372 601 2285 Registrikood 12083348	Joonis	Katete taastamise joonised			Joonise nr	IP9100-6	
	Projekteeris	A.Erik		53 090 199	Möötkava	skeem	
	Kontrollis	K. Maaten		512 7053	Staadium	Tööprojekt	
					Keel	Leht	Lehti
					EST	1	1