


# Isikliku kasutusõiguse seadmise plaan

IKÕ ala Post nr (plaanil)	Kinnistu registriosa nr	Katastriüksuse tunnus, nimi ja sihtotstarve	IKÕ ala pindala ruutmeetrites m <sup>2</sup>
Pos 1	23857750	63801:001:1068 4 Tallinn-Pärnu-Ikla tee; transpordimaa	149

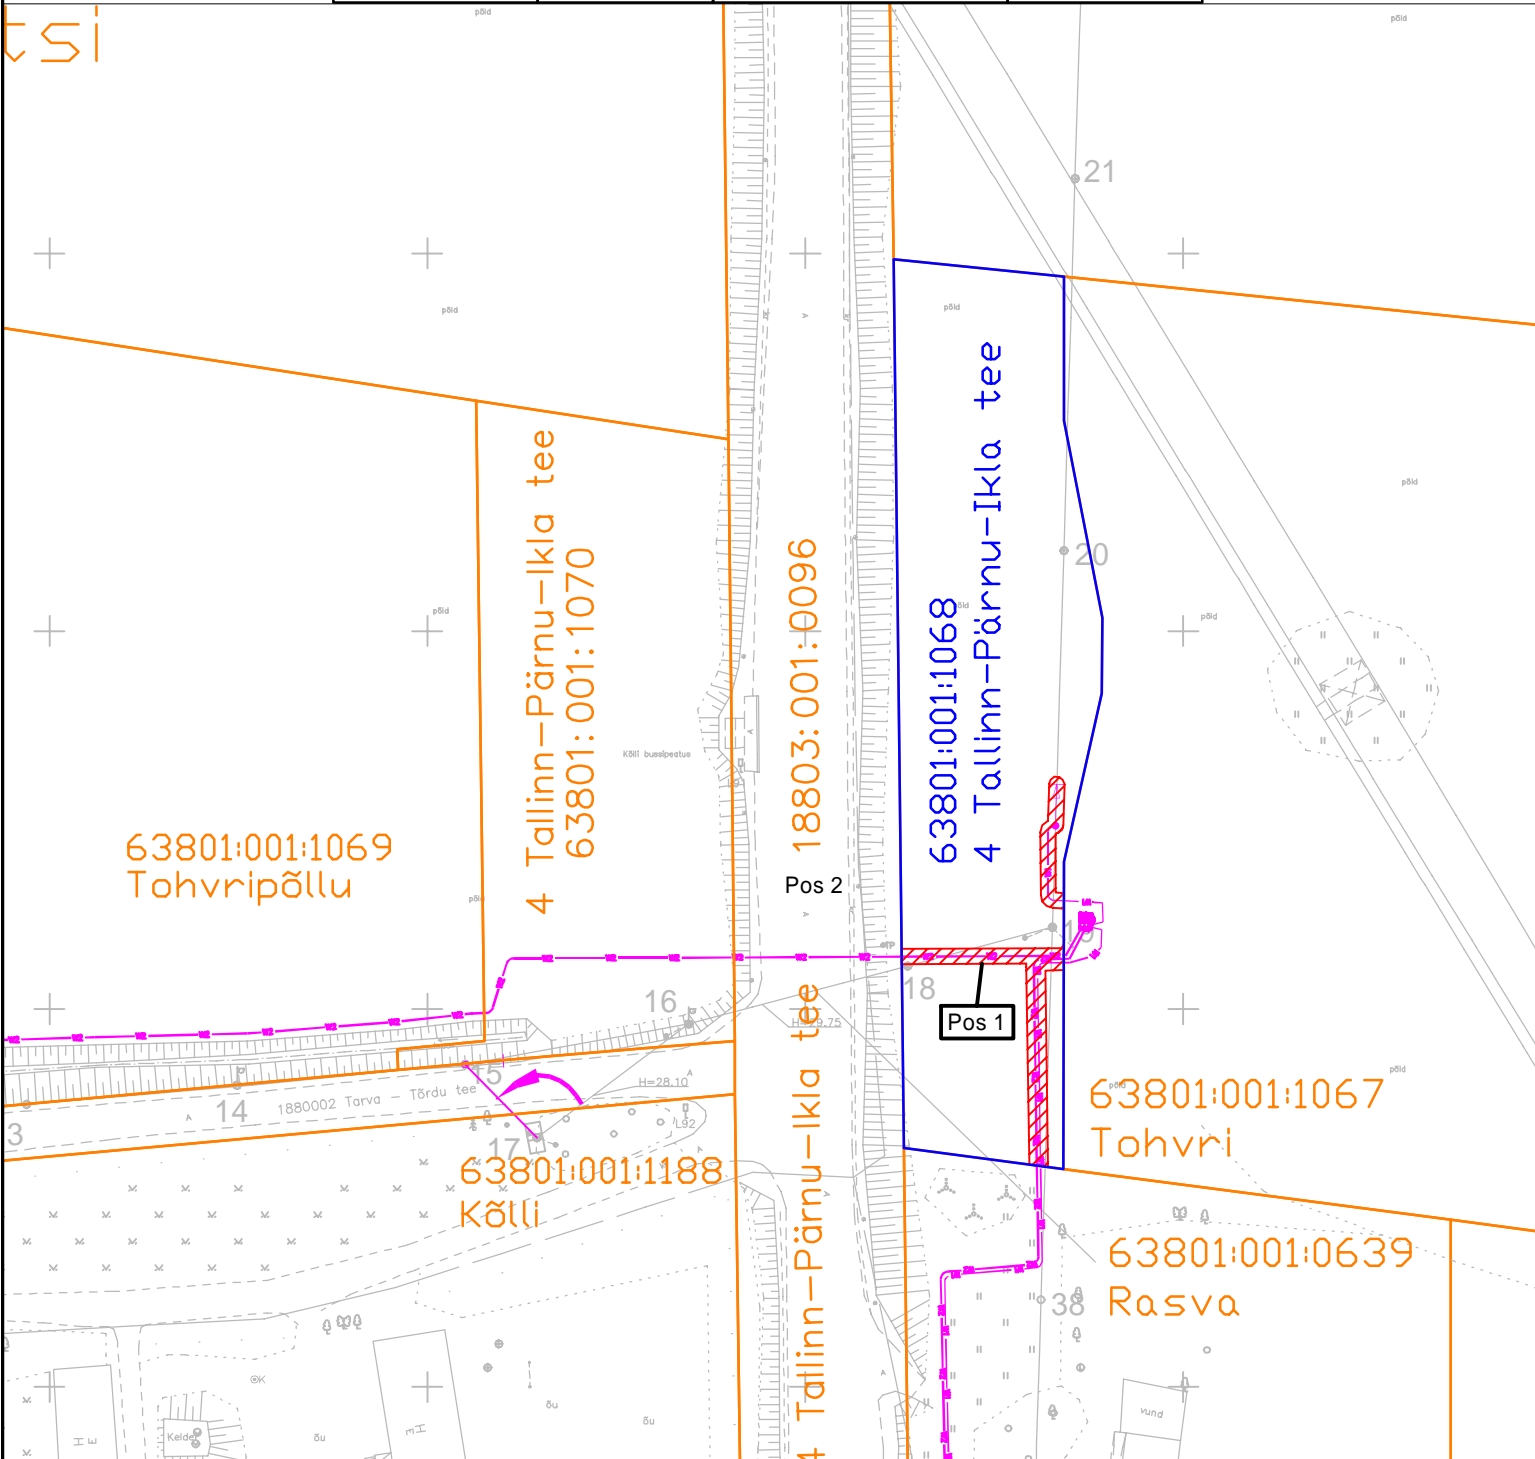

- Elektrimaakaabel
  - Mast
  - Masti tugi
  - Kinnistu piir
  - Koormatava kinnistu piir
  - IKÕ seadmise ala
- Projekteeritava maakaabli pikkus 61m

Projekti nimi/ aadress			Töö nr
Pärnu-Jaagupi 20kV alternatiiv. Teine etapp. Põhja-Pärnumaa vald ja Tori vald.			IK1172
Koostaja	Mõõtkava	Leht/formaat	Kuupäev
Jelena Laidoner	1:1000	1	02.10.2024