


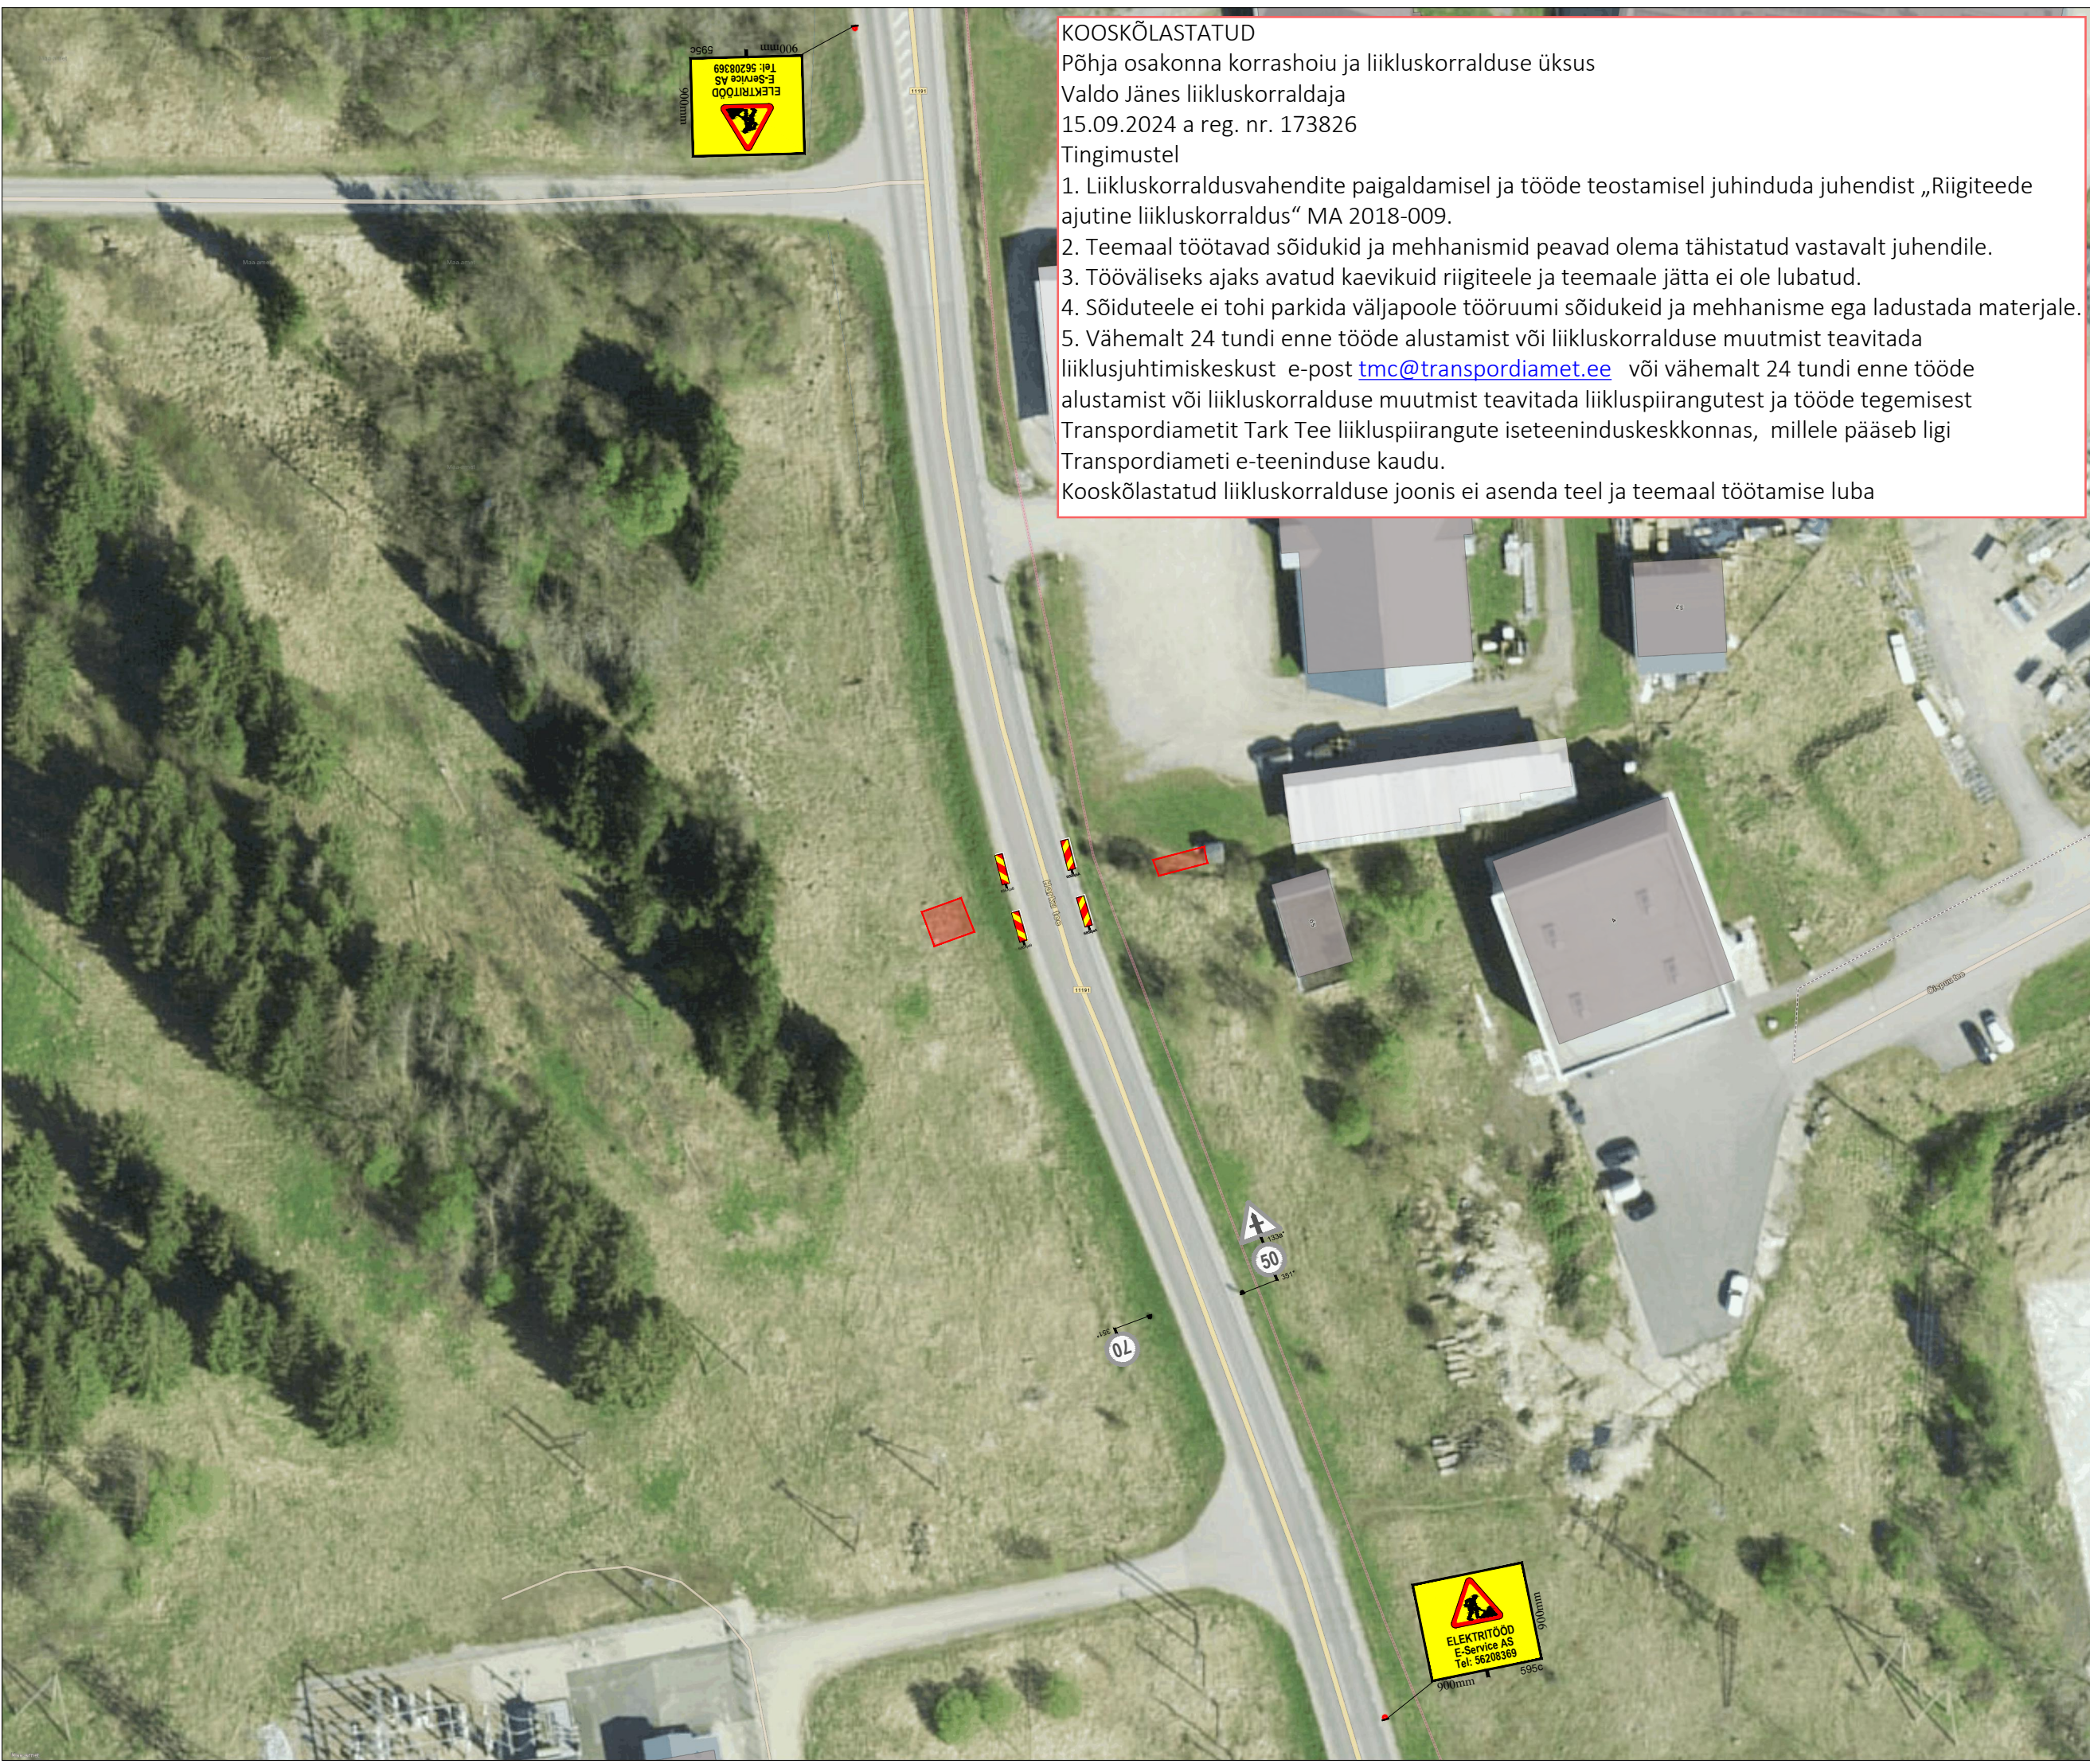

KOOSKÕLASTATUD

Põhja osakonna korrashoiu ja liikluskorralduse üksus

Valdo Jänes liikluskorraldaja

15.09.2024 a reg. nr. 173826

Tingimustel

1. Liikluskorraldusvahendite paigaldamisel ja tööde teostamisel juhinduda juhendist „Riigiteede ajutine liikluskorraldus“ MA 2018-009.
2. Teemaal töötavad sõidukid ja mehhanismid peavad olema tähistatud vastavalt juhendile.
3. Tööväliseks ajaks avatud kaevikuid riigiteele ja teemaale jätta ei ole lubatud.
4. Sõiduteele ei tohi parkida väljapoole tööruumi sõidukeid ja mehhanisme ega ladustada materjale.
5. Vähemalt 24 tundi enne tööde alustamist või liikluskorralduse muutmist teavitada liiklusjuhtimiskeskust e-post tmc@transpordiamet.ee või vähemalt 24 tundi enne tööde alustamist või liikluskorralduse muutmist teavitada liikluspiirangutest ja tööde tegemisest Transpordiametit Tark Tee liikluspiirangute iseteeninduskeskkonnas, millele pääseb ligi Transpordiameti e-teeninduse kaudu.

Kooskõlastatud liikluskorralduse joonis ei asenda teel ja teemaal töötamise luba



Ramudden OÜ, Reg. kood 12969700
Artelli 16/18, Tallinn.
Telefon: +372 622 9530 E-post:info@ramudden.ee

Projekti nimetus:
Nonni 6 elektritööd

Joonise nimetus:
Ajutine liikluskorraldus

Objekti asukoht:
Riigitee nr 11191 Harku-Rannamõisa
km 2,93, Laabi küla, Rannamõisaküla,
Harku vald, Harju maakond

Märkused:
Lahti jäävad kaevikud piiratakse
piirdeaiaga.

Kuupäev 13.09.2024	Töö nr. TTK240913-1	Joonise nr. 1
Tellija	E-Service AS Priit Plakso, tel: 56208369 Priit@eservice.ee	
Cad proj.	K.Vaino, Tel: +372 59 123 040	
Kutsetunnistuse nr. 193489 T.Rämmel Tegevusluba nr ELK000084		

- TINGMÄRGID:
-  Töötsoon
 -  Piirdeaed
 -  Ajutine liiklusmärk
 -  Ajutine liiklusmärgi post
 -  Ol.olev liiklusmärk
 -  Ol.oleva liiklusmärgi post
 -  Ajutine liiklusmärk vajadusel