



Mnt 24143
km 1,58
A-A

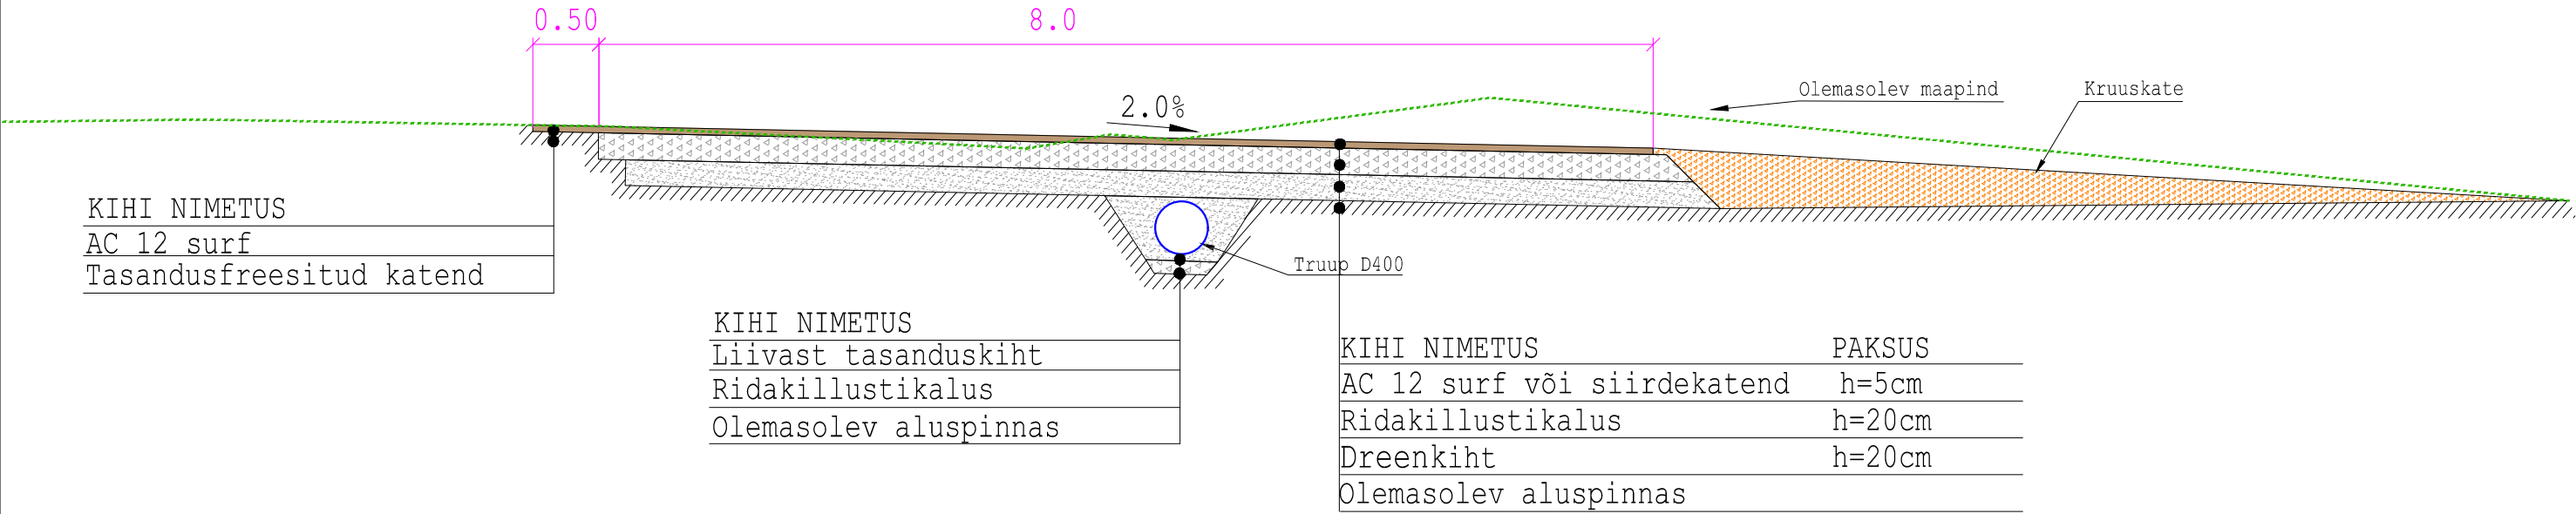

 <div>P.P. Ehitusjärelevalve OÜ Mustamäe tee 4 10621 Tallinn Estonia tel +372 627 6440 www.ppe.ee info@ppe.ee</div>		Töö nimetus Riigitee 24143 UUsna tee ääres asuva Pallikauri kinnistu sissesõit			
Tellija Pallikauri OÜ		Asukoht Uusna küla, Viljandi vald, Viljandi maakond			
Projektijuht:	Rainer Rooma	Joonise nimetus KONSTRUKTSIOONI LÕIGE A-A		Mõõtkaava -	
Insener:					
Vastutav					
spetsialist:	Tiit Korn kutsetunnistus nr 187285; insener tase 7	Töö nr PP23005	Stadium PP	Kõide; eriosa TL	Joonise nr 06-02-1
Fail / Kuupäev:		PP23005_PP_TL-6-02_lõiked.dwg / 22.04.2024			