



Situatsiooniskeem

Möötkava 1:10 000


Kinnistu piir



Asendiplaan

Möötkava 1:2000

Kinnistu piir

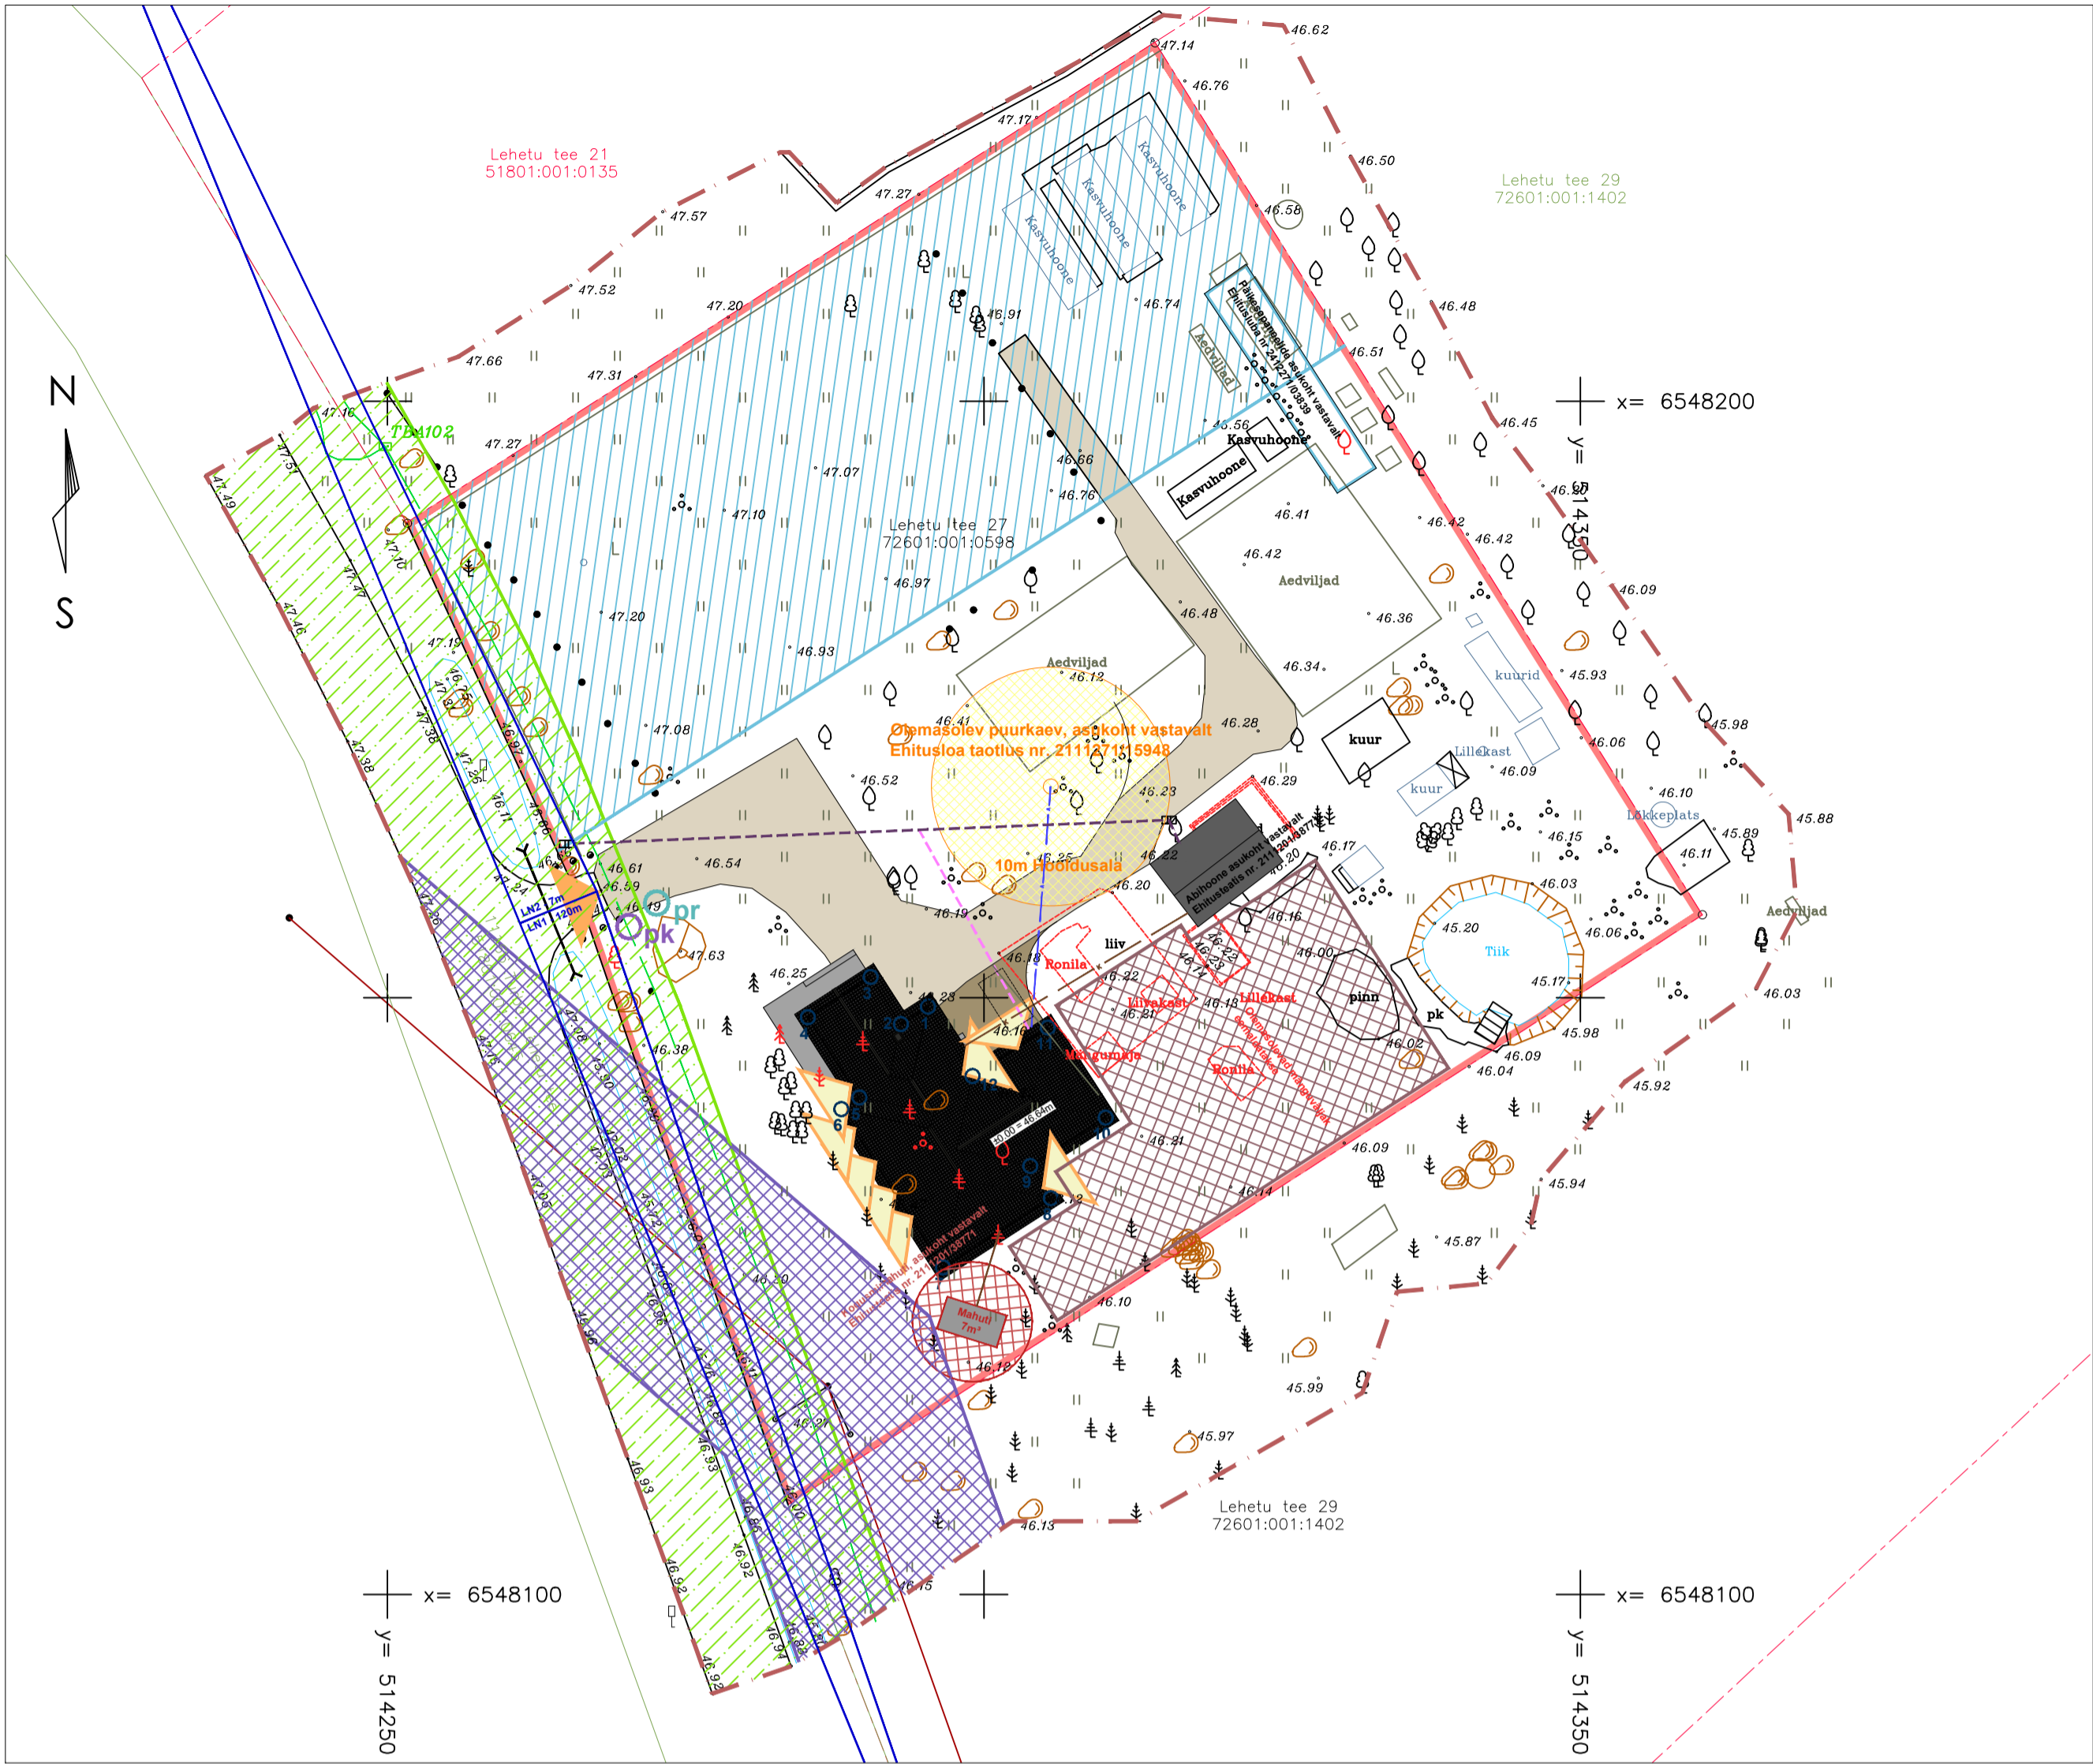

Asendiplaan

Möötkava 1:500

- Elektriliin kaitsevöönd
- 30m eraldus tootmis- ja elumumaa elamu projekteerimisel
- Teekaitsevöönd, 10m mõõdetud tee välimisest servast
- Maakütletorustiku ala

- Elektripaigaldiste kaitsevöönd
- Olemasolev kinnistusesine kruusatee
- Kinnistusesine tee laiendus

- Katastripiir
- Möödistusala
- Projekteeritud veetorustik
- Olemasolev rooveetrass
- Projekteeritud rooveetrass
- Olemasolev elektrikaabel
- Projekteeritud elektrikaabel
- Olemasolev sidetrass

- Olemasolev kõrghaljastus, jääb muutmata
- Olemasolev kõrghaljastus, vaja eemaldada
- Olemasolev post
- Eemaldatav post
- Kinnistu sissepääs
- Hoone sissepääs
- Hoone ehitisealune nurk
- Prügikast asukoht
- Postkast asukoht

Hoone nurkade kordinaadid

Punkti nr.	X	Y
1.	6548149.26	514295.31
2.	6548147.80	514293.04
3.	6548151.75	514290.51
4.	6548148.37	514285.25
5.	6548141.65	514289.56
6.	6548140.67	514288.05
7.	6548127.40	514296.57
8.	6548133.21	514305.61
9.	6548135.90	514303.89
10.	6548139.96	514310.21
11.	6548147.50	514305.37
12.	6548143.44	514299.05

Hoone nurkade kõrgusmärgid

Punkti Nr.	Kõrgus
1.	46.25 m
2.	46.25 m
3.	46.25 m
4.	46.25 m
5.	46.25 m
6.	46.25 m
7.	46.25 m
8.	46.25 m
9.	46.25 m
10.	46.25 m
11.	46.25 m
12.	46.25 m

Hoone tehnilised näitajad

Kinnistu pindala	7089 m ²
Ehitisealune pind	295.66 m ²
Suletud netopind	234.67 m ²
Eluruumide pind	191.66 m ²
Tehnoruumide pind	6.86 m ²
Üldkasutatav pind	36.15 m ²
Pikkus	23.76 m
Laius	18.26 m
Kõrgus	8.63 m
Abs. kõrgus	54.88 m

AVADE MÕÖDUD TÄPSUSTADA ENNE AVATÄIDETE TELLIMIST KOHAPEAL EHITUSLIKE AVADE JÄRGI. TÄPSUTADA AVANEMISED.

KONSTRUKTIIVSED JOONISED LAHENDADA PÕHIPROJEKTIS, KONSTRUKTIIVSED MÕÖDUD EELDATUD

PAIGALDUSEL KASUTADA TOOTJA TERVIKLAHENDUSI ÜLE JOONISTE

KÕIK MÕÖDUD JA KÕRGUSMÄRGID KONTROLLIDA EHITUSEL

V02		Parandused vastavalt märkustele		19/07/24		KL	
VERSION		KIRJELDUS		KUUPÄEV		KOOSTAJA	
<div><div><div><div><div>A-MAJA OÜ</div><div>Arhitektuur (16765213)</div><div>TEL: +372 53874959</div><div>E-MAIL: INFO@A-MAJA.COM</div></div><div><div>KOOSTÖÖS:</div><div>TEL: +372 5555 9744</div><div>E-MAIL: SALES@Z500.EE</div><div>WWW.Z500.EE</div></div><div><div>Z500</div><div>EESTI</div></div></div><div><div><div></div><div><div>KLIENT</div><div>VASILY PETROSYAN</div><div>13005821041 2024</div></div><div><div><div>PROJEKT</div><div>ÜKSIKELAMU EELPROJEKT - Z402+</div><div>LEHETU TEE 27, TURBA KÜLA, SAUE VALD,</div><div>HARJU MAAKOND</div></div><div><div>TIITEL</div><div>HOONE ASENDIPLAAN</div></div></div></div></div></div></div>							
KUUPÄEV		MÕÕTKAVA	KOOSTAJA	JOONISE NUMBER		VERSION	
26/06/2024		Viidatud @A1	KL	0046-006		V02	