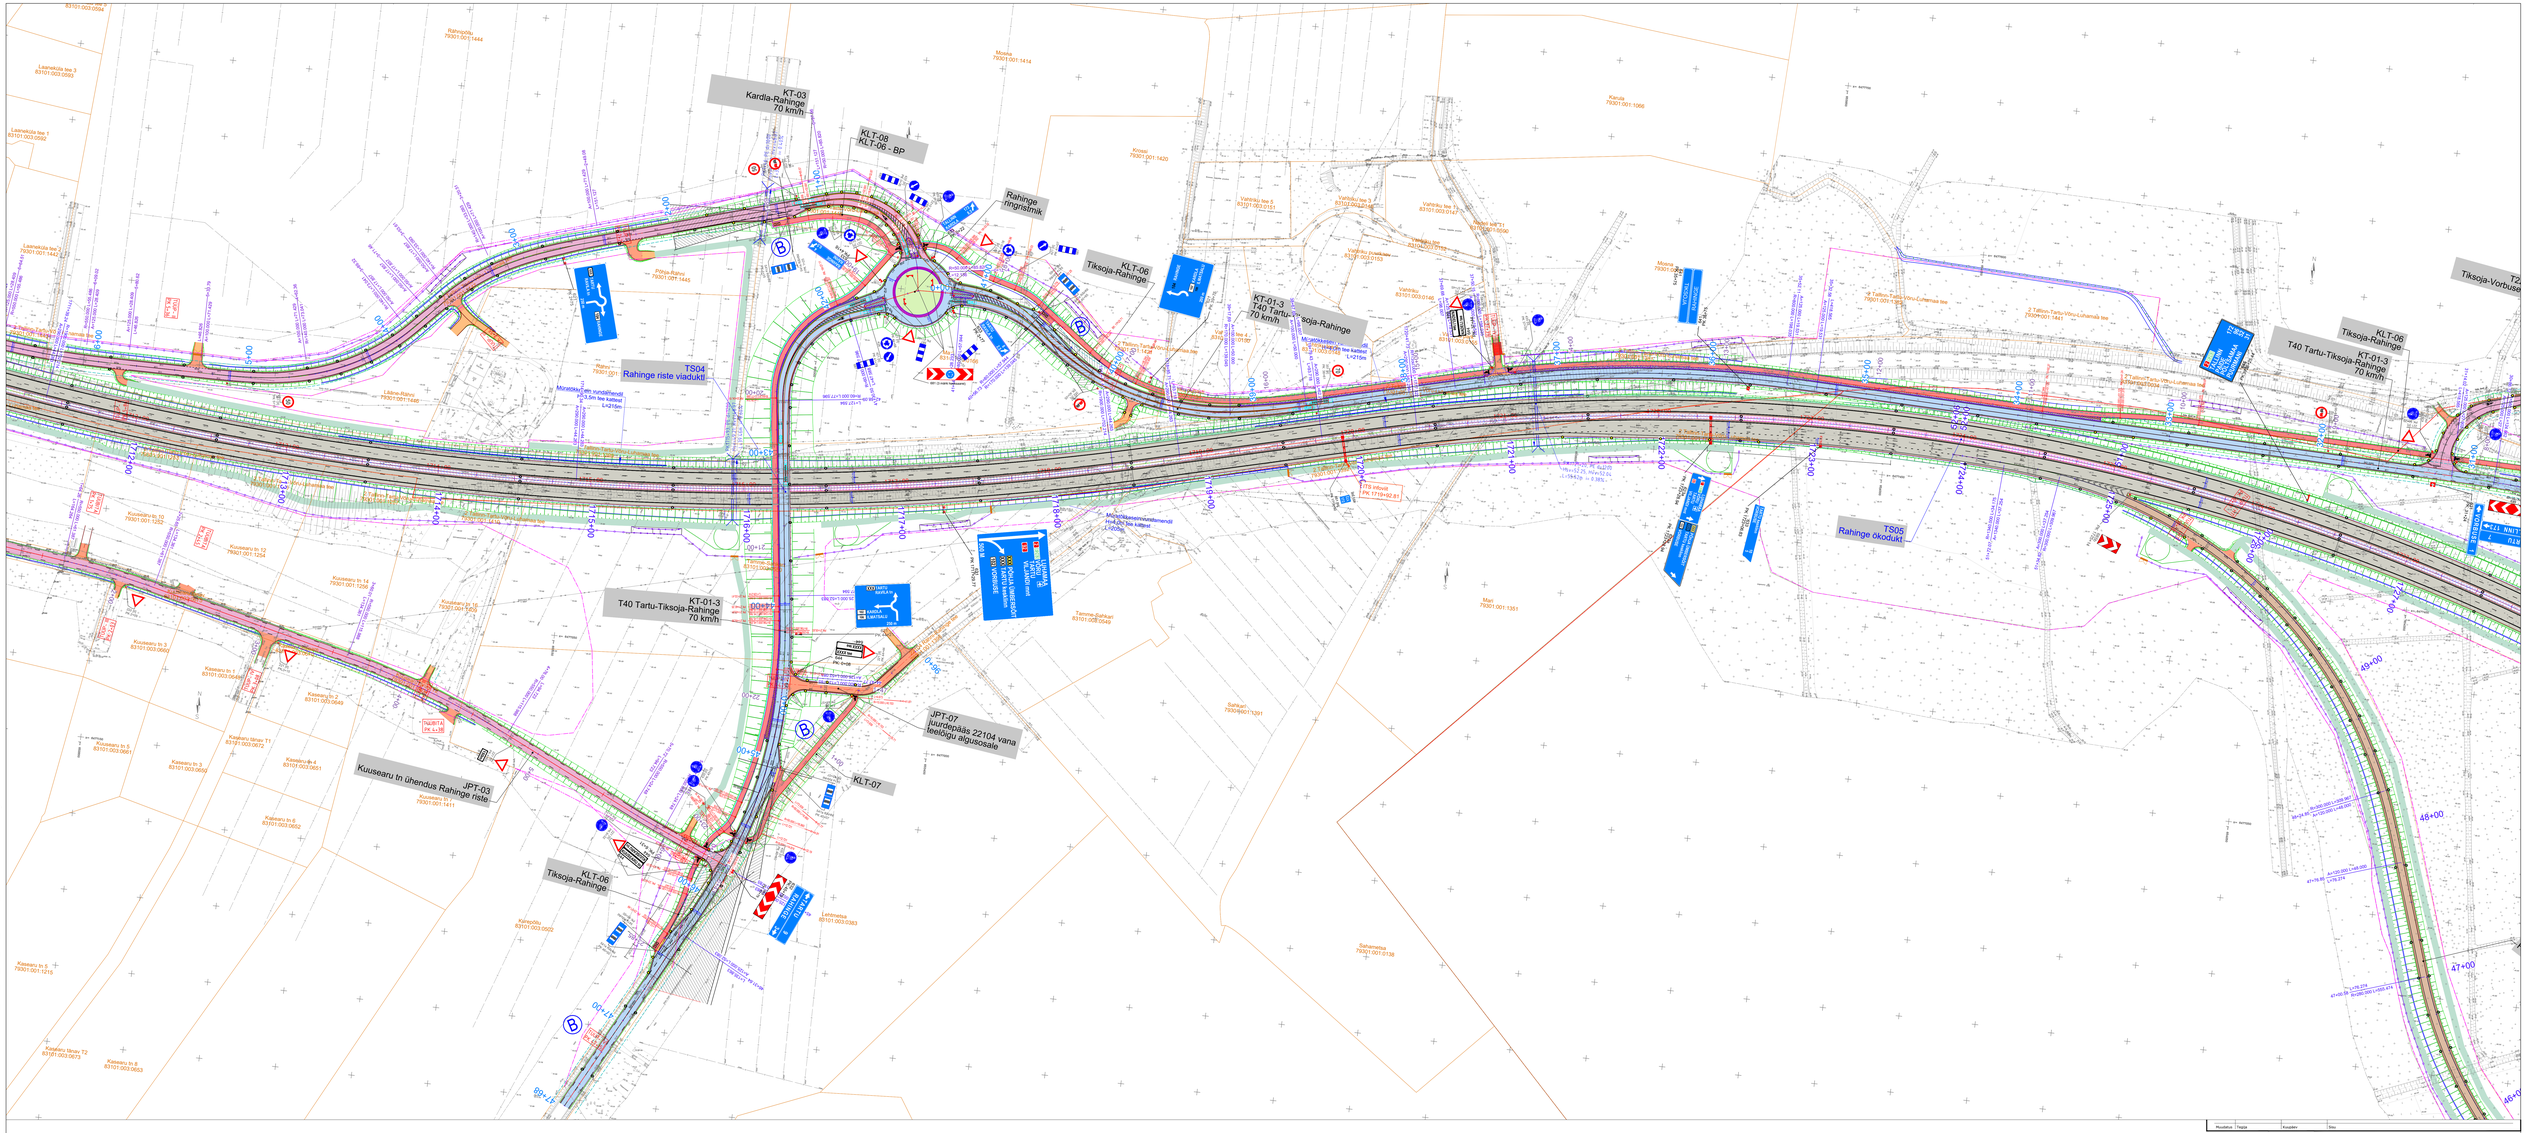

Muudatus	Tähis	Kuupäev	Sisu

Projekt
Riigitee 2 (E263) Tallinn–Tartu–Võru–Luhamaa km 168,36–176,84 Kardla–Tartu lõik

Projekti osa
Teeprojekt

Joonise pealkiri
Liikluskorraldus

Konsultant: SKEPAST & PUHKIM	Skepast&Puhkim OÜ, Registrikood 11320756, L-ük 28a-2, 50103 Tartu, Tel +372 737 5800, info@sip.ee	Tellija: Transpordiamet	Transpordiamet, Registrikood: 70001490, Valge 4, 11413 Tallinn, Tel. +372 639 1200, info@transpordiamet.ee
Projektetervja: XXXX (allkirjastanud digitaalselt)	Projekti nr: MA18478	Mõõtkava: 1:1000	Projekti staadium: PP
Projektetervja: XXXX (allkirjastanud digitaalselt)			
Insener: Ilari Kermsikov (allkirjastanud digitaalselt)	Joonise nr: TL_1-100	Kuupäev: 24/05/2024	Leht / Lehti: 3 / 11
Projektijuht: Andres Brakmann (allkirjastanud digitaalselt)			

MA18478_PP_TL_01_1-203_Liikluskorraldus.dwg

19.03.2007