TÄPSUSTUS	Sur.	Vol
BETOONIST KÕNNITEE C25/30	717,57 m²	143,514 m³
ASFALT AC22 surf 50/70	167,28 m²	8,364 m³
Killustik	250,70 m²	25,070 m³

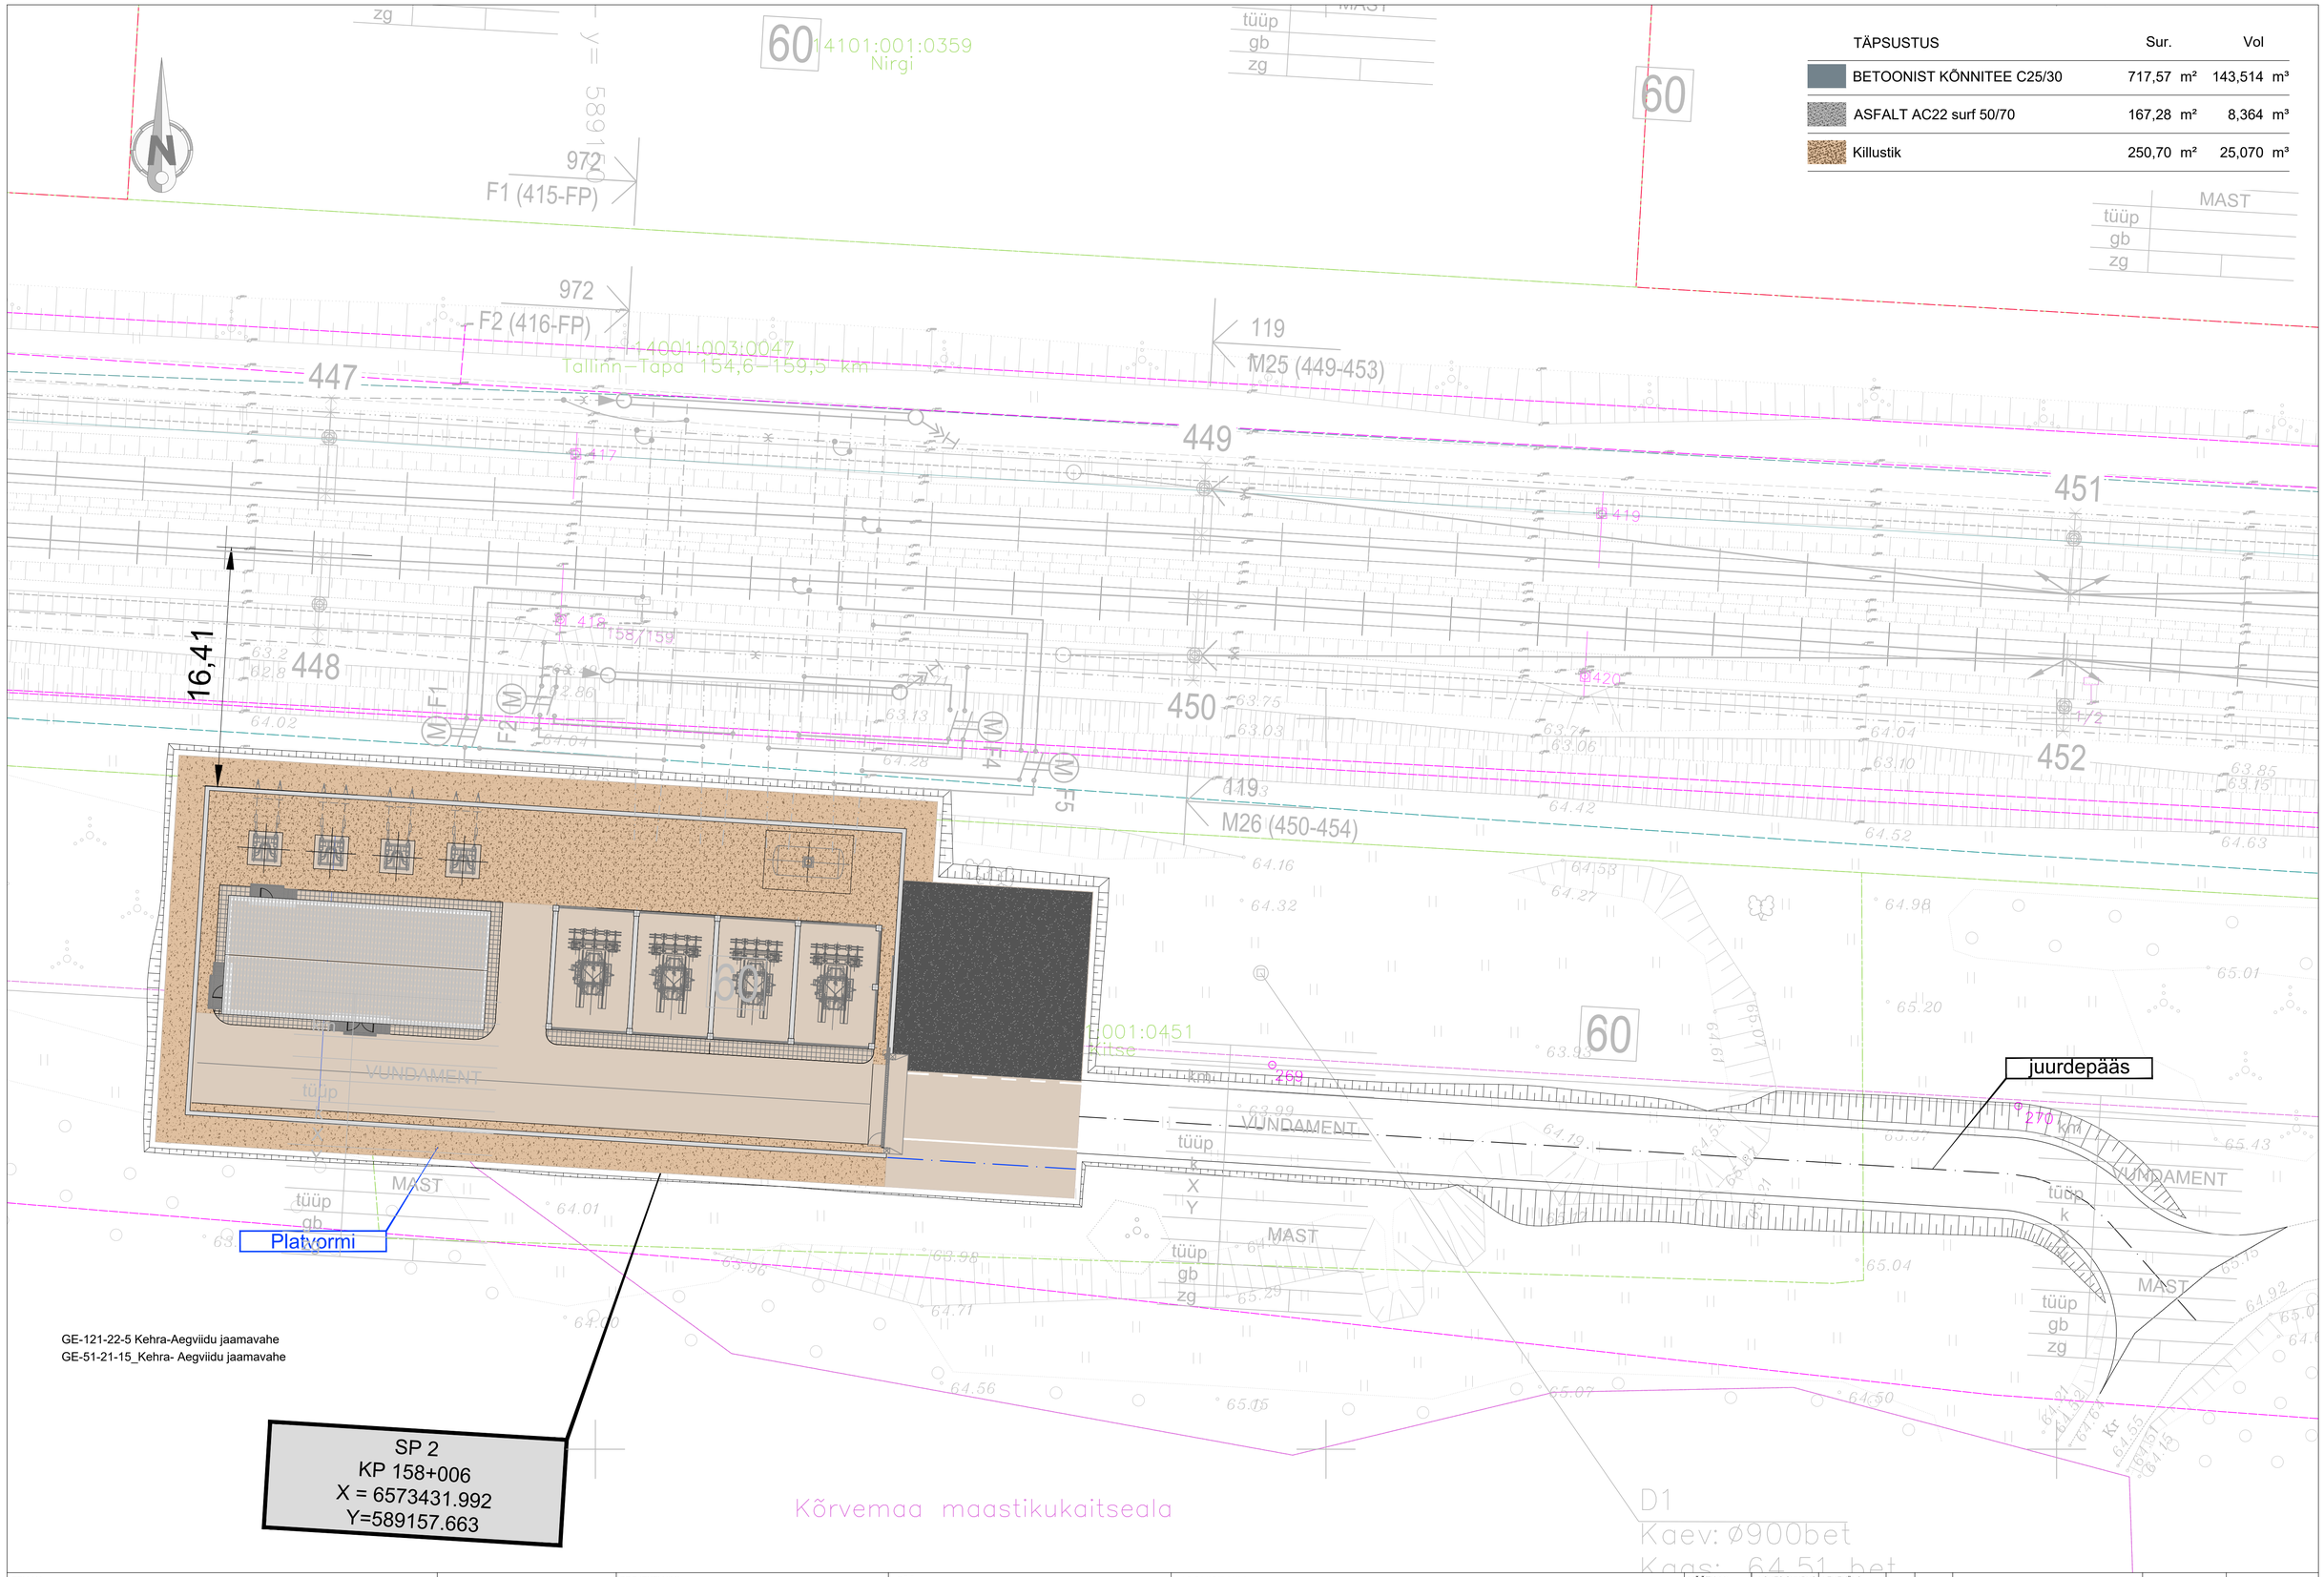

GE-121-22-5 Kehra-Aegviidu jaamavahe
GE-51-21-15_Kehra- Aegviidu jaamavahe

SP 2
KP 158+006
X = 6573431.992
Y=589157.663

TELLIJA	PROJEKTEERIJA	PROJEKTI NIMI	TÖÖ	JOONISE NIM
EESTI RAUDTEE	ayesa Ardanuy	EESTI RAUDTEE INFRASTRUKTUURI ELEKTRIFITSEERIMINE	SP2 Pillapalu Autotrafopunkti PROJEKT NR. 1210	VEOALAJAAMADE EELPROYEKTI. OSA 1 ÜLEMISTE - AEGVIIDU EHITUSTÖÖD EELTÖÖD JA JUURDEPÄÄSUTEED SP 2 - JUURDEPÄÄSUTEED PLAN (+MÄRGISTUSED)

MÕÕTKAVA	ALGNES SUURUS	LEHEKÜLG					
1:200	A1	01	01			.	
LÕPPTELLIJA	EESTI RAUDTEE AS	STAADIUM	EP			.	
JOONISNUMBER	TL-5-02			v02	20.02.23	MUUDATUSED VASTAVALT EVR KOMMENTAARIDELE	DARIUS RAKŠTELIS
				v01	23.12.22	ESIMENE ESITAMINE	DARIUS RAKŠTELIS
				VERSIOON	KUUPÄEV	KOMMENTAAR	PROJEKTEERIS

AYESA INGENIERÍA Y ARQUITECTURA S.A.
ARDANUY INGENIERIA S.A.
e-post: darius.rakstelis@ardanuy.com

Faili nimi: 1210-EP-TL-5-02_v02