


RV-2
Riigitee 19110 km 5,0

19110 Lindi-Liu-Järve tee
15905:004:0295

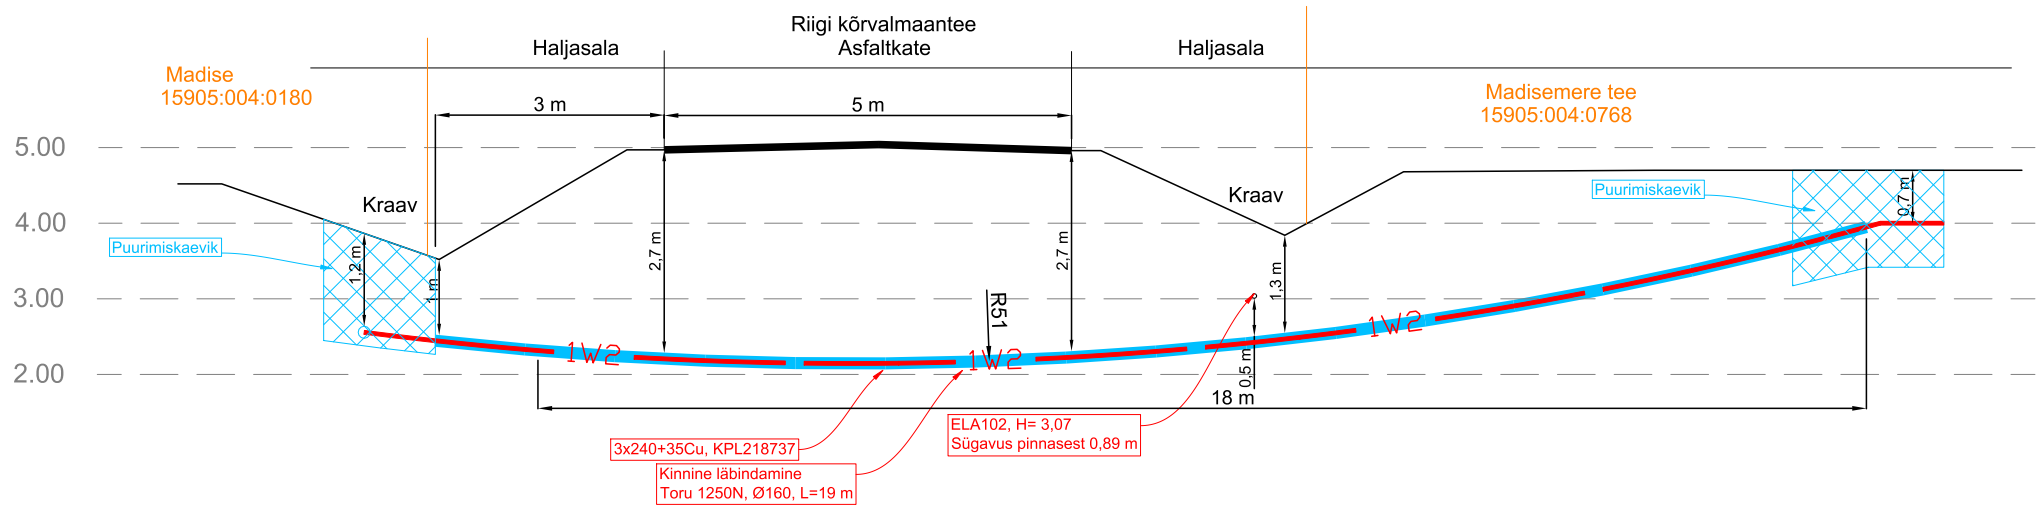

Projekt	Kaitsme nimivoolu suurendamine, Rüssa tee 4, Liu küla, Pärnu linn, Pärnu maakond Etapp 2					Tellija	Enefit Connect OÜ			
 LEONHARD WEISS E-post estonia@leonhard-weiss.com Telefon +372 601 2285 Registrikood 12083348 EL10665798-0001	Joonis	Ristmäväl RV-2					Joonise nr	LR7190, IP5503-4		
	Projekteeris	Tõnu Heinmets		03.2023	+372 55634332	Möötkava	1:100			
	Kontrollis					Staadium	Tööprojekt			
	Projektijuht					Keel	Leht	Lehti		
					EST	2	4			