

VIIMSI VALLAVOLIKOGU

O T S U S


13. veebruar 2001 nr 34

Detailplaneeringu kehtestamine:
Tervisekeskuse maa-ala

Kohaliku omavalitsuse korralduse seaduse (RT I 1993, 37, 558; 1999, 82, 755, 2000, 51, 322) § 22 lg 1 p 33 ja planeerimis- ja ehitusseaduse (RT I 1995, 59, 1006; 1996, 36, 738; 49, 953; 1999, 27, 380; 29, 398 ja 399; 95, 843; 2000, 54, 348) § 24 lg 2 alusel, ära kuulanud peaarhitekt-planeerimisameti juhataja Haldo Oravas'e informatsiooni detailplaneeringu avaliku väljapaneku tulemuste kohta, Viimsi Vallavolikogu


otsustab:

1. Kehtestada Viimsi Vallavolikogu 11.04.2000 otsusega nr 74 algatatud Viimsi vallas Rohuneeme külas Tervisekeskuse maa-ala detailplaneering.
3. Otsus jõustub vastuvõtmisest.

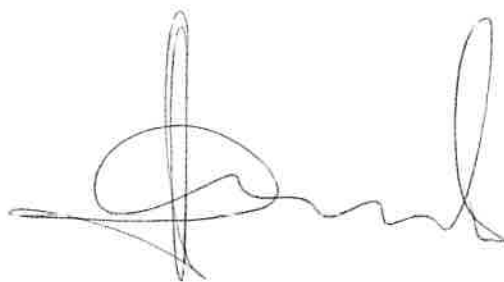

Madis Saretok
Volikogu esimees

ROHUNEEME KÜLA, TERVISEKESKUSE MAA-ALA

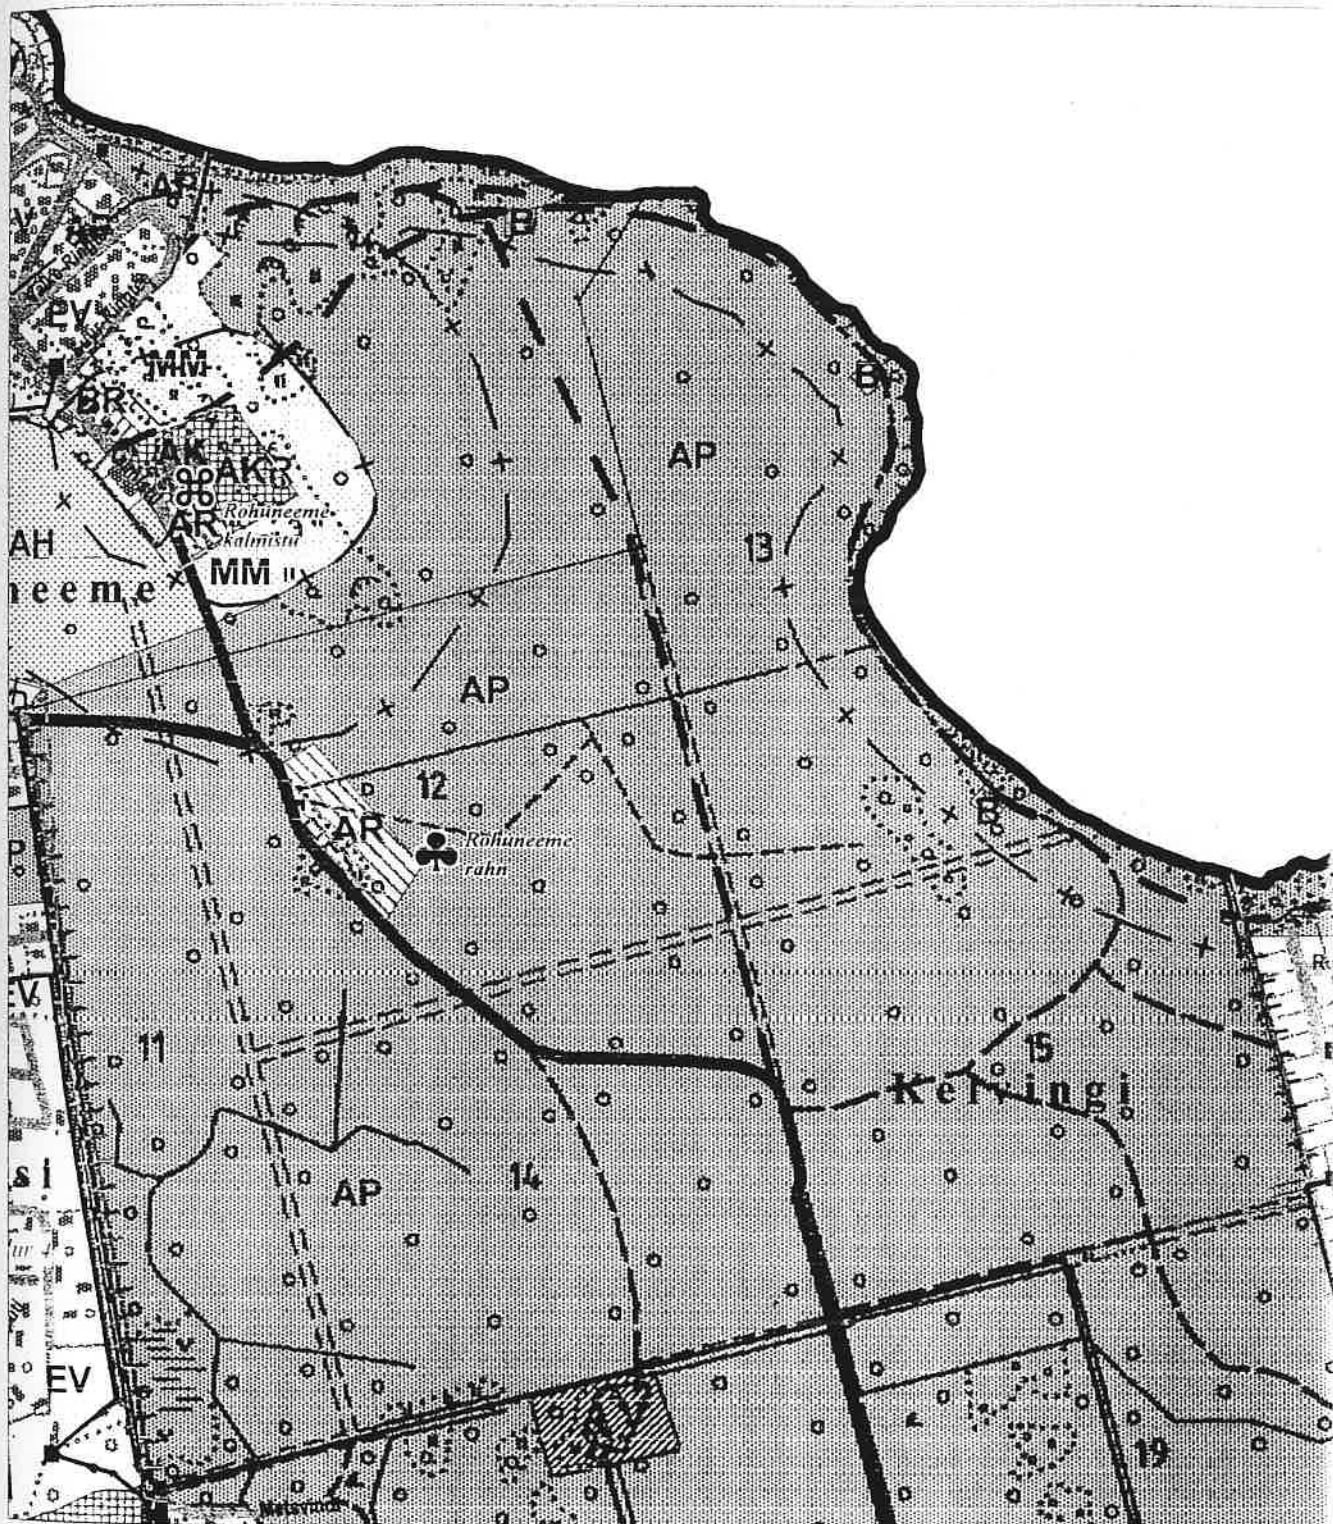

VÄLJAVÕTE VIIMSI VALLA ÜLDPLANEERINGUST