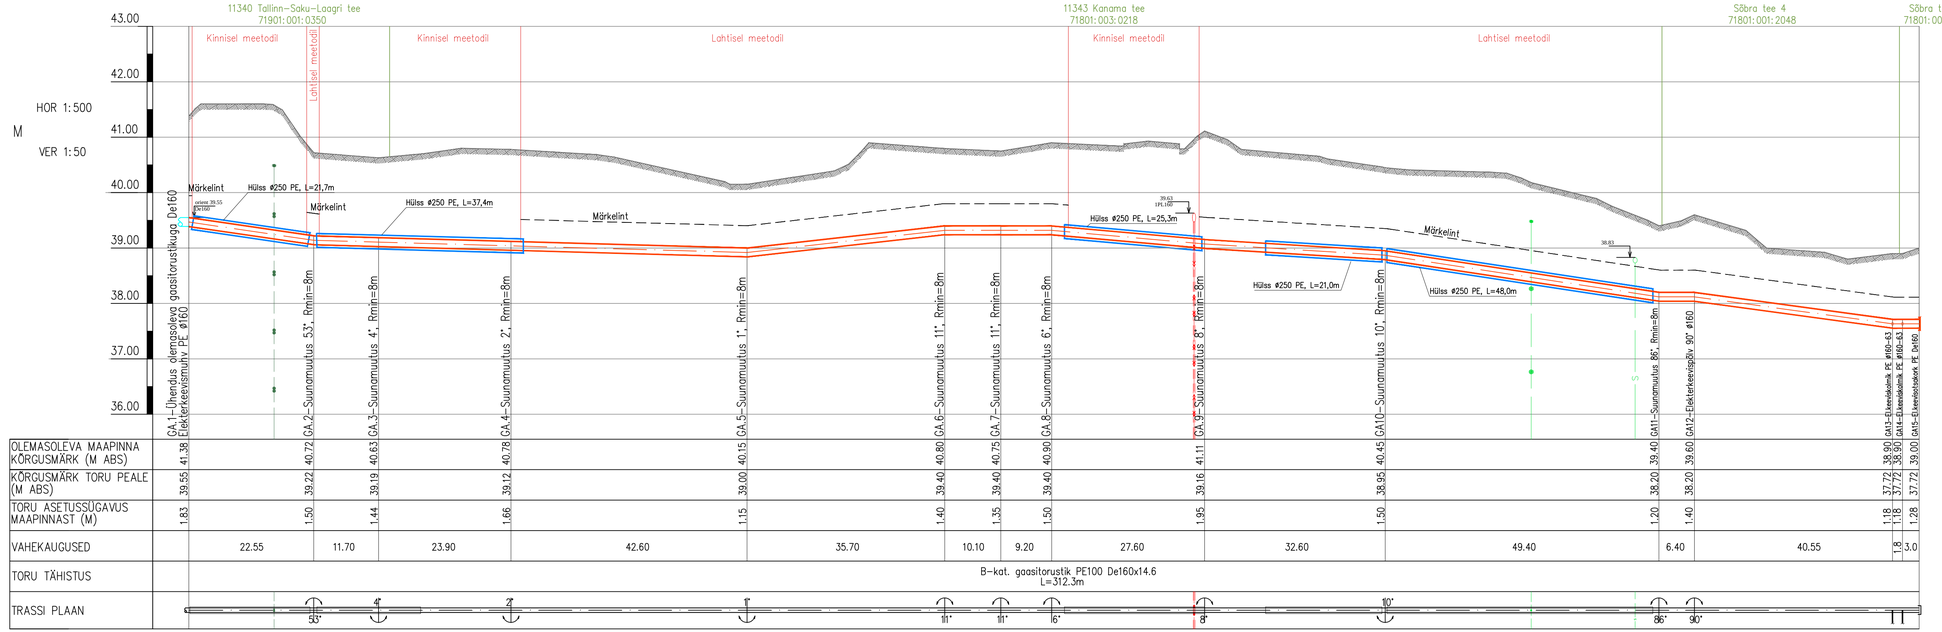


MÄRKUSED:

1. Pikiprofiilide koostamise aluseks on TOP Geodeesia OÜ töö nr GD–20–712, 11.12.2020. a. (koordinaadid L Est 97 süsteemis, kõrgused EH2000 süsteemis)
2. Elektrikaablite kõrgusmärgid on näidatud vastavalt normidele. Tegelikud sügavused täpsustatakse ehituse käigus.
3. Kui ehituse käigus selgub, et elektrikaablid asuvad sügavamal, kui projektis on näidatud, siis sel juhul võib kasutada täiendavaid detaile. (nt. elekterkeevispõlvi).Tagada elektrikaablite ja gaasitorustiku vahekaugusest min. 0,3m.

MUUDATUS	MUUDATUSE KIRJELDUS	TEOSTAS	KUUPÄEV

DEM Projekt

OÜ DEM Projekt, registrikood 11111412
Juhkentali 52-1, 10132 Tallinn
tel+372 56 50 2774; info@demprojekt.ee
MTR reg. nr. EEP000272

VASTUTAV SPETSIALIST	Irina Demidova	18.12.2020
PROJEKTEERIJA	Irina Demidova	18.12.2020
PROJEKTEERIJA	Natalia Dolgoyda	18.12.2020
FAILINIMI	547120_TP_GV-6-01_Pikiprofiil.dwg	

Projekti nimetus: GAASITORUSTIK SÕBRA TEE 4 JA 6, SAKU VALD
Staadium: Tööprojekt
Objekti asukoht: 11340 Tallinn-Saku-Laagri tee, Sõbra tee 4, Sõbra tee 6, 11343 Kanama tee, Jälgimäe küla, Saku vald, Harju maakond
Töö nr: 547120
Joonise nimetus: VÄLISGAASITORUSTIKU PIKIPROFIIL
Joonise nr: GV02/1
Tellija: Adven Eesti AS, Kassi tn 13, 12618 Tallinn, Mob +372 511 7424
Mõõt: 1:500/1:50