


M1:500

- Isikliku kasutusõiguse ala
- Lepingu objektiks oleva kinnistu piir
- Katastriüksuste piirid
- Projekteeritud side mikrostruktuuri maaliinina
- Sidekapp

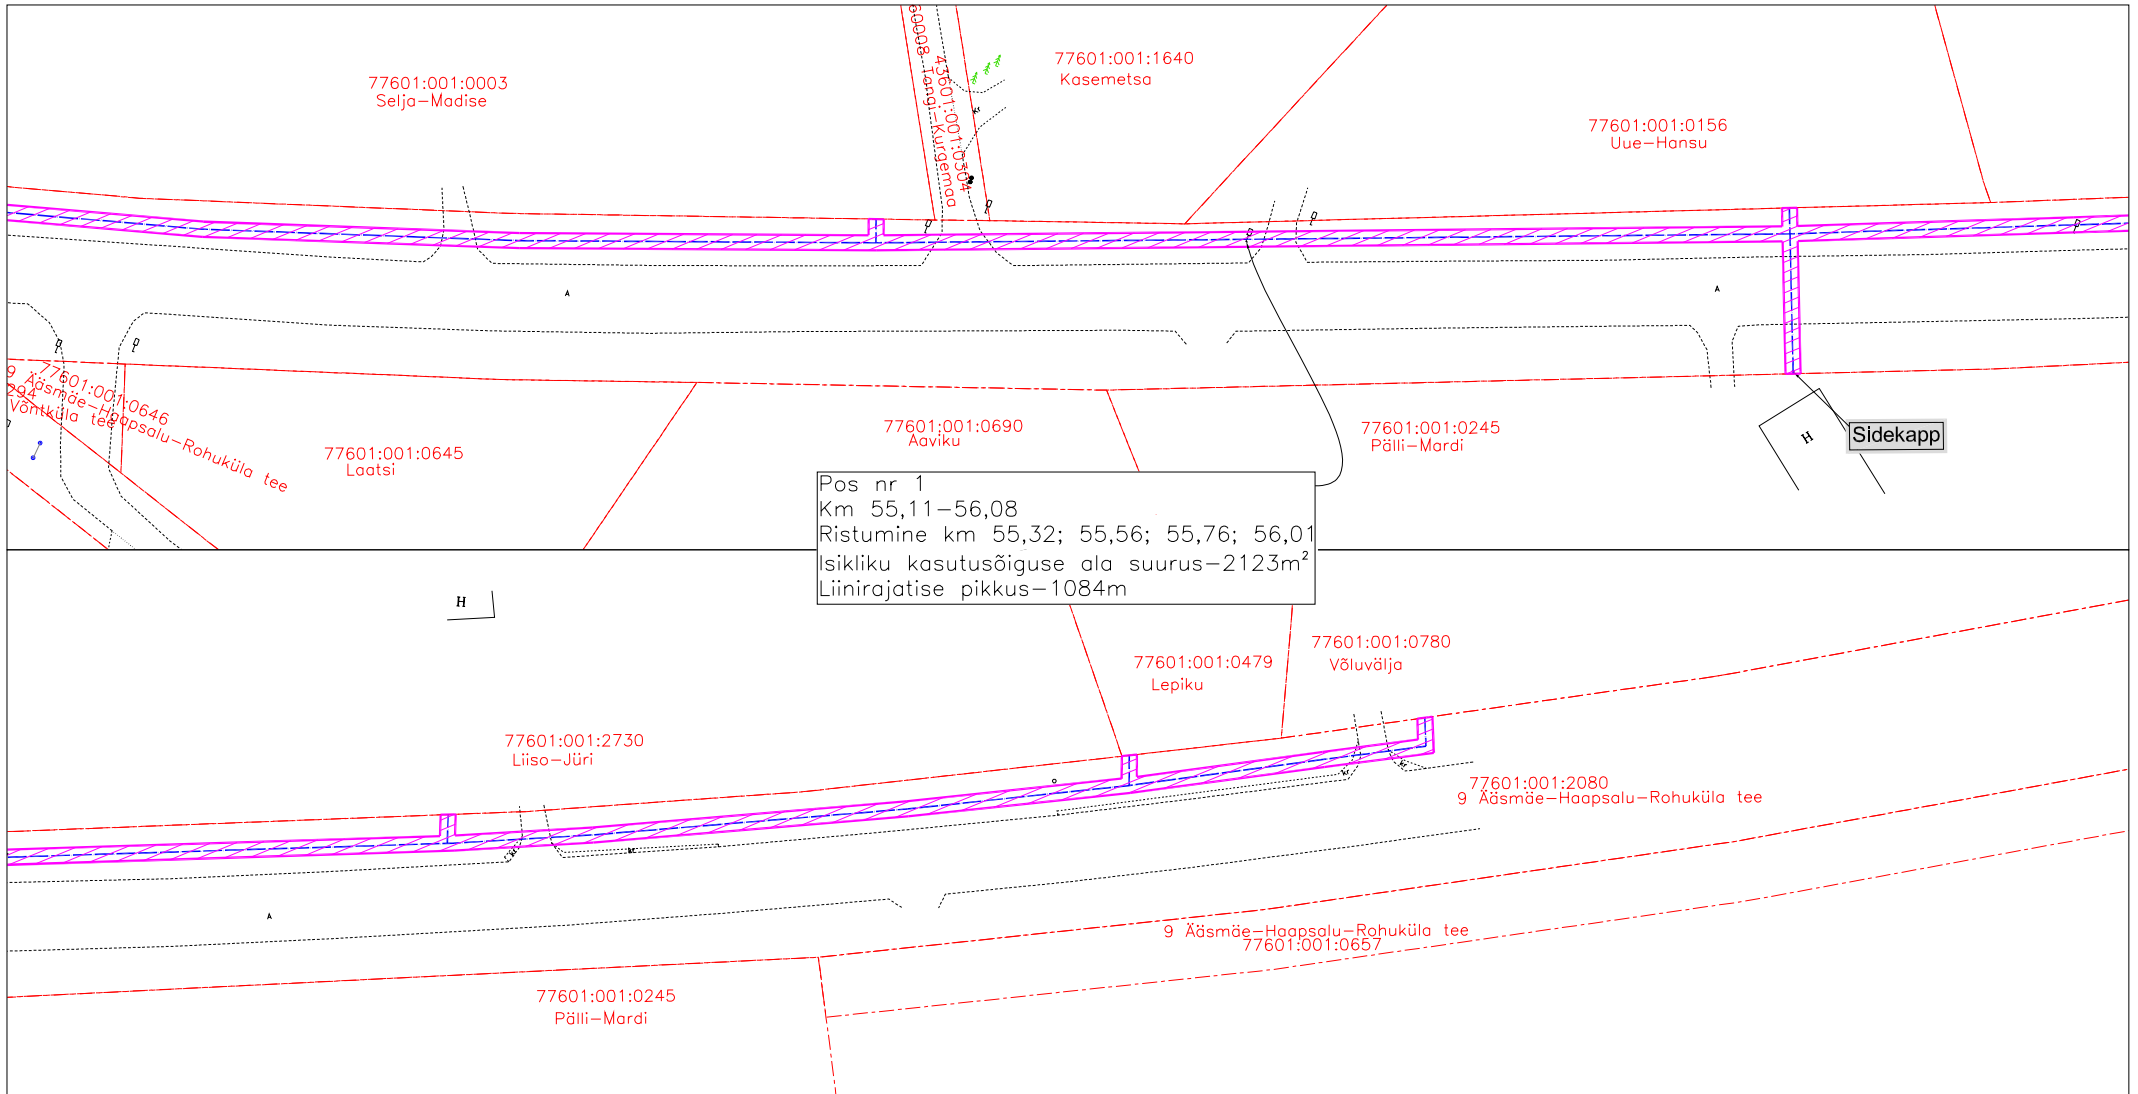




Corle OÜ töö nr MKM3\_LAANENIGULA  
Koostaja: Anti Salura

Jrk nr	IKÕ ala Pos nr(plaanil)	Kinnistu registriosa nr	Katastriüksuse tunnus, nimi, sihtotstarve	Asukoht riigitee suhtes	Ala pindala ruutmeetrites
1	1	14419750	77601:001:2080 9 Ääsmä-Haapsalu-Rohuküla tee Transpordimaa	9 Ääsmä-Haapsalu-Rohuküla km 55,11-56,08	2123
2	2	14419750	77601:001:2080 9 Ääsmä-Haapsalu-Rohuküla tee Transpordimaa	9 Ääsmä-Haapsalu-Rohuküla km 54,64-54,65	63




Pos nr 1  
Km 55,11–56,08  
Ristumine km 55,32; 55,56; 55,76; 56,01  
Isikliku kasutusõiguse ala suurus–2123m<sup>2</sup>  
Liinirajatise pikkus–1084m

M1:1000

-  Isikliku kasutusõiguse ala
-  Lepingu objektiks oleva kinnistu piir
-  Katastriüksuste piirid
-  Projekteeritud side mikrostruktuur maaliinina
-  Sidekapp

Corle OÜ töö nr MKM3\_LAANENIGULA  
Koostaja: Anti Salura

Jrk nr	IKÕ ala Pos nr(plaanil)	Kinnistu registriosa nr	Katastriüksuse tunnus, nimi, sihtotstarve	Asukoht riigitee suhtes	Ala pindala ruutmeetrites
1	1	14419750	77601:001:2080 9 Ääsmäe-Haapsalu-Rohuküla tee Transpordimaa	9 Ääsmäe-Haapsalu-Rohuküla km 55,11–56,08	2123
2	2	14419750	77601:001:2080 9 Ääsmäe-Haapsalu-Rohuküla tee Transpordimaa	9 Ääsmäe-Haapsalu-Rohuküla km 54,64–54,65	63

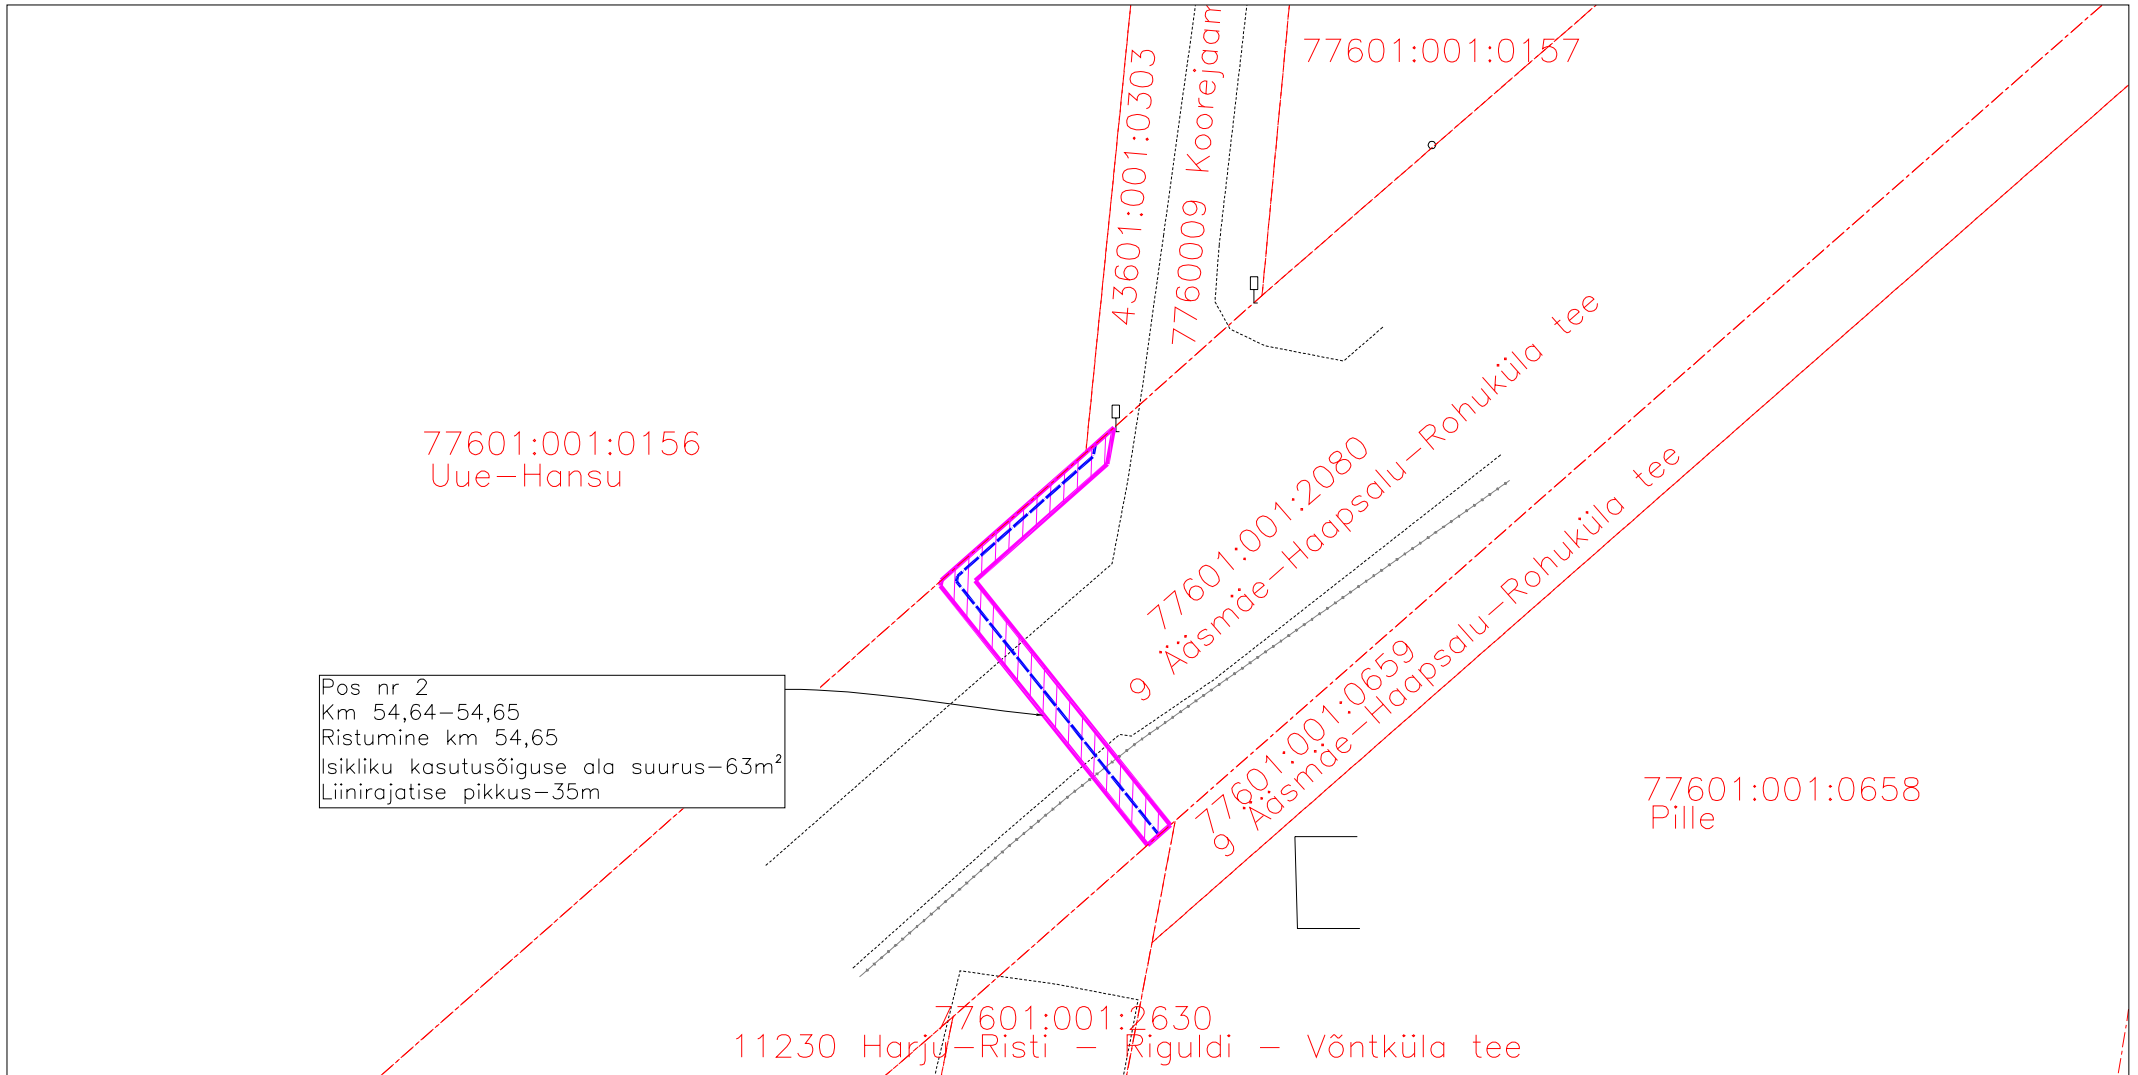

M1:500

- Isikliku kasutusõiguse ala
- Lepingu objektiks oleva kinnistu piir
- Katastriüksuste piirid
- Projekteeritud side mikrotorustik maaliinina
- Sidekapp

Corle OÜ töö nr MKM3\_LAANENIGULA  
Koostaja: Anti Salura

Jrk nr	IKÕ ala Pos nr(plaanil)	Kinnistu registriosa nr	Katastriüksuse tunnus, nimi, sihtotstarve	Asukoht riigitee suhtes	Ala pindala ruutmeetrites
1	1	14419750	77601:001:2080 9 Ääsmäe-Haapsalu-Rohuküla tee Transpordimaa	9 Ääsmäe-Haapsalu-Rohuküla km 55,11-56,08	2123
2	2	14419750	77601:001:2080 9 Ääsmäe-Haapsalu-Rohuküla tee Transpordimaa	9 Ääsmäe-Haapsalu-Rohuküla km 54,64-54,65	63