


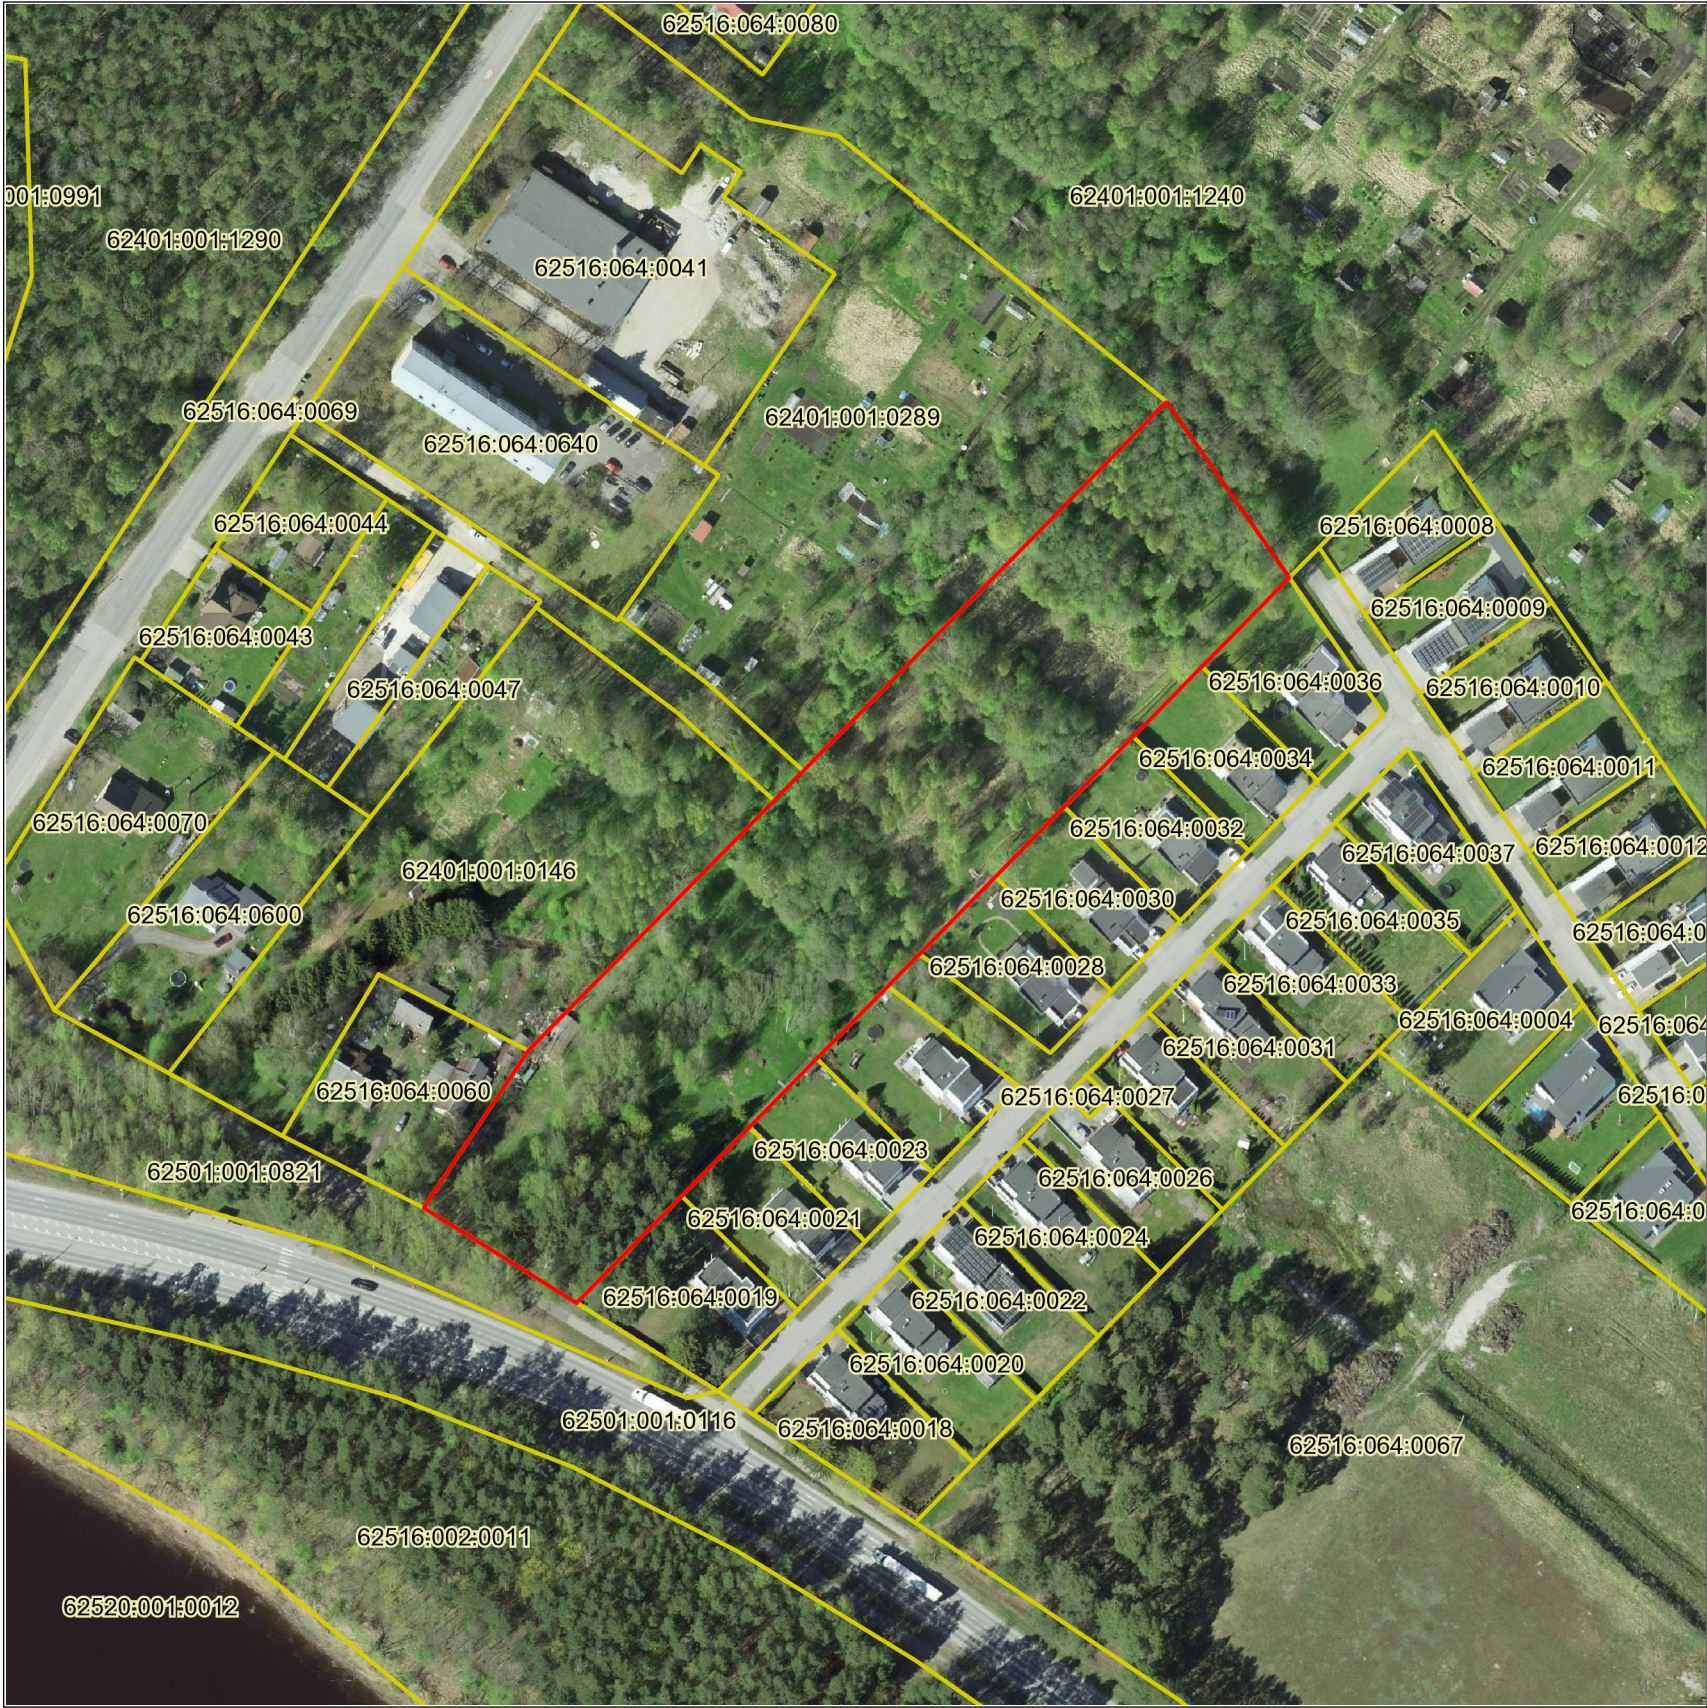

Piiriettepaneku number LY2410110870
Asendiplaan

Maakond:	Pärnu maakond
Omavalitsus:	Pärnu linn
Asustusüksus:	Pärnu linn
Lähiaadress:	
Möötkava:	1:2000
Ligikaudne pindala:	15436 m²

Koostamise aeg: 12. märts 2025. a.

Koostaja:
Maa- ja Ruumiameti maareformi osakonna
riigimaade büroo peaspetsialist Marje Green
(allkirjastatud digitaalselt)

Leppemärgid

maaüksuse piir

registreeritud katastriüksused

maakonna piir

omavalitsuse piir

riigipiir

Eesti-Vene kontrolljoon