


1:1000

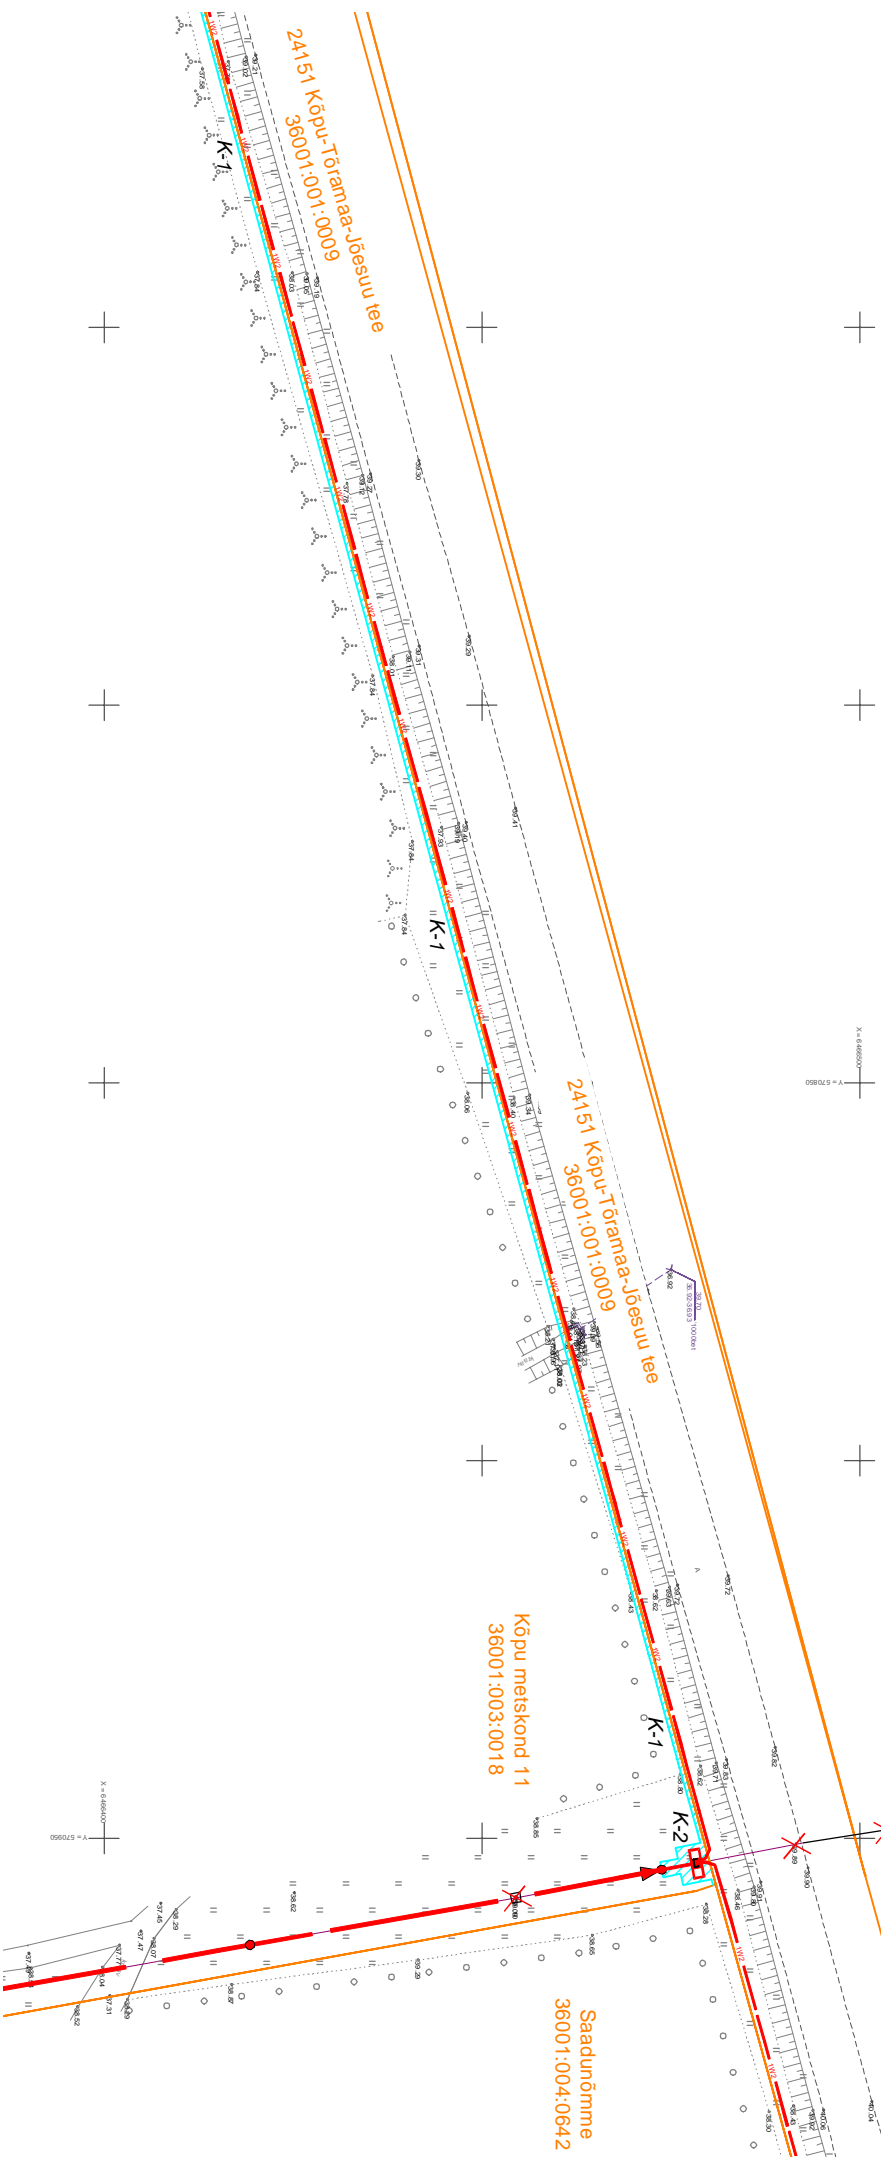

Koormatav ala 384 m²

Proj. 20 kV maakaabelliin

Proj. 20 kV jaotuskapp

Rekosntrueeritav õhuliin

Proj. post ja tugi

Demonteeritav õhuliin

Katastriüksuse piir