


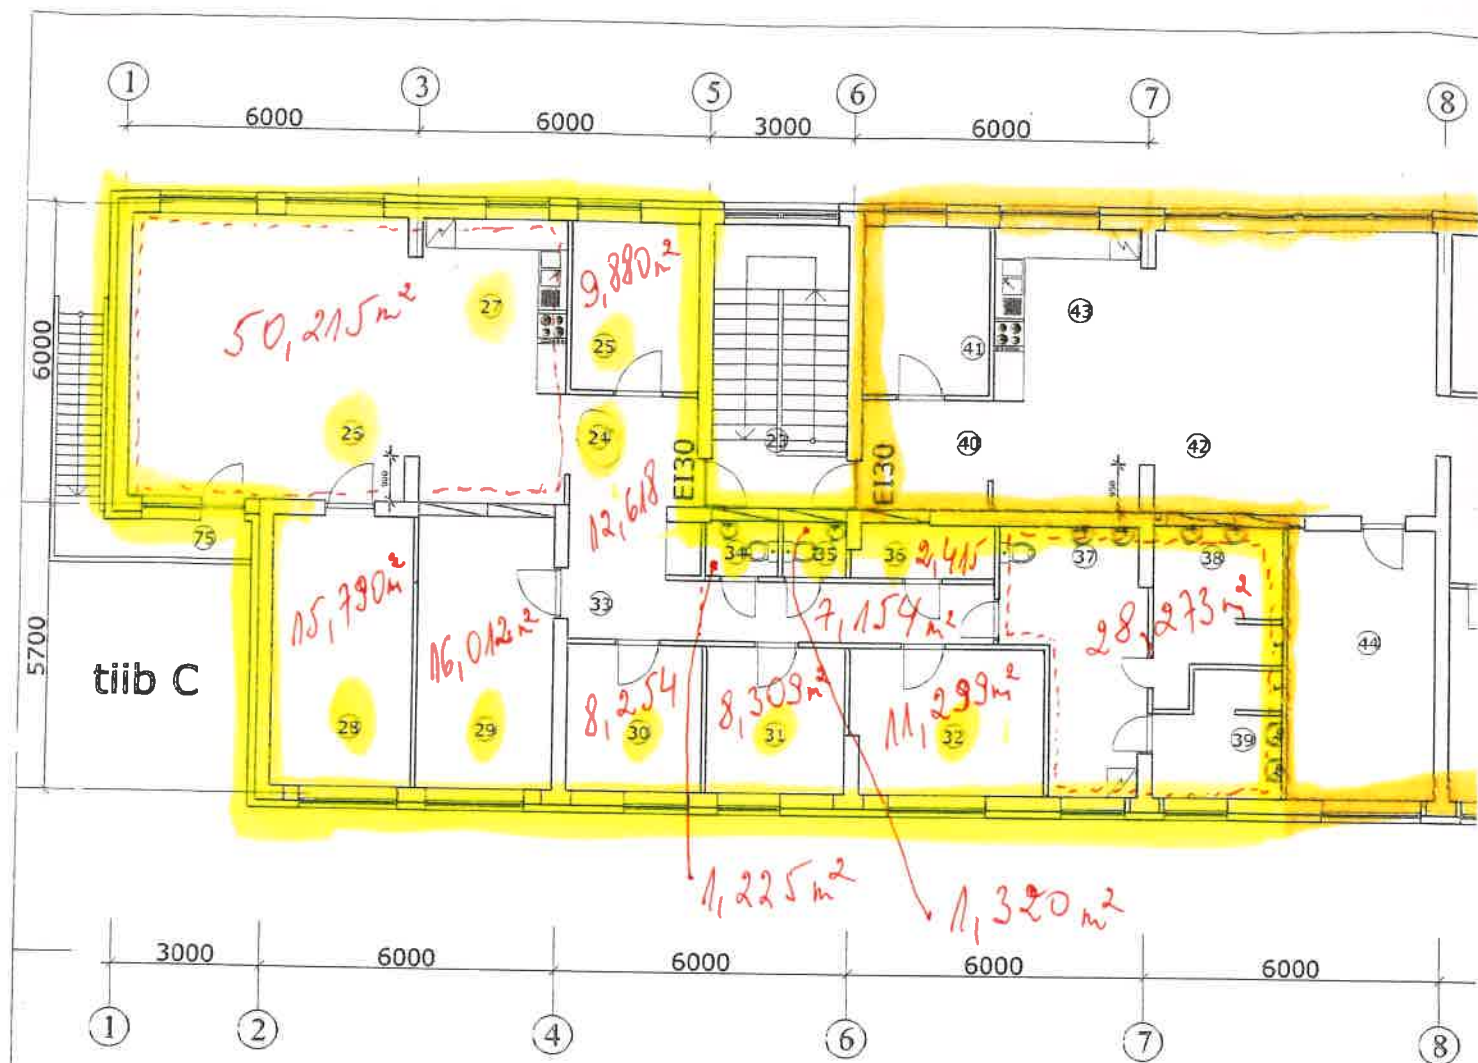

ruum nr 39, 38 ja 37 kokku- 28, 273 m²
 ruum nr 36- 2,415 m²
 ruum nr 35- 1, 320 m²
 ruum nr 34- 1,225 m²
 ruum nr 33 pikk koridor 7,154 m²
 ruum nr 32- 11, 299 m²
 ruum nr 31- 8,309 m²
 ruum nr 30- 8,254 m²
 ruum nr 29- 16, 012 m²
 ruum nr 28- 15, 790 m²
 ruum nr 26 ja 27 kokku- 50, 215 m²
 ruum nr 25- 9,880 m²
 ruum nr 24 koridor- 12,618 m²

KOKKU- 172, 764 m²