
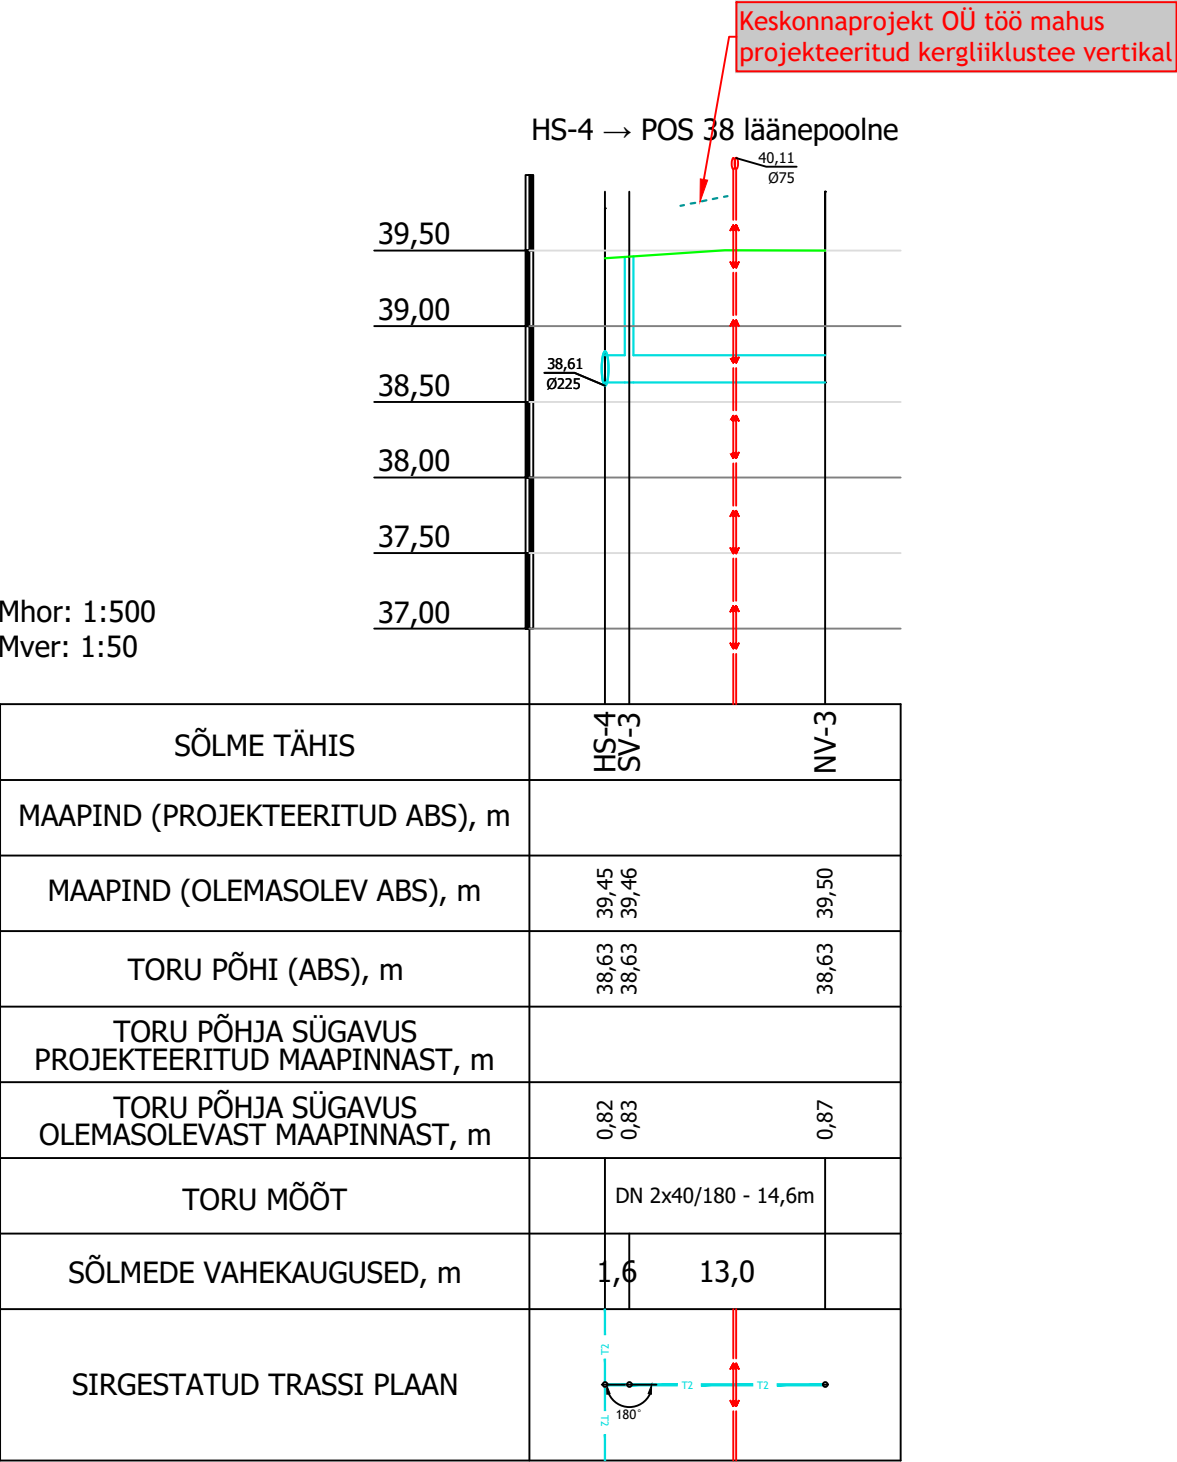
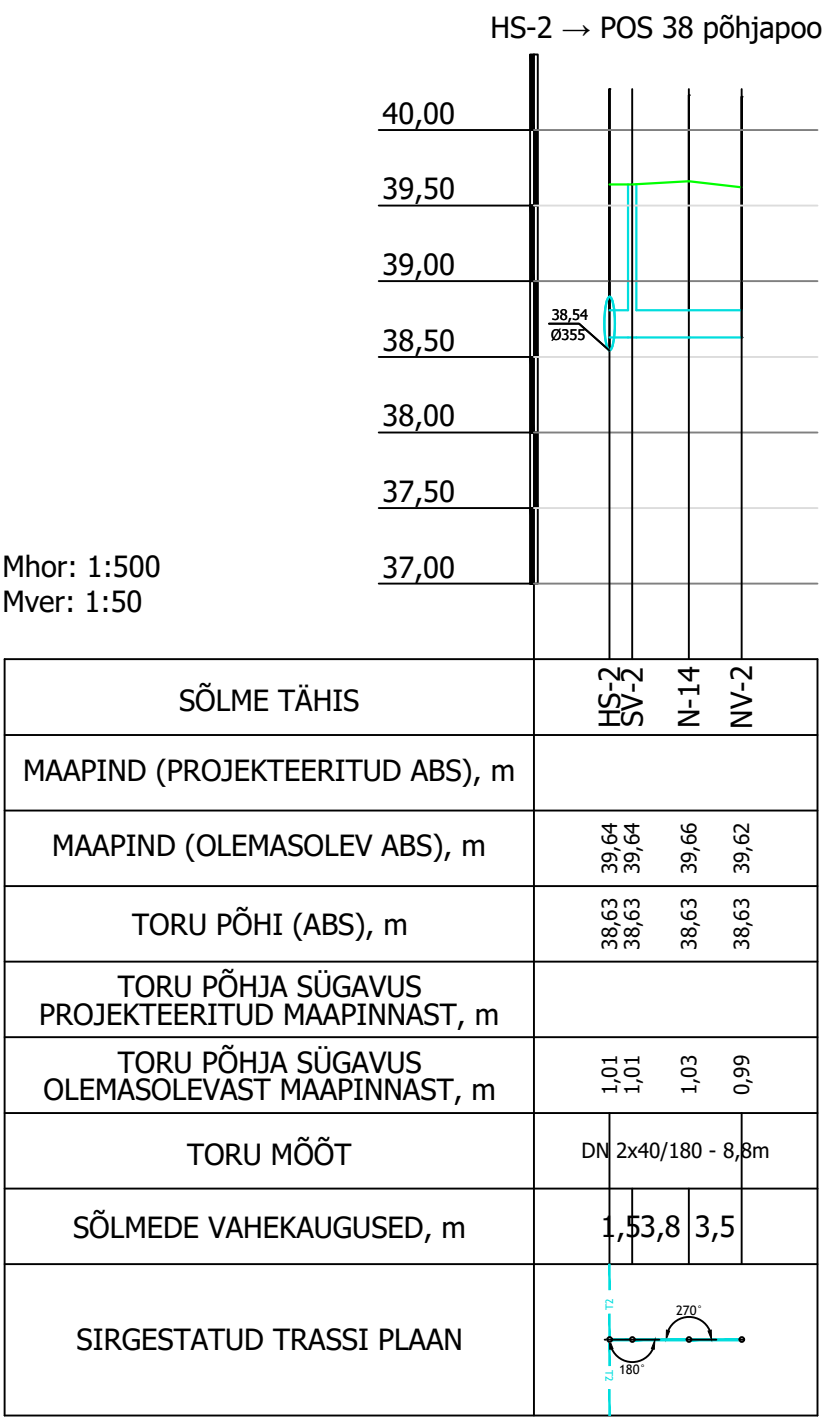


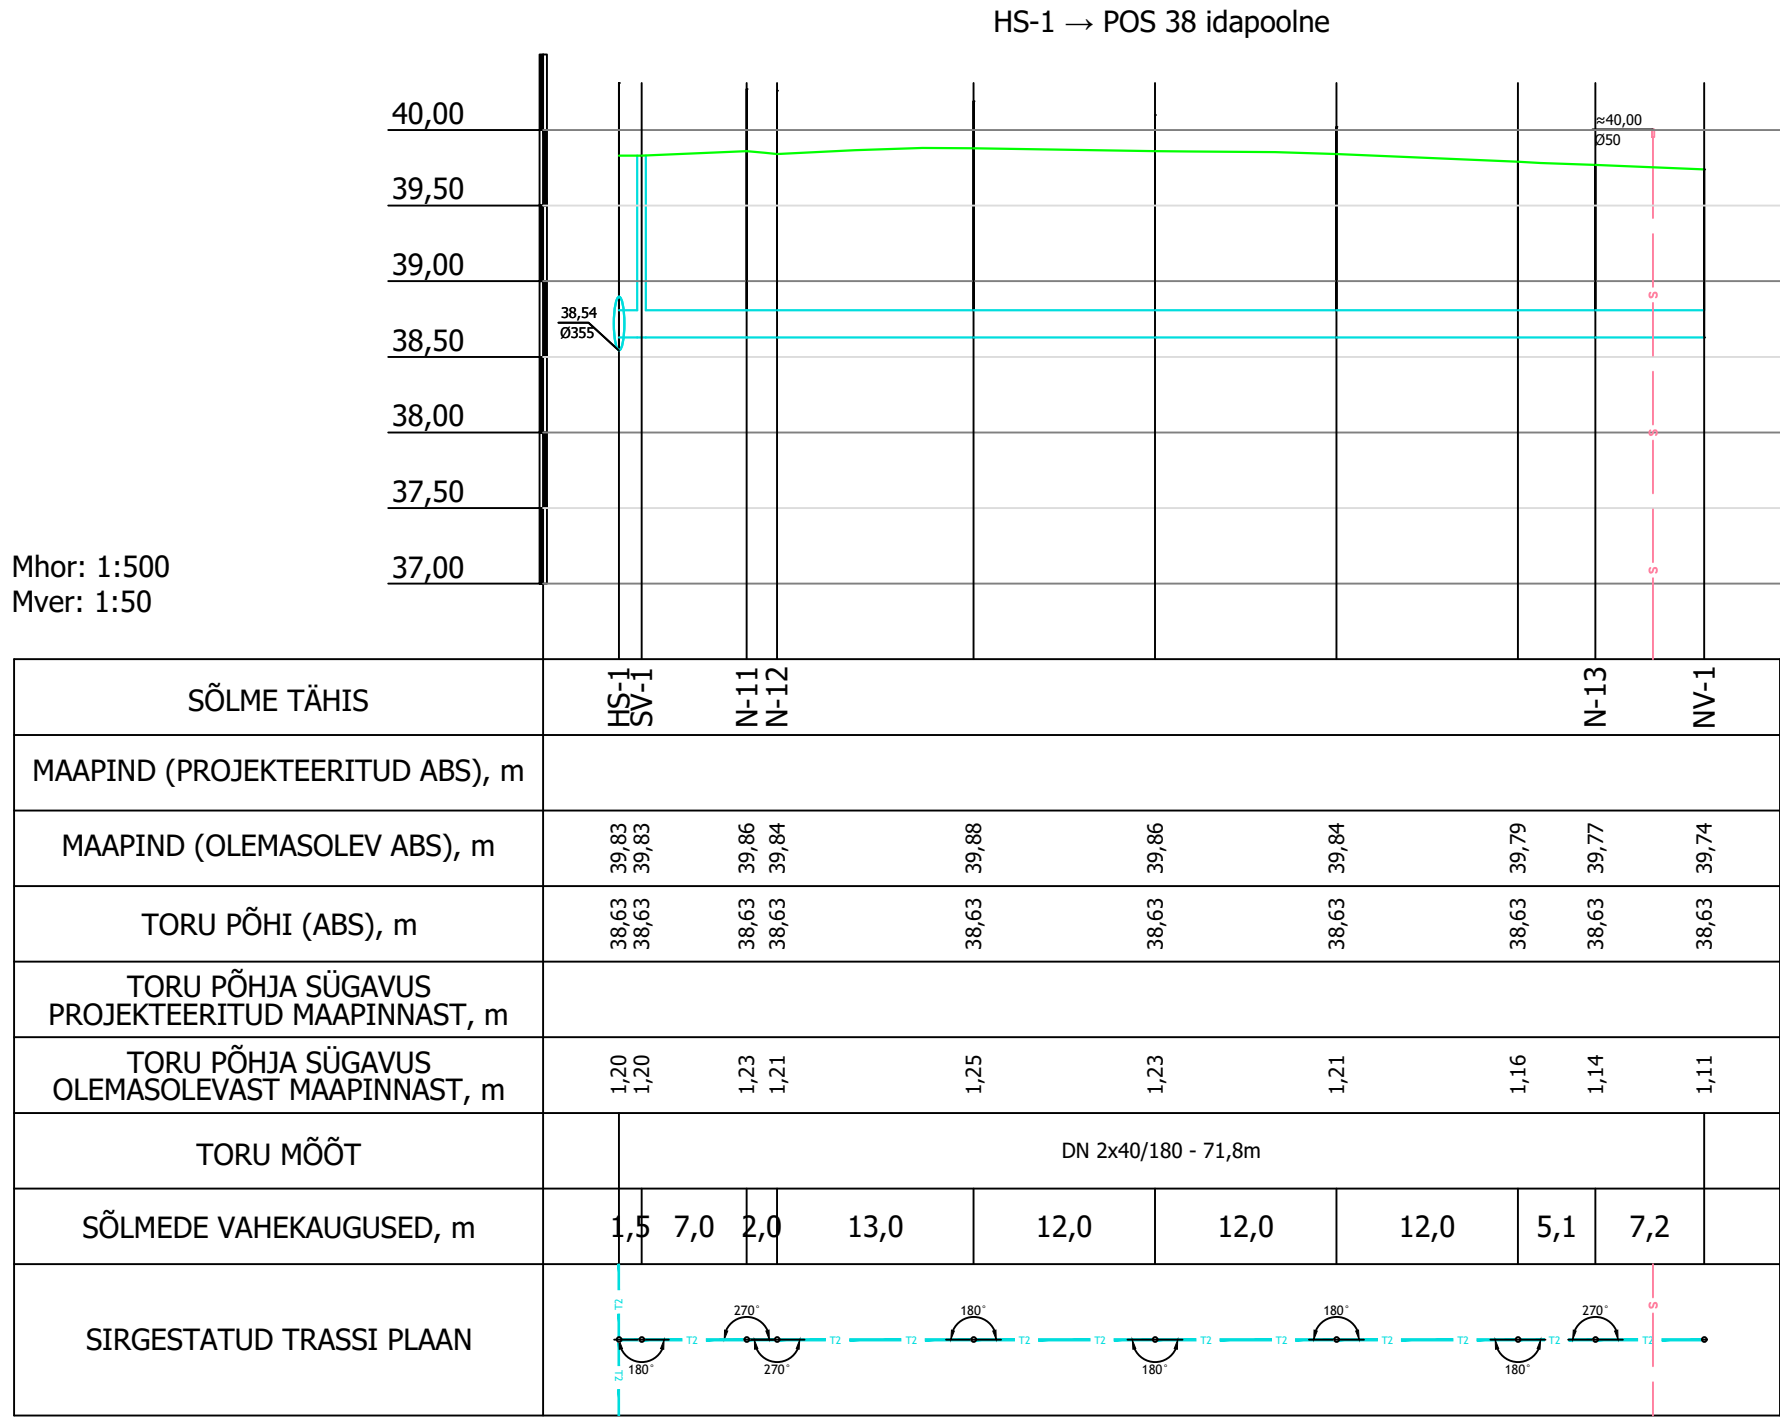

TINGMÄRGID

Hemetli OÜ, töö nr 0044 mahus projekteeritud:

- Projekteeritud kaugküttetorustik
- Projekteeritud kaugküttetorustik, kaitsehülss

Hemetli OÜ, töö nr 0044 muu:

- Olemasolev maapind
- Kolmanda osapoole projekteeritud maapind

Märkused:

1. Tähelepanu! Projekteeritud torustike rajamine, olemasoleva maapinna ABS kõrgustel ON KEELATUD!
2. Tähelepanu! Projekteeritud torustike rajamine ON LUBATUD peale arenduse mahus planeeritud (toodud pikiprofiilidel) ning täiendavalt vajaliku maapindade tõstmist. Planeeritud ning täiendavalt vajalike maapindade tõstmisega tuleb tagada projekteeritud torustike nõuetekohane paigaldamissügavus!
4. Profiilidel on kõrgused toodud EH-2000 süstemis.
5. Kõikide projekteeritud torustiku sisseviikude ning olemasolevate torustiku ühenduspunktide kõrgused tuleb täpsustada tööde käigus!
6. Kõikide projekteeritud torustikuga ristuvate tehnoorkude asukohad ja kõrgused tuleb täpsustada tööde käigus!

...	...	...	...
Muudatuse nr	Kuupäev	Teostaja	Muudatuse kirjeldus

Projekteerija:		Töö nimetus:		Tellija:	
Hemetli OÜ		Luunja aleviku Pronkshobu ning Kopli tänavate piirkonna kaugkütte jaotus- ning liitumistorustike rajamine		SW Energia OÜ	
MTR: EEP004881 E-mail: info@hemetli.ee Telefon: +372 53 77 77 70 Aadress: Kullaaugu, Kipastu Küla, Elva vald, Tartu maakond, 61105		Joonise nimetus:		Töö nr:	Staadium:
		Kaugküttetorustiku pikiprofiil		0044	PP
				Joonise nr:	
				6-01-3	
Insener:		Allkiri:		Objekti aadress:	
Hendrik Mikk		allkirjastatud digitaalselt		Tartu maakond Luunja vald	
Vastutav insener:		Allkiri:		Luunja alevik	
Aleksandr Ledvanov		allkirjastatud digitaalselt		Mõõtkava:	
				1:500/1:50	
				Kuupäev:	
				02.03.2026	