
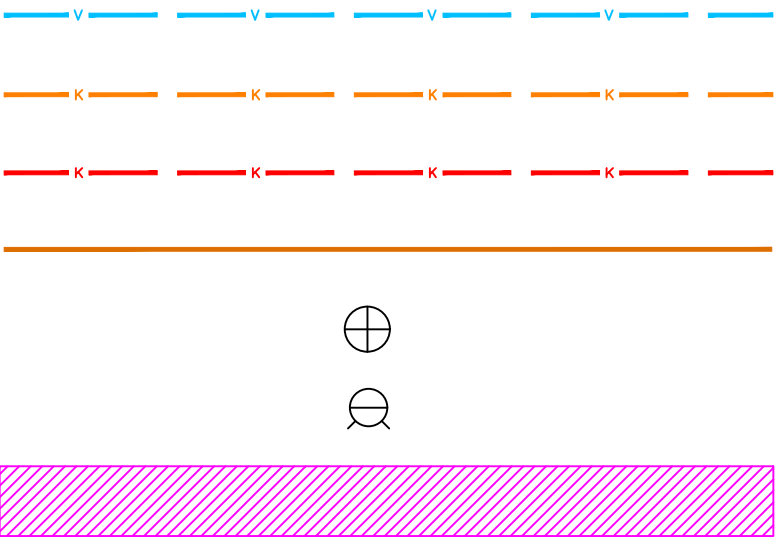


Isikliku kasutusõiguse seadmise plaan

IKÕ ala Pos nr (plaanil)	Kinnistu registriosa nr	Katastriüksuse tunnus, nimi ja sihtotstarve	IKÕ ala pindala m²
Pos 1	19058450	72501:001:0193; 11 Tallinna ringtee T29 transpordimaa	87

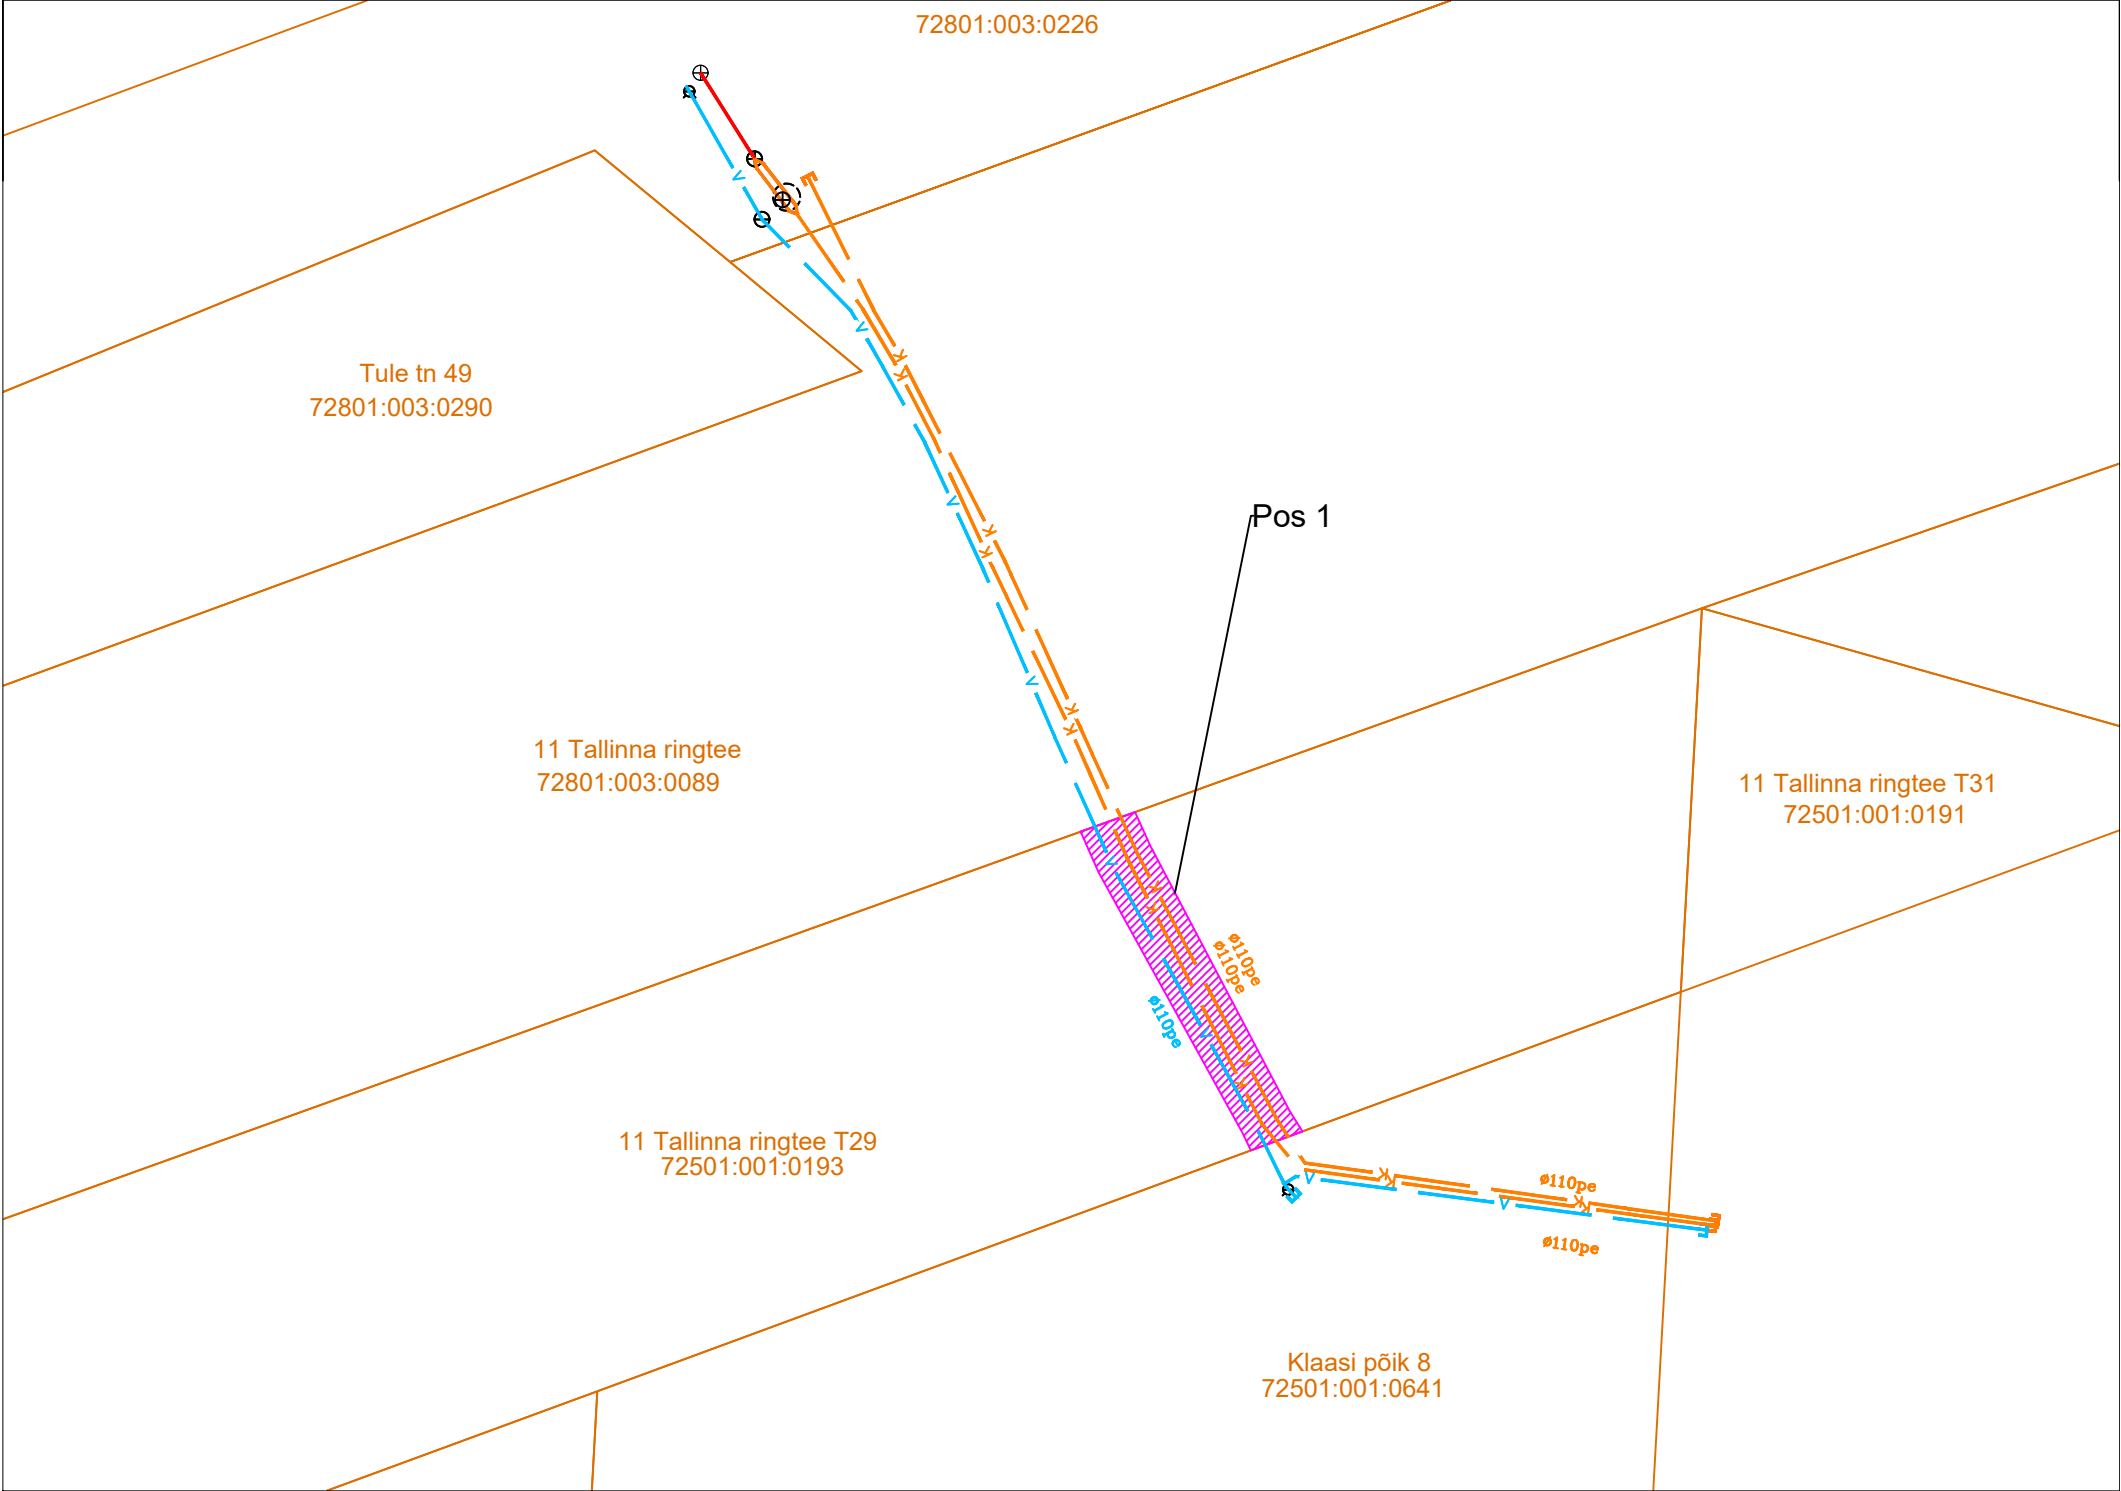

- veetorustik
- survekanalisatsioonitorustik
- kanalisatsioonitorustik
- kinnistu piir
- kanalikaev
- vee maakraan
- IKÕ seadmise ala

Projekti nimetus/asukoht			Töö nr
Saue linna Tule tänav T4 ning Saue valla 11 Tallinna ringtee, Keila mnt 3, Klaasi, Kanama tee L1 ja Kurvi kinnistute veevarustuse ja kanalisatsiooni välisvõrkude ehitusprojekt			0001-2019
Koostaja	Möötkava	Leht/formaat	Kuupäev
Kovek AS	1:500	1	06.11.2025