


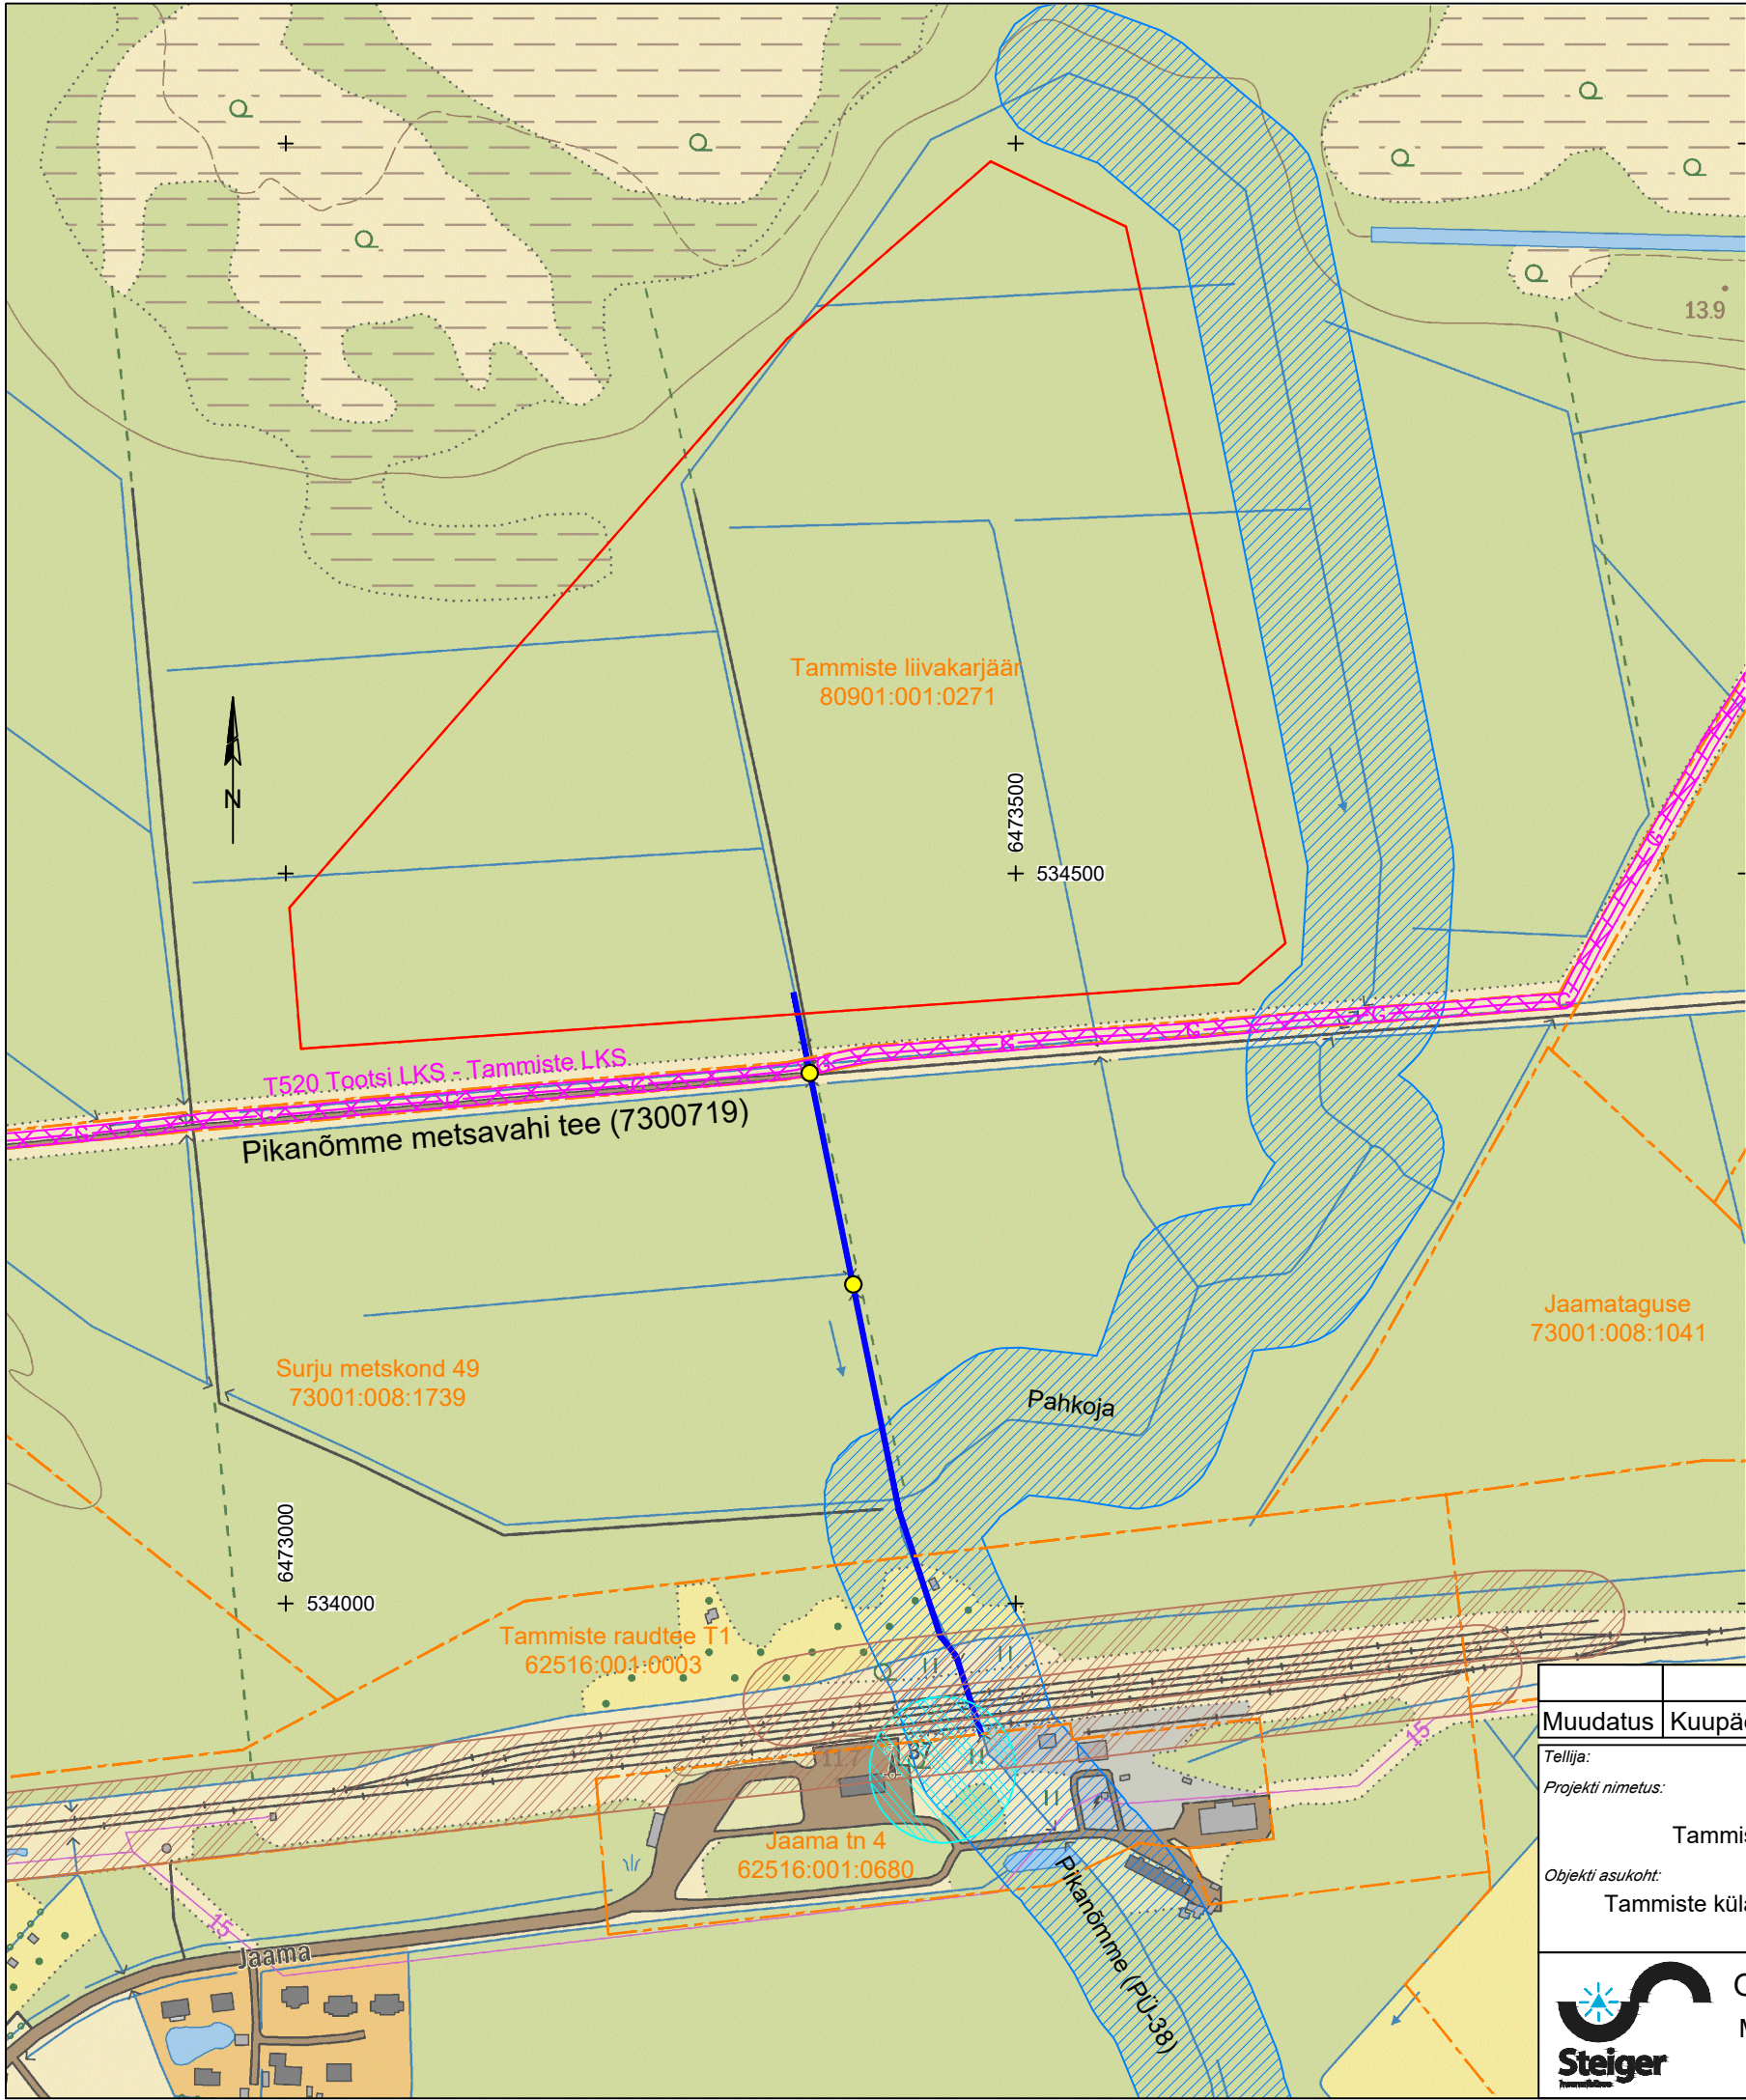

LEPPEMÄRGID

- Tammiste liivakarjäär
80901:001:0271

Katastriüksuse piir nime ja tunnusega
- Raudtee kaitsevöönd
- Veehaarde sanitaarkaitseala
- Veekogu piiranguvöönd
- G G

Gaasitorustik
- Gaasipaigaldise kaitsevöönd
- Mäeeraldispiir
- Rekonstrueeritav truur
- Uuendatav eesvool

Märkused:

1. koordinaadid L-Est 97 süsteemis, kõrgused EH2000 süsteemis;
2. asendiplaani koostamisel on kasutatud Maa-ameti aluskaarte (2024).

Muudatus	Kuupäev	Projekteeris	Selgitus
Tellija: Projekti nimetus: Tammiste liivakarjääri kuivendus Objekti asukoht: Tammiste küla, Tori vald, Pärnu maakond		Joonise sisu <	