






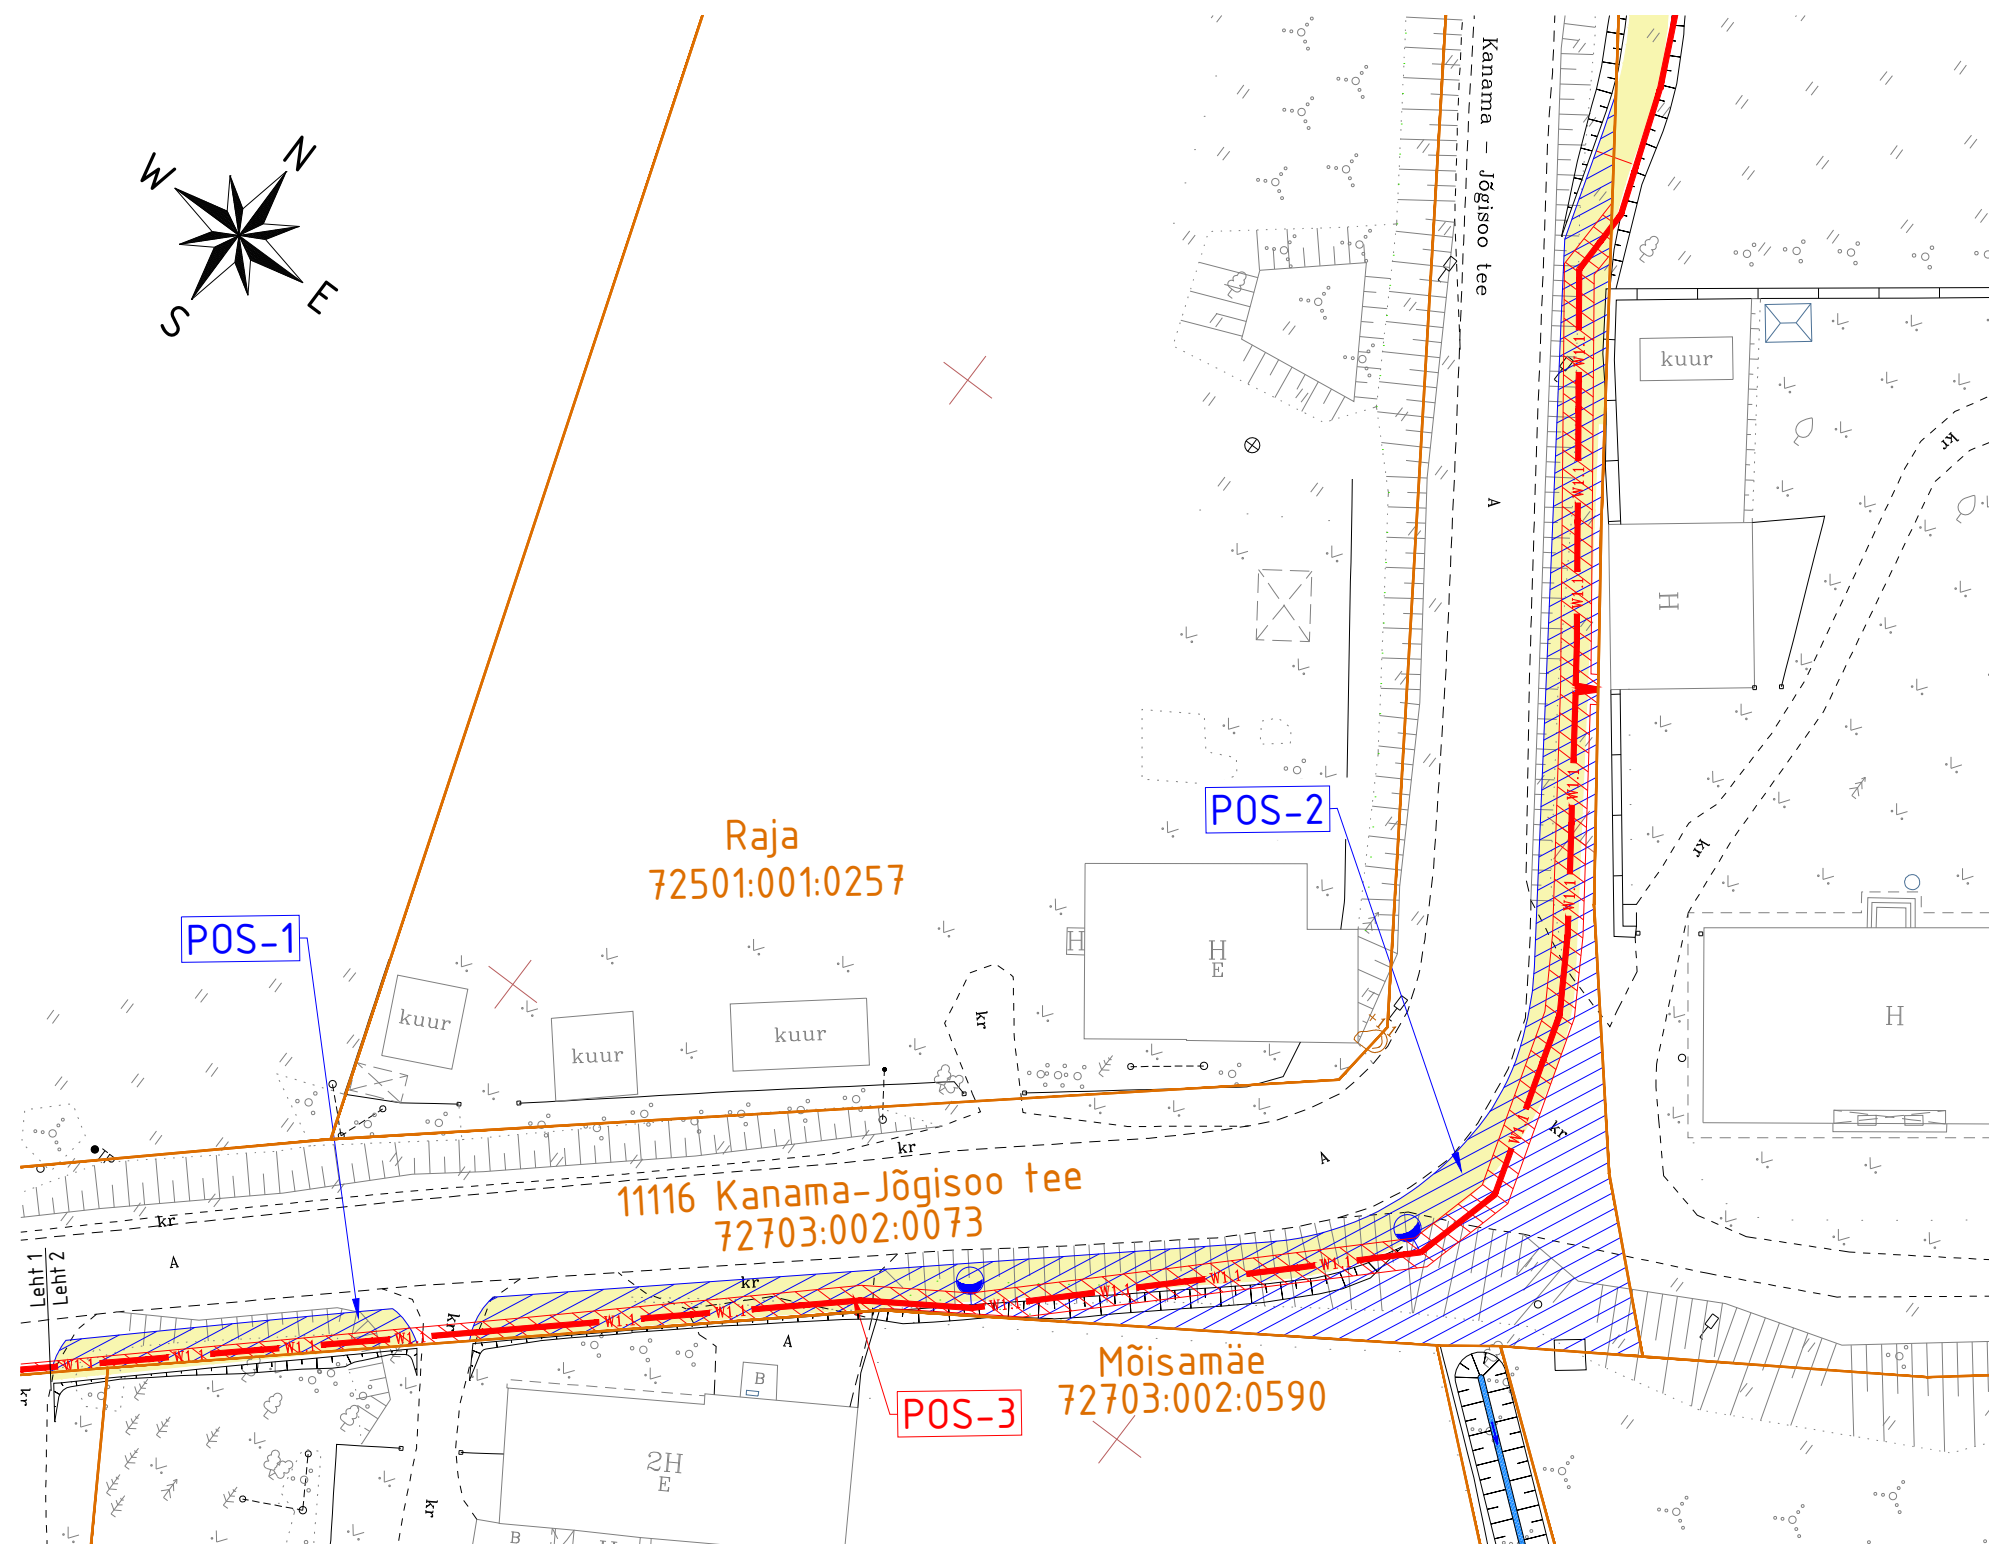


TINGMÄRGID

-  KINNISTUTE PIIRID
-  IKÕ SEADMISE ALA
JALGRATTA- JA JALGTEE RAJAMISEKS
-  IKÕ SEADMISE ALA
TÄNAVALGUSTUSKAABLI JA MASTIDE RAJAMISEKS
-  PROJEKTEERITUD JALGRATTA- JA JALGTEE
-  PROJEKTEERITUD TÄNAVALGUSTUSE KAABEL
-  PROJEKTEERITUD TÄNAVALGUSTUSE MAST
-  IKÕ SEADMISE ALA POSITSIOONI NUMBER



Pos nr (plaanil)	Kinnistu registriosa number	Katastriüksuse tunnus, nimetus	IKÕ ala pindala m ²	PARI ID	Rajatis
1	9996050	72703:002:0073 11116 Kanama-Jõgisoo tee	52 m ²	xxxxxx	Jalgratta- ja jalgtee
2	9996050	72703:002:0073 11116 Kanama-Jõgisoo tee	691 m ²	xxxxxx	Jalgratta- ja jalgtee
3	9996050	72703:002:0073 11116 Kanama-Jõgisoo tee	261 m ²	xxxxxx	Tänavavalgustuse kaabel ja mastid (algab lehel 1)

Projektis nimetus:		Projektis nimetus:	
Tellija:		Asukoht:	
Projekteeris		Joonise nimetus:	Mõõtkaava:
Kinnitas		Isikliku kasutusõiguse seadmise plaan	
Projektijuht			1:500
Koostamise kuupäev:		Projektis nr:	Staadium:
		Kõide/eriosa:	Joonise nr:
			Leht 2