


Sõidutee Tehase põigu lõik 3

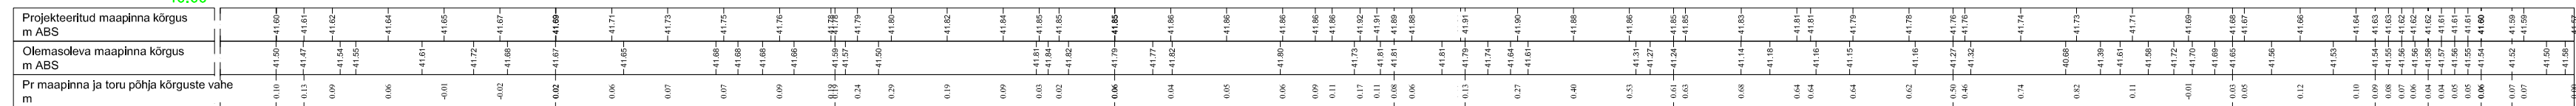

Kergliiklustee Tehase põigu lõik 3

