


Isikliku kasutusõiguse asendiplaan

Kinnistu nimi: 15176 Paide-Nahkmetsa tee L1

Katastritunnus: 56601:001:0134

Asukoht: Paide linn, Järva maakond

Hepta Group Energy OÜ töö nr 11324P / Elektrilevi OÜ tellimus nr LC0878

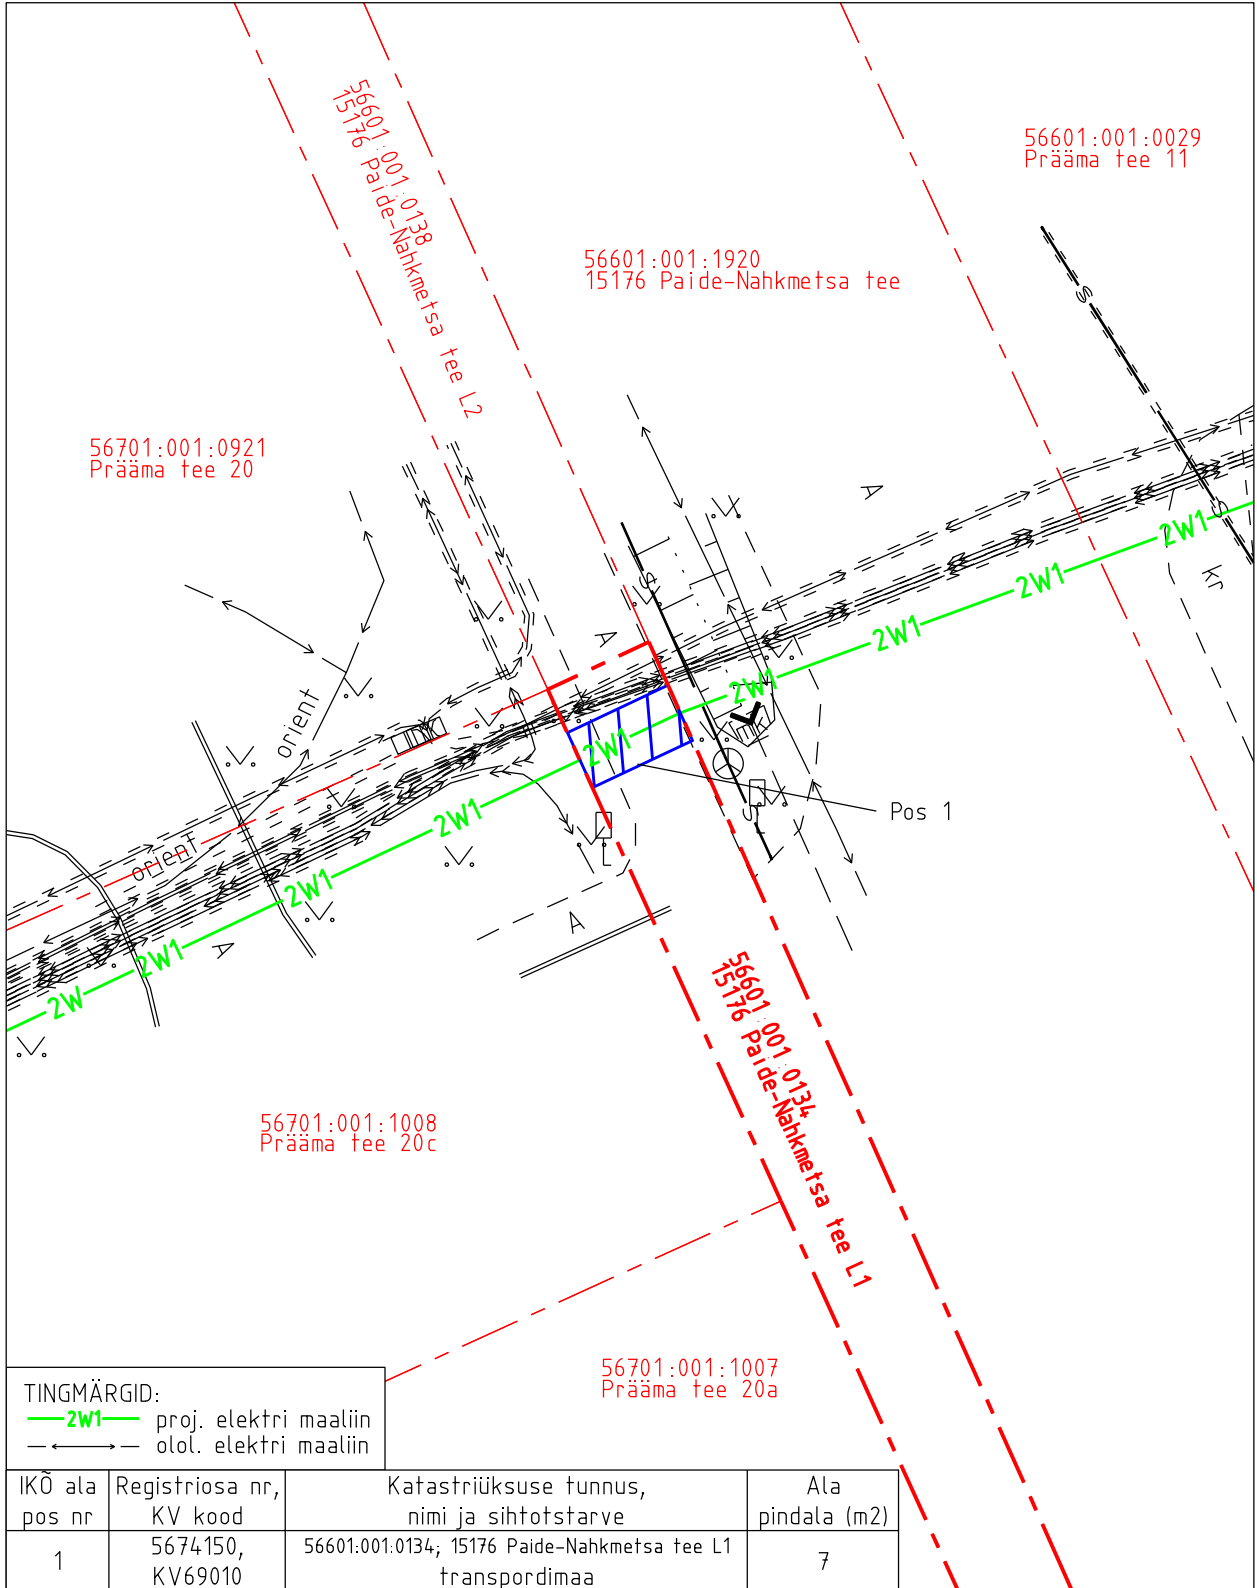

Isikliku kasutusõiguse pindala kokku ligikaudu 7 m²

Koormatava katastriüksuse piir

Katastriüksuste piirid

Plaan 1-1
 M 1:250

Koostaja:
 OÜ Kirjanurk