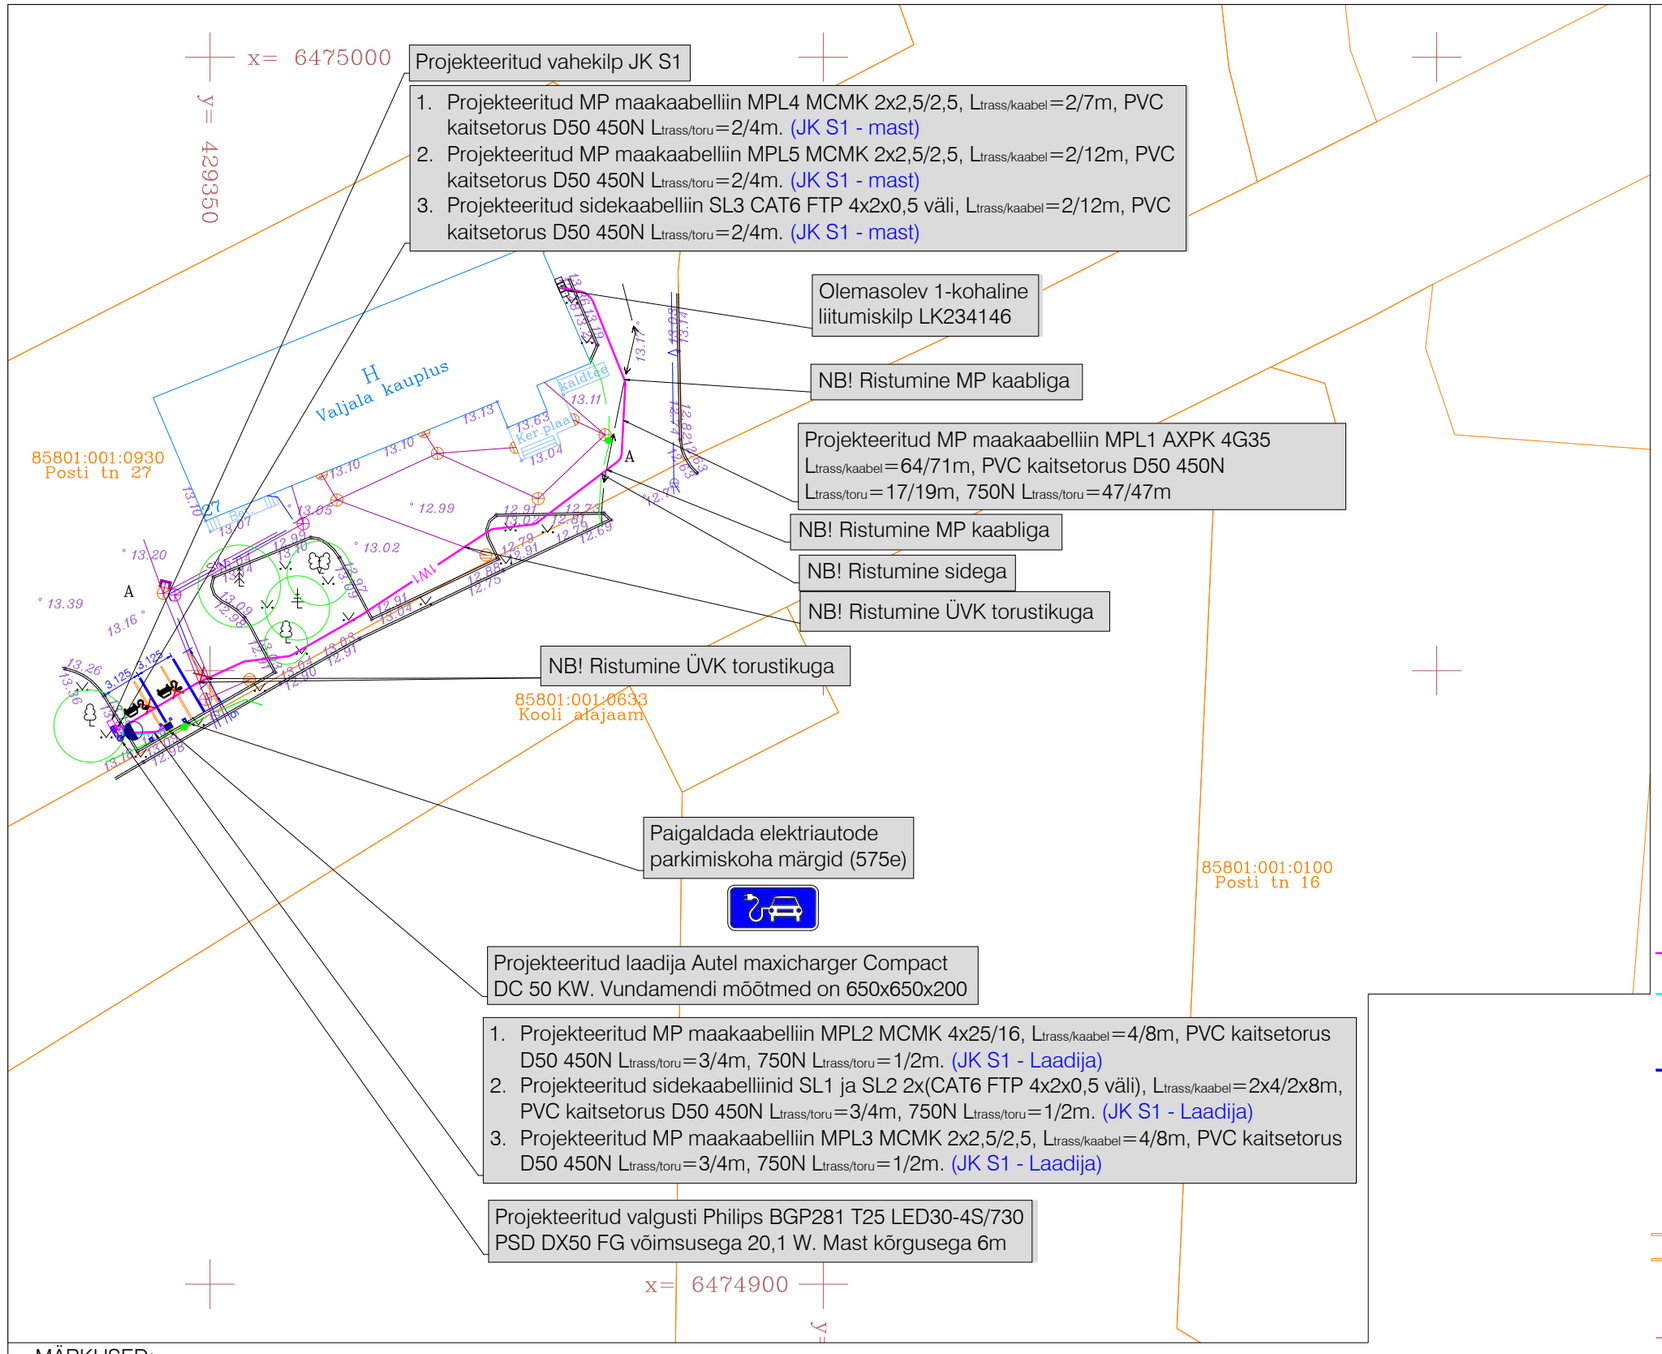

TINGMÄRGID:

- XW1 - Projekteeritud kuni 1 kV maakaabelliin (x-kaablite arv) PVC kaitsetorus
- S - Projekteeritud sidekaabel PVC kaitsetorus
- Projekteeritud elektrisõidukite laadimiskoha märgistus 976b
- Projekteeritud liiklusmärk 575e
- Projekteeritud parkimiskoha märgistus 911
- Projekteeritud LED-valgusti
- Projekteeritud jaotuskilp
- Projekteeritud kilbi reaalsuurus ja täpne asukoht
- Projekteeritud elektriauto laadimisjaama kaitsepost
- Projekteeritud elektriauto laadimisjaama alus
- Projekteeritud elektriauto laadimisjaam
- Olemasolev parkimiskoha märgistus
- Likvideeritav parkimiskoha märgistus
- Olemasoleva puu juurestiku kaitsevöönd
- Olemasolev elektrikilp
- K - Olemasolev kanalisatsioon
- Olemasolev MP kaabelliin
- SK - Olemasolev sadeveekanalisatsioon
- Olemasolev sidetrass
- V - Olemasolev veetrass
- Olemasolev tänavavalgustus
- Krundi piir

MÄRKUSED:

1. Geodeetilise alusplaanina kasutatakse maa-ala plaani tehnovõrkudega, mis on koostatud Geodeesia24 OÜ-poolt (töö nr 11677-26-25, veebruar 2026). Märkused: koordinaadid L-EST 97 süsteemis, kõrgused EH2000 süsteemis.
2. Haljasalal ja kõnnitee all kaabelliinid rajada lahtise kaeve teel kaablikaitsetorus tugevusega 450N sügavusele vähemalt 0,7m, 5...10cm liivaalusele ning katta 5...10cm liivakihiga. Sõidutee, all kaabel rajada lahtise kaeve teel kaablikaitsetorus tugevusega 750N sügavusele vähemalt 1,0m, 5...10cm liivaalusele ning katta 5...10cm liivakihiga.
3. Kaabli paigaldamisel, ristumisel kommunikatsioonitrassidega, tagada normikohased vahekaugused (vt. seletuskiri).
4. Tehnovõrkude ja puude kaitsevööndis kaitsetsoonides kaevatakse käsitsi. Tööde teostamisel tuleb lähtuda liinirajatiste kaitsevööndis tegutsemise eeskirjast.
5. Jaotuskilp paigaldatakse krundile Posti tn 27, nii et kilbi uks avaneks parkla poole.
6. Ehituse käigus tekitatud kahju likvideerida. Kõlvikult koristada tööde käigus tekkinud ehitusjäätmed. Peale ehitustööde lõppu taastada endine olukord.
7. Kaevetöödega seoses tuleb arvestada arheoloogiliste leidude ja kultuurkihi ilmsikstuleku võimalusega. Kui töid tehes avastatakse rajatis, tarind, hooneosa, viimistluskiht, arheoloogiline kultuurkiht või muu leid või asjaolu, on tööde teostaja kohustatud säilitama leitu muutmata kujul ning teavitama sellest viivitamata Muinsuskaitseametit

FORMAAT A3 420 x 297 mm

Töö nimetus: Posti tn 27 laadimistaristu					Objekti aadress: Posti tn 27, Valjala alevik, Saaremaa vald, Saare maakond		
Tellija: Elektrum Eesti OÜ			Joonise nimetus: ASENDIPLAAN		pluvo MTR nr. TEL003705	OÜ PLUVO EESTI Värvi tn 4, 10621 Tallinn, Eesti e-mail : info@pluvo.ee www.pluvo.ee	
Kontrollis	N. Demeštšenko	07.05.26					
Koostas	N. Demeštšenko	07.05.26					
Töö nr: PL26-5-7-5	Staadium: TP	Versioon: v03	Joon. nr: EV-2	Mõõtkava: 1:500	Faili nimi: PL26575_TP_EL-4-01_v02_EV-1-Asend.dwg		Leht: 1/1