


Mhor: 1:500
Mver: 1:50

KAEVU TÄHIS	RVP Jälgimäe	KK-1	K-1	K-2	K-3	K-4	K-5	K-6	K-7	K-8
OL.OL MAAPINNA KÕRGUS (m ABS)	34.88	34.90	34.55	34.19	34.57	35.80	35.63	35.63	35.85	36.20
PROJ. MAAPINNA KÕRGUS (m ABS)	35.29	34.98	34.55	34.55	34.65	34.70	35.63	35.77	35.85	36.20
TORU PÕHJA KÕRGUS (m ABS)	32.86	32.97	33.05	33.15	33.20	33.22	33.44	34.19	34.26	34.59
TORU RAJAMISSÜGAVUS	2.43	2.01	1.50	1.40	1.45	1.48	2.19	1.58	1.59	1.61
LANG	0.013	0.005		0.006	0.007	0.008	0.006	0.007	0.008	0.005
TORU MATERJAL	PVC De200 - 115.3m						PVC De160 - 52.6m			
VAHEKAUGUSED (m)	8.4	15.9	19.2	10.1	4.9	43.9	12.9	10.1	41.3	1.2
SIRGESTATUD TRASSI PLAAN										

Projekteeritud maapind
Olemasolev maapind
Lahtise kaeviku piirjoon

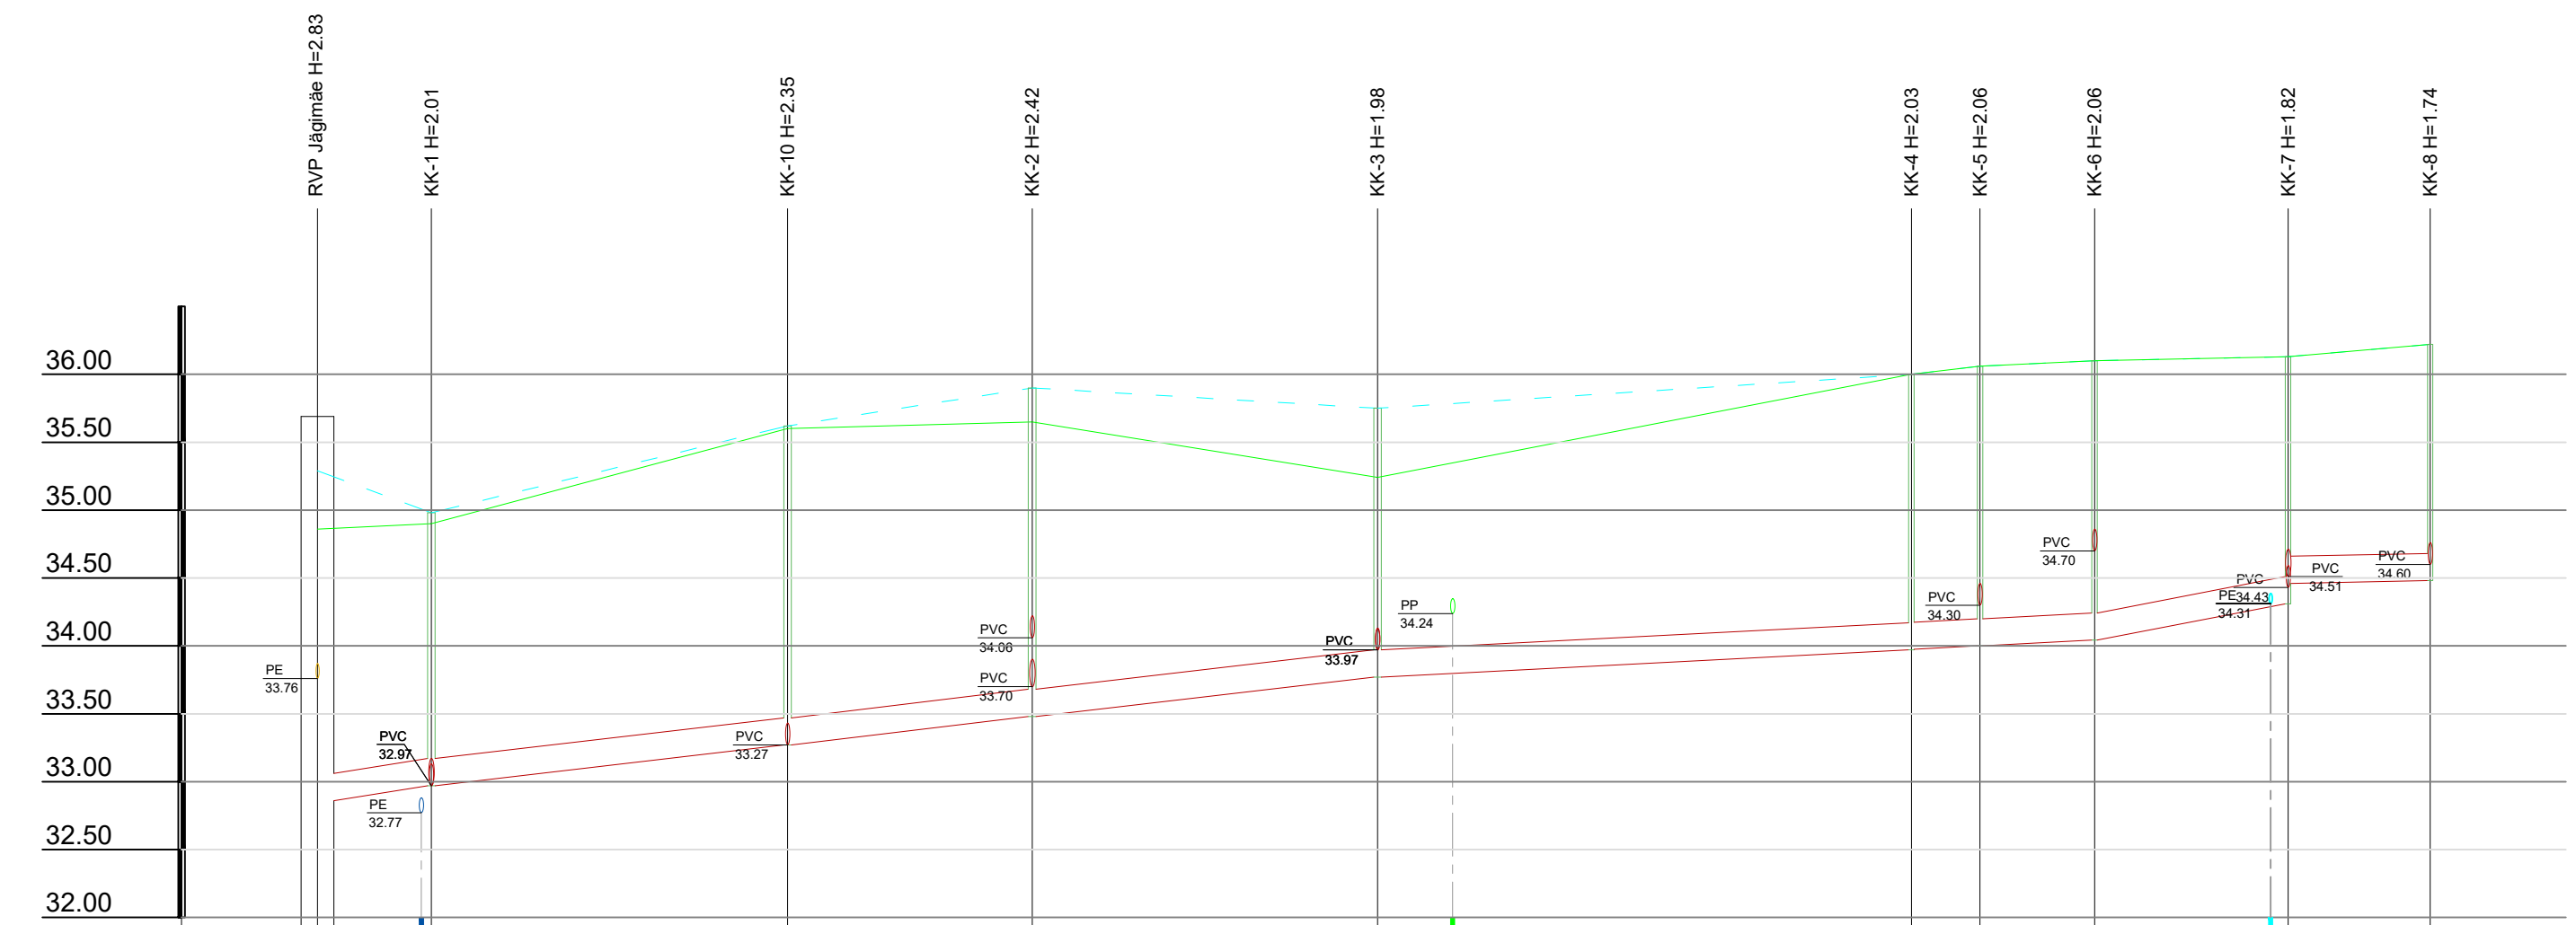

Mhor: 1:500
Mver: 1:50

KAEVU TÄHIS	RVP Jälgimäe	KK-1	KK-10	KK-2	KK-3	KK-4	KK-5	KK-6	KK-7	KK-8
OL.OL MAAPINNA KÕRGUS (m ABS)	34.88	34.90	35.60	35.65	35.24	36.00	36.06	36.10	36.13	36.22
PROJ. MAAPINNA KÕRGUS (m ABS)	35.29	34.98	35.62	35.90	35.75	36.00	36.06	36.10	36.13	36.22
TORU PÕHJA KÕRGUS (m ABS)	32.86	32.97	33.27	33.48	33.77	33.97	34.00	34.04	34.31	34.48
TORU RAJAMISSÜGAVUS	2.43	2.01	2.35	2.42	1.98	2.03	2.06	2.06	1.82	1.74
LANG	0.013	0.011	0.012	0.011	0.005	0.019	0.019	0.019	0.002	0.002
TORU MATERJAL	PVC De200 - 155.5m									
VAHEKAUGUSED (m)	8.4	26.2	18.0	25.4	39.3	5.1	8.4	14.2	10.5	
SIRGESTATUD TRASSI PLAAN										

Projekteeritud maapind
Olemasolev maapind
Lahtise kaeviku piirjoon

v04	Lahendus muudetud vastavalt EHR märkustele.	15.05.2024
v03	Lahendus muudetud vastavalt EHR märkustele.	10.04.2024
v02	Lahendus muudetud vastavalt EHR märkustele.	07.07.2023
Muudatuse nr	Muudatuse kirjeldus	Kuupäev
		Mastlop OÜ AQUARE OÜ Reg.nr. 14785938 Ehilajate tee 110 Tallinn, Harju maakond aquare@aquare.ee
Koostas: Marko Raid Vastutav pädev isik: Marko Raid Lähiefaili nimi: AQ22033_PP_v04_Jalgimae-VKV.dwg		Teinud: Mastlop OÜ Töö nimetus: Jälgimäe küla Kalli ja Jälgimäe tee 51 kinnistute detailplaneeringu järgsed veevarustuse ja kanalisatsiooni välisvõrgud Joonise nimetus: Kanalisatsioonitorustike pikiprofiilid Objekti aadress: Jälgimäe küla, Saku vald, Harju maakond Töö nr.: AQ22033 Staadium: PP Joonise nr.: VKV-6-02 Mõõtkava: 1:500/1:50
Projekti koostamise kuupäev:	Väljatrükkimise kuupäev:	
07.10.2022	15.05.2024	