


Kinnistu sundvalduse / isikliku kasutusõiguse kooskõlastusleht

M 1:500 (1 cm = 5.0 m)

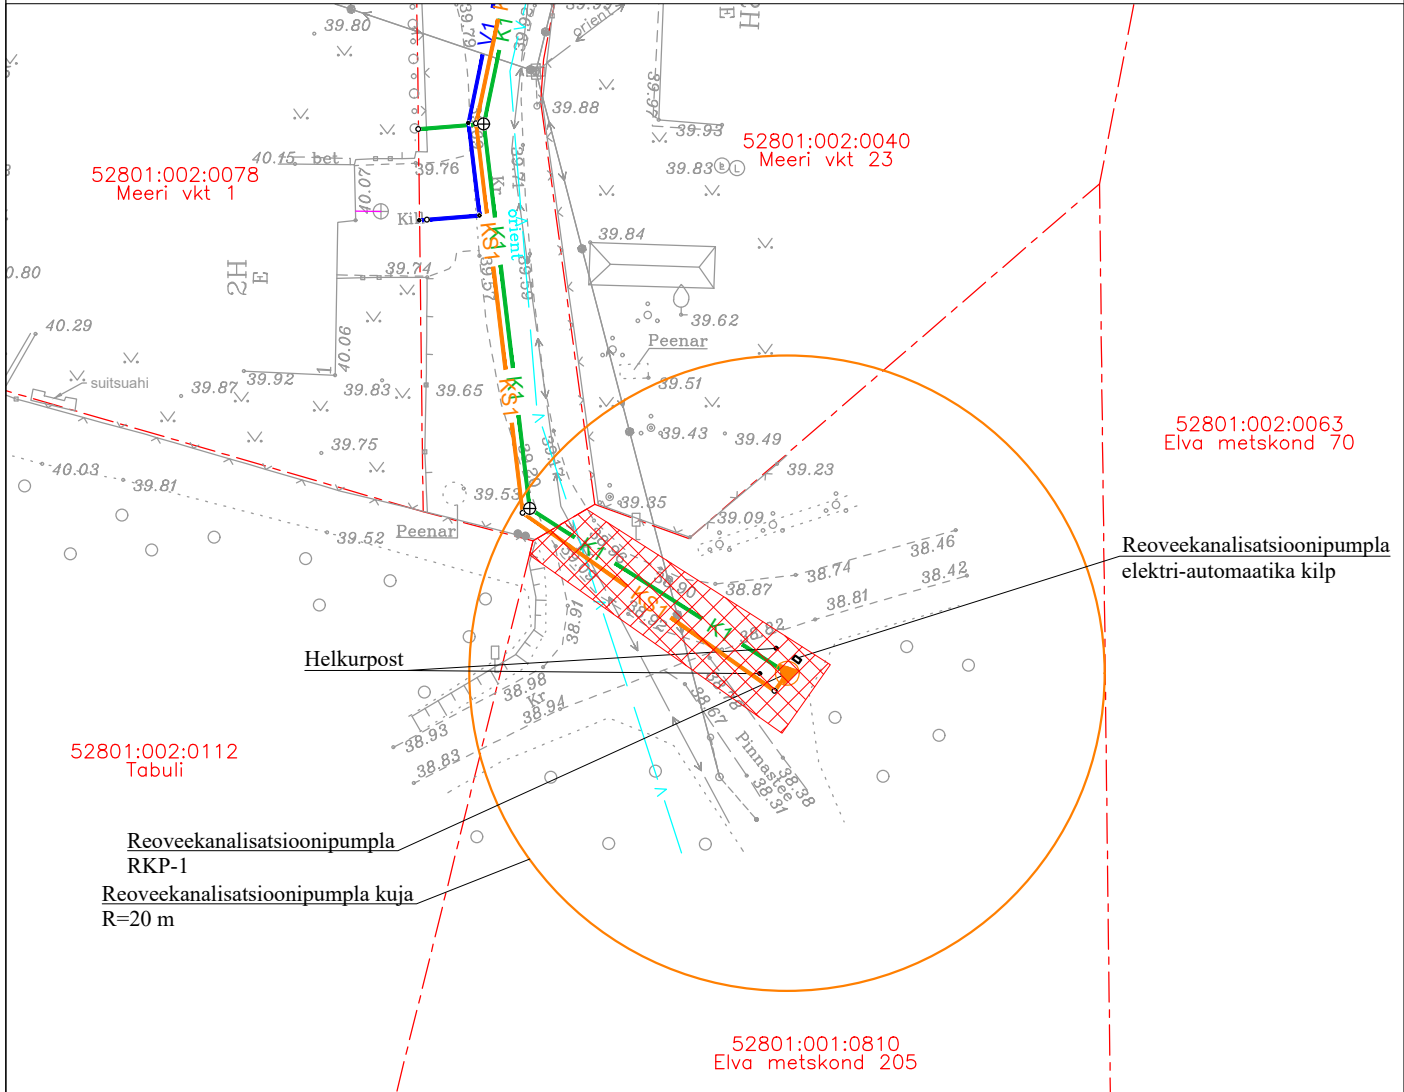

Leppemärgid:


- Katastriüksuse piir
- Olemasolev veetorustik
- Olemasolev kanalisatsioonitorustik
- Projekteeritud veetorustik
- Projekteeritud kanalisatsioonitorustik
- Projekteeritud survekanalisatsioonitorustik
- Sundvalduse / isikliku kasutusõiguse ala



Proj. reoveekanaliseerimisepump



Proj. maakraan

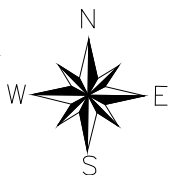Projekteeritud reoveepump
kujaga**Nõustun kooskõlastuslehel toodud torustike asukohaga kinnistul ja rajamisega kinnistule.****Nõustun sundvalduse seadmisega kinnistule AS Emajõe Veevõrk kasuks.**☒ (Valida üks ning
märkida valik
ristiga)**Nõustun isikliku kasutusõiguse seadmisega kinnistule AS Emajõe Veevõrk kasuks.**☐*Sundvaldus seatakse tähtajatult ja tasuta.*Kinnistu esindaja (esindajate) nimi (nimed):Postiaadress:Telefon/e-post:Kinnistu esindaja märkused:Kuupäev:Allkiri: