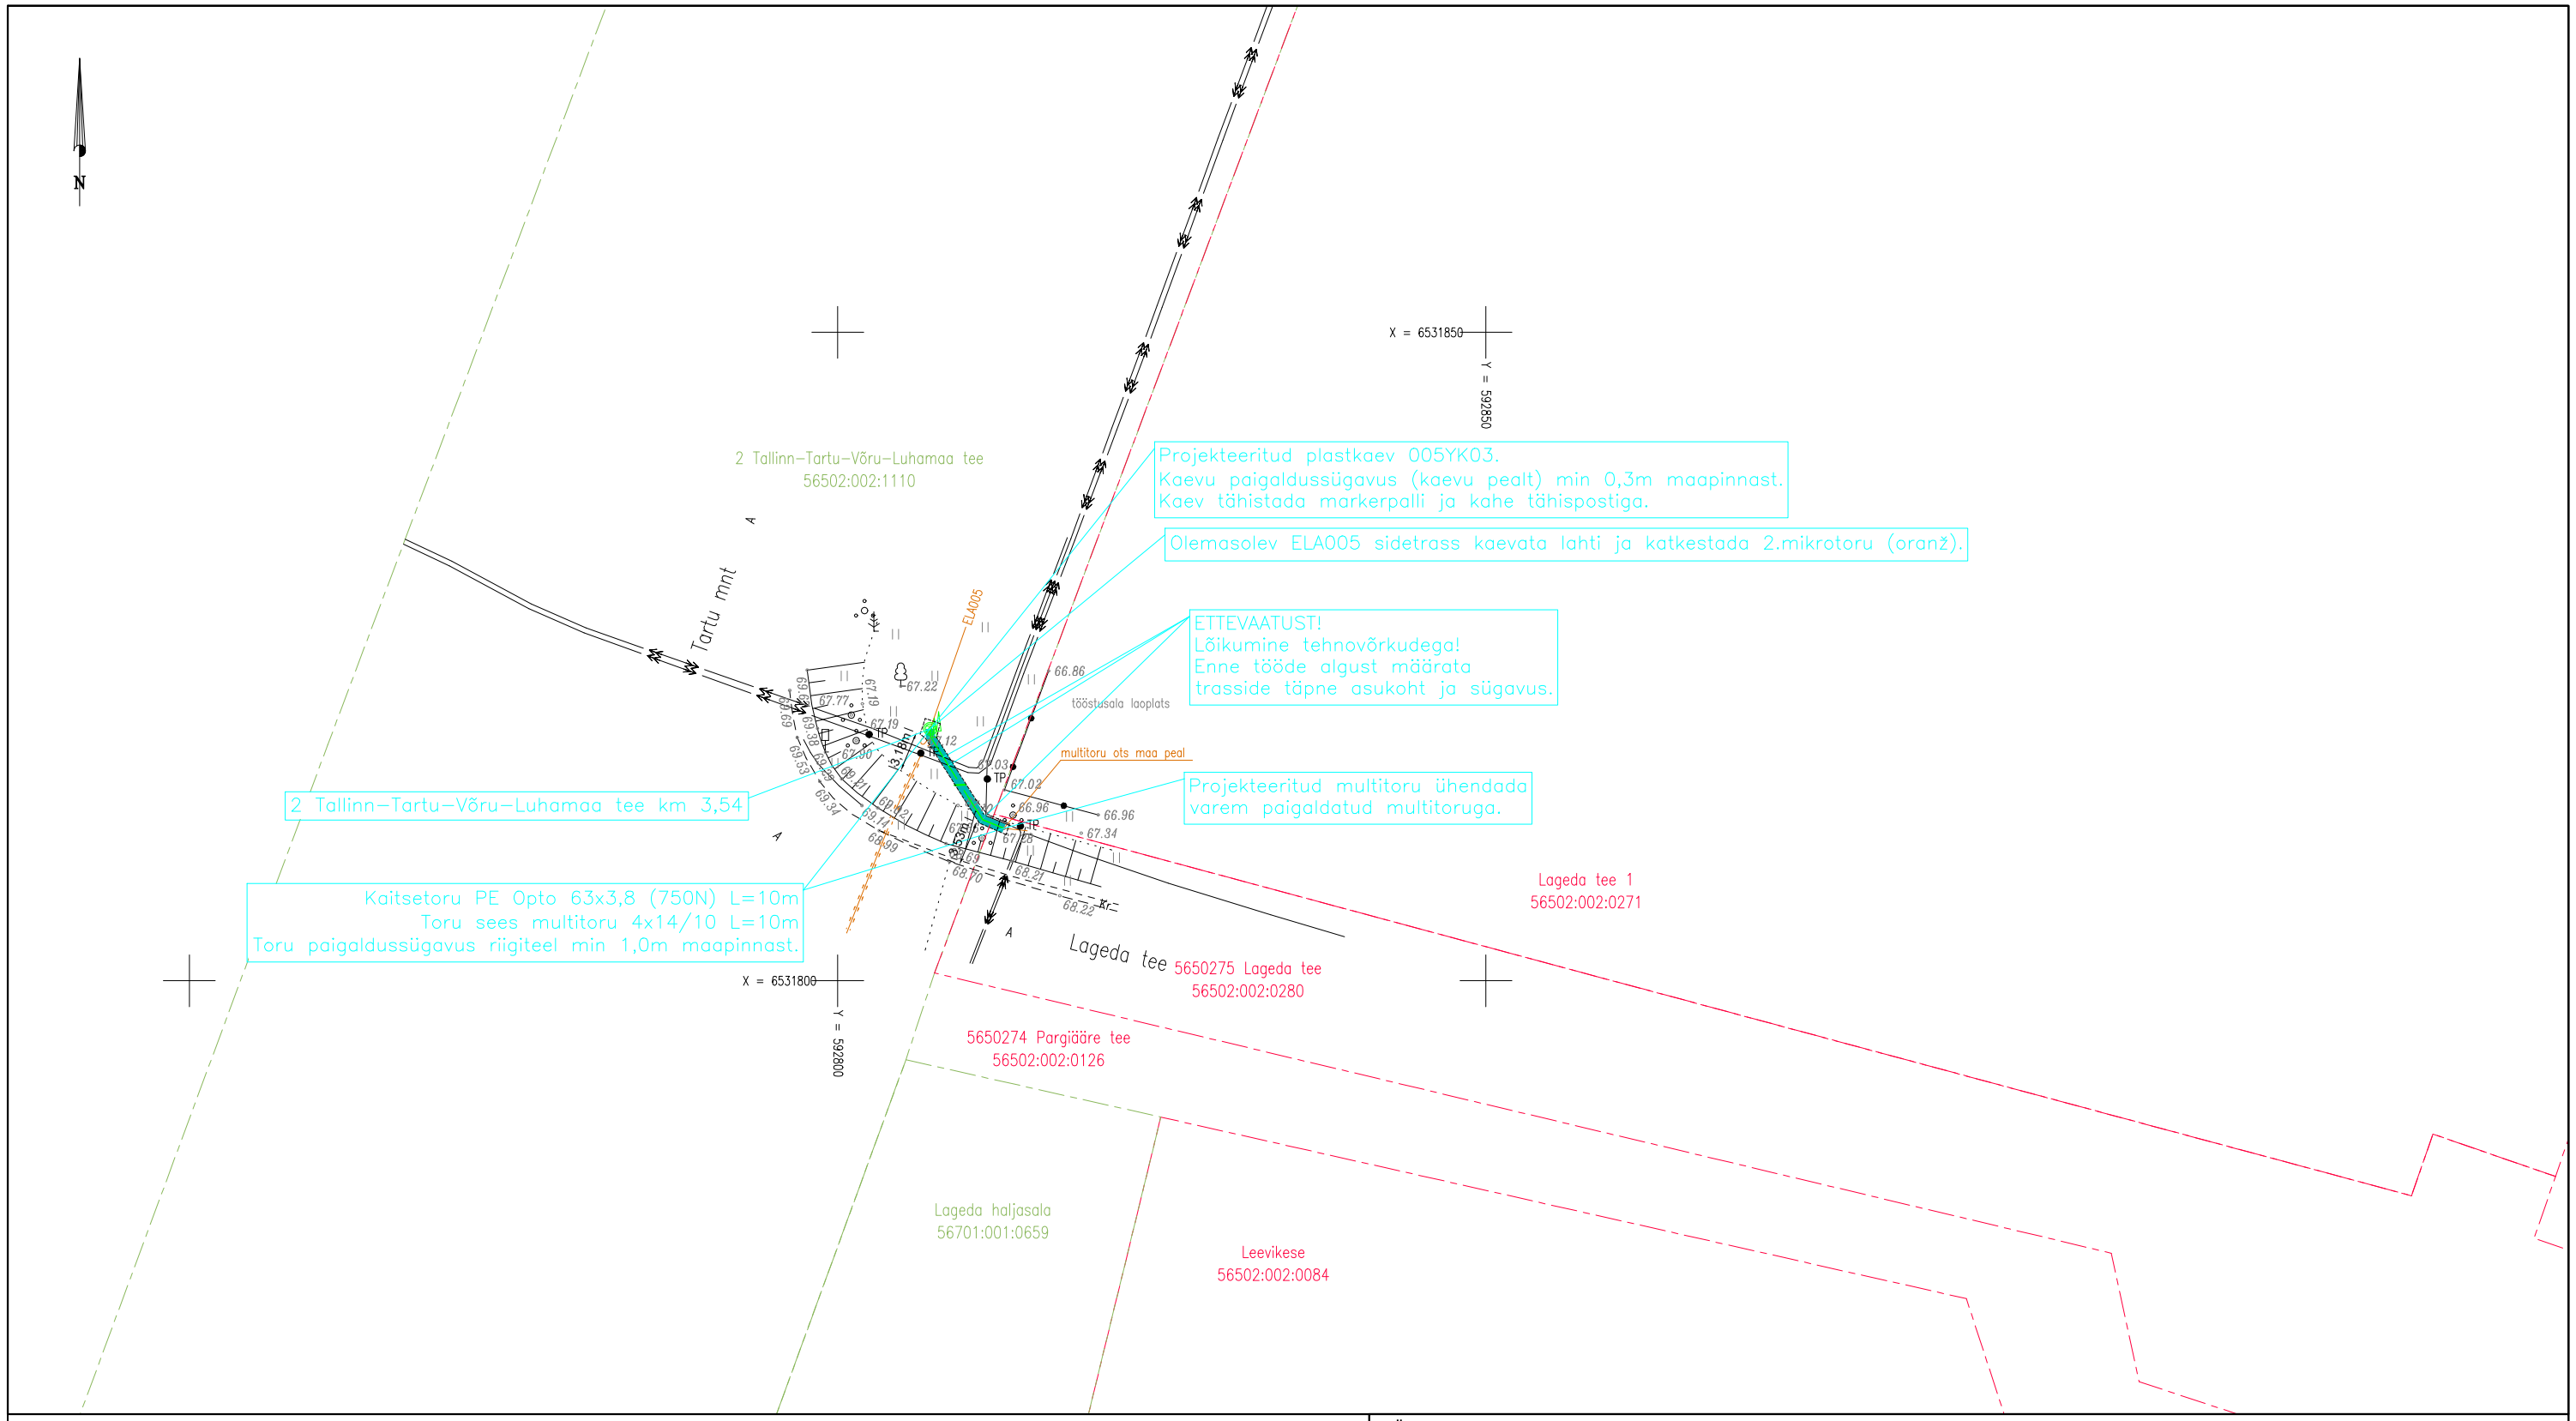

Tingmärgid

- Projekteeritud multitorustik
- Projekteeritud kaitsetoru
- Projekteeritud sidekaev
- Projekteeritud tähispost
- Projekteeritud markerpall
- kaevik

Olemasolevad rajatised

- Sidekanalisatsioon
- Madalpinge maakaabel
- Keskpinge maakaabel
- Kinnistu piir

C– (M 1:50)
LÕIGE HALJASALAL

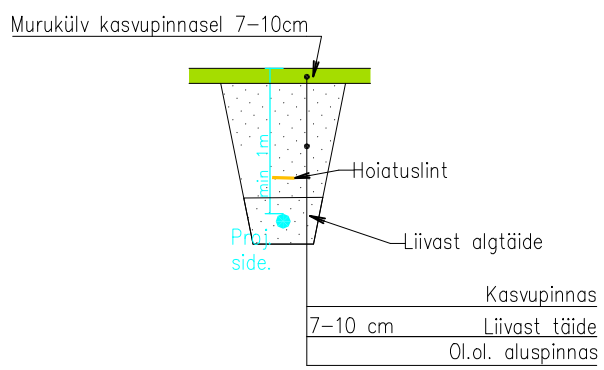

MÄRKUSED:

1. Projekti koostamisel oli aluseks AS Connecto Eesti poolt 16.08.2024 koostatud töö nr 9554G "Maa-ala plaan tehnovõrkudega". Kõrgused EH2000 süsteemis, koordinaadid L-EST97 süsteemis.
2. Plaanil kajastatud piirid Maa-ameti andmete põhjal seisuga 16.08.2024.
3. Projekteeritud maatrassi paigaldamissügavus peab olema min. 0,7m maapinnast, Riigiteele projekteeritud maatrassi paigaldamissügavus riigitee maaüksusel min 1,0m maapinnast.
4. Enne tööde alustamist tuleb tööde teostajal koostöös olemaolevate maa-aluste rajatiste valdajatega rajatiste asukoht ja sügavus täpsustada.
5. Kommunikatsioonitrasside kaitsevööndis teostada kaevetööd käsitsi. Mehhanismide kasutamine lubatud kokkuleppel trassi valdajaga.
6. Peale kaevetöid taastada rikutud haljasmaa ja teekatted olemasoleval tasemel.

Projekt:	**Järva maakond, Paide linn, Mäo küla** **Lageda tee 3 sideühendus**	Tellija:	AS Mäo Invest
		Töö nr:	**2401534**
Joonis:	**ASENDIPLAAN**	Joonise nr:	**EN-4-01**
CONNECTO	AS Connecto Eesti Registrikood: 10722319 Tuisu tn 19, 11314 Tallinn tel. 606 3100 info@connecto.ee www.connecto.ee	Projekteeris: Mari Tarto	
		Kontrollis:	
		Mõõtkava: **1:500**	Leht: 1 / Lehti: 1
		Staadium: **TP**	