

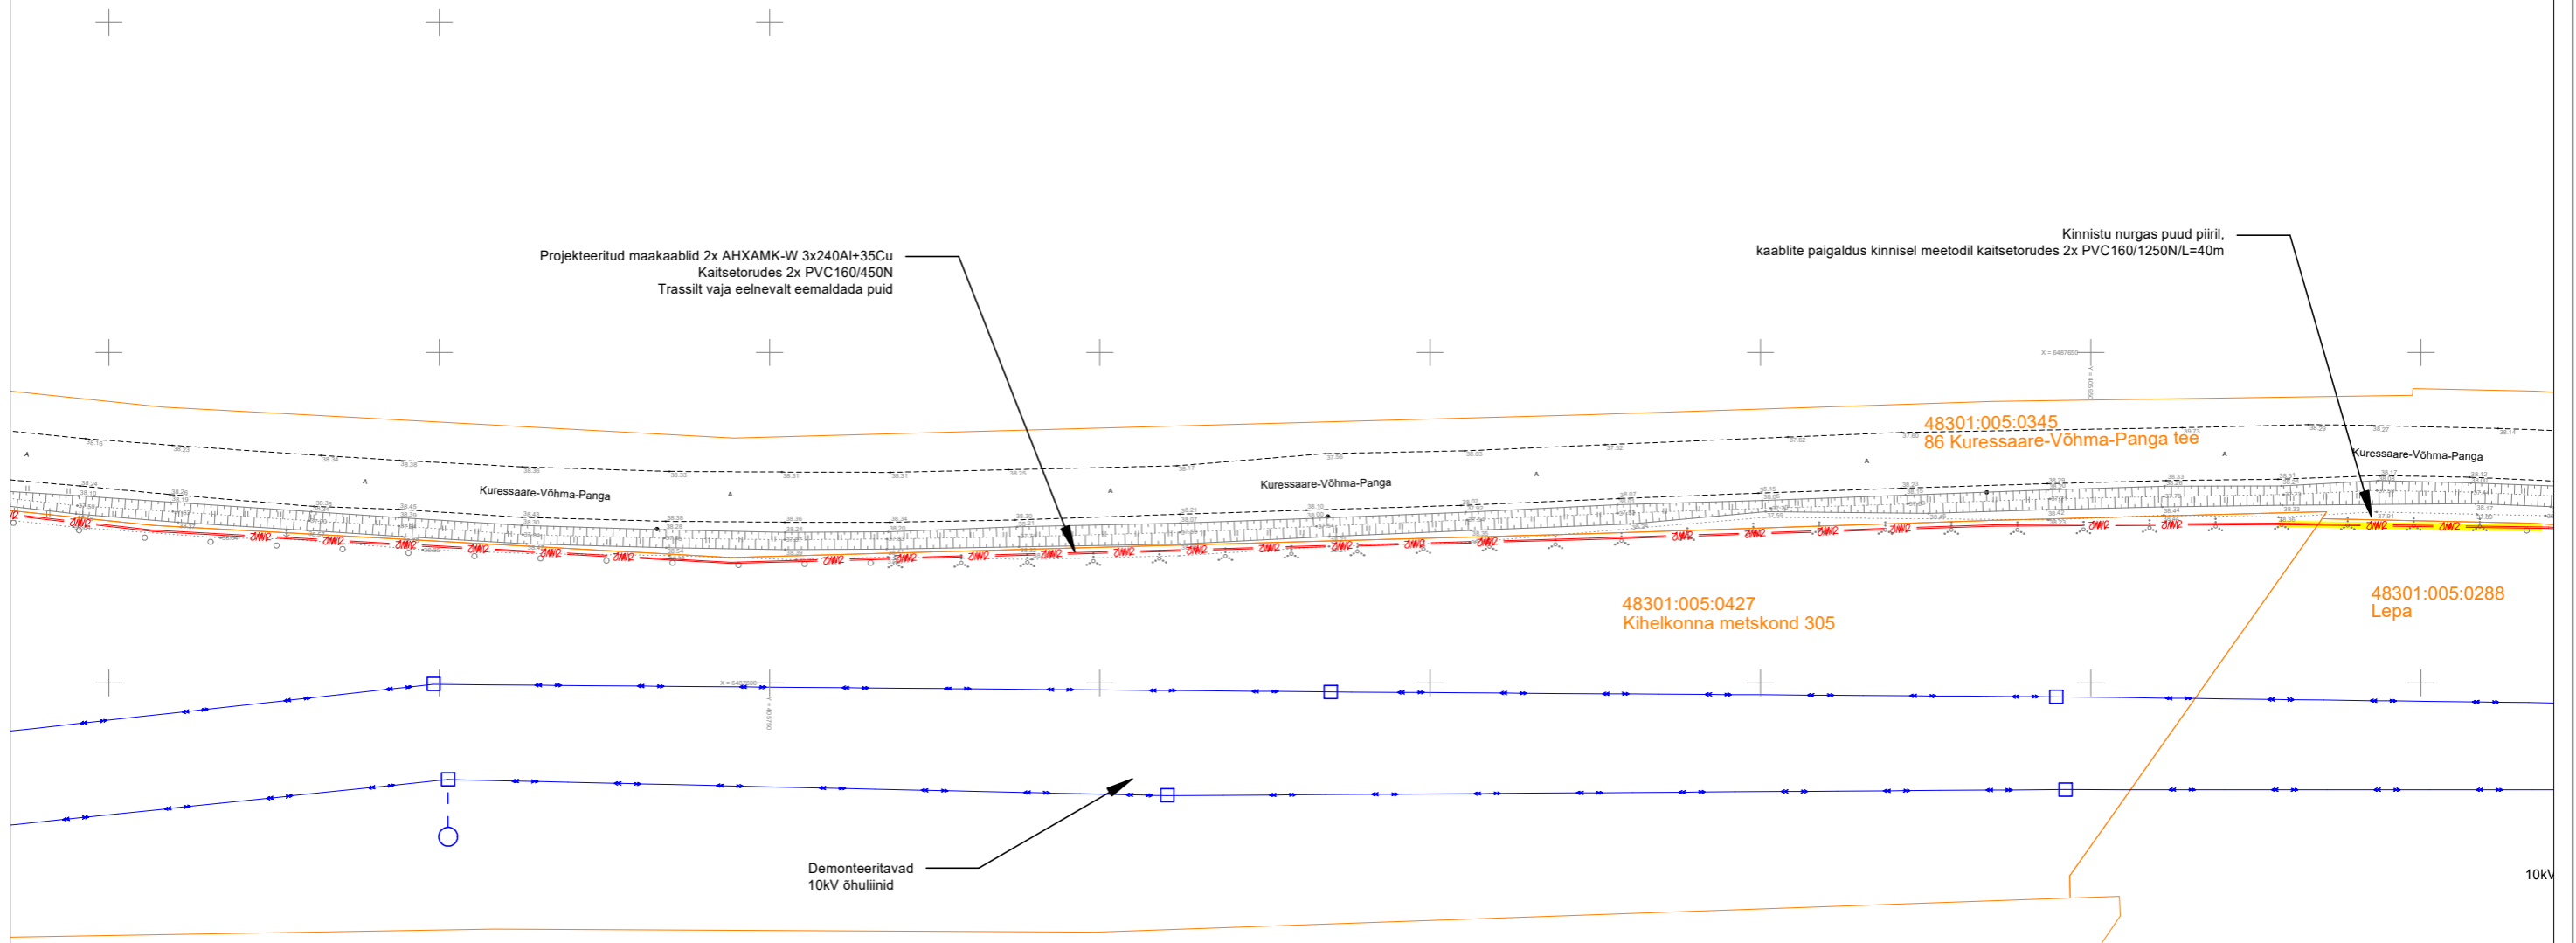


# KAABLI PAIGALDUS KAITSETORUGA KAEVIKUS

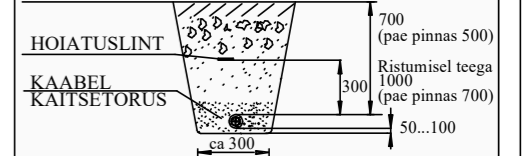

Joonise alusena on kasutatud Kirjanurk OÜ koostatud geodeetilist alusmöödistust, töö nr. 10739G ja 1408G  
Koordinaadid L-EST97 süsteemis. Kõrgused EH2000 süsteemis. Webmapi andmeid ja Maa-ameti ortofotot

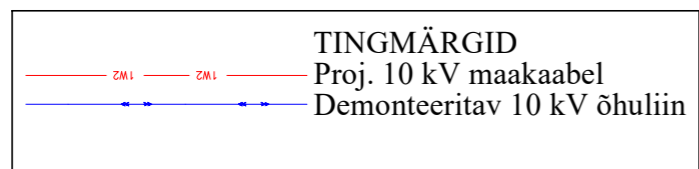

<b>Enefit Connect OÜ</b>				Tolli 27 Kuressaare 93813		Kuupäev: <b>02.2024</b>	
Töö nimetus:		Järise-MUSTJALA ja VÕHMA (kaetud juhe) Võhma küla, Saaremaa vald, Saare maakond. IP6346		Reg nr: <b>11445550</b>		Töö nr: <b>IP6346</b>	
Joonise nimetus:		<b>Asendiplaan</b>		Telefon/fax: <b>56608103</b>		Joon nr: <b>001-6</b>	
				e-mail: <b>taavi.tuuling@enersense.com</b>		Mõõtkava: 1:1000	
				Projekteerija: <b>Taavi Tuuling</b>			