




Asendiplaan M1:500

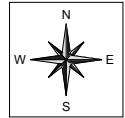

Vana-Tartu mnt 79b
65301:001:2646

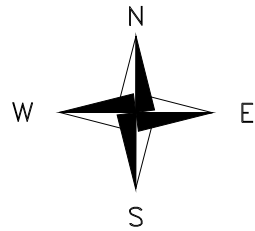

- ### TINGMÄRGID (geolaus)
- | | |
|---|---|
|  | Olemasolev ühisveetorustik |
|  | Olemasolev hüdrant |
|  | Olemasolev ehitusjärgne veetorustik |
|  | Olemasolev reovee kanalisatsioonitorustik |
|  | Olemasolev reovee kanalisatsioonitorustik |
|  | Olemasolev gaasi torustik |
|  | Olemasolev sidekaabel |
|  | Olemasolev m/p kaabel |
|  | Projekteeritud reoveekanalisatsioon |
|  | Projekteeritud sademeveetorustik |
|  | Likvideeritav torustik |
|  | Olemasolev k/p kaabel PVC kaitsetorus |

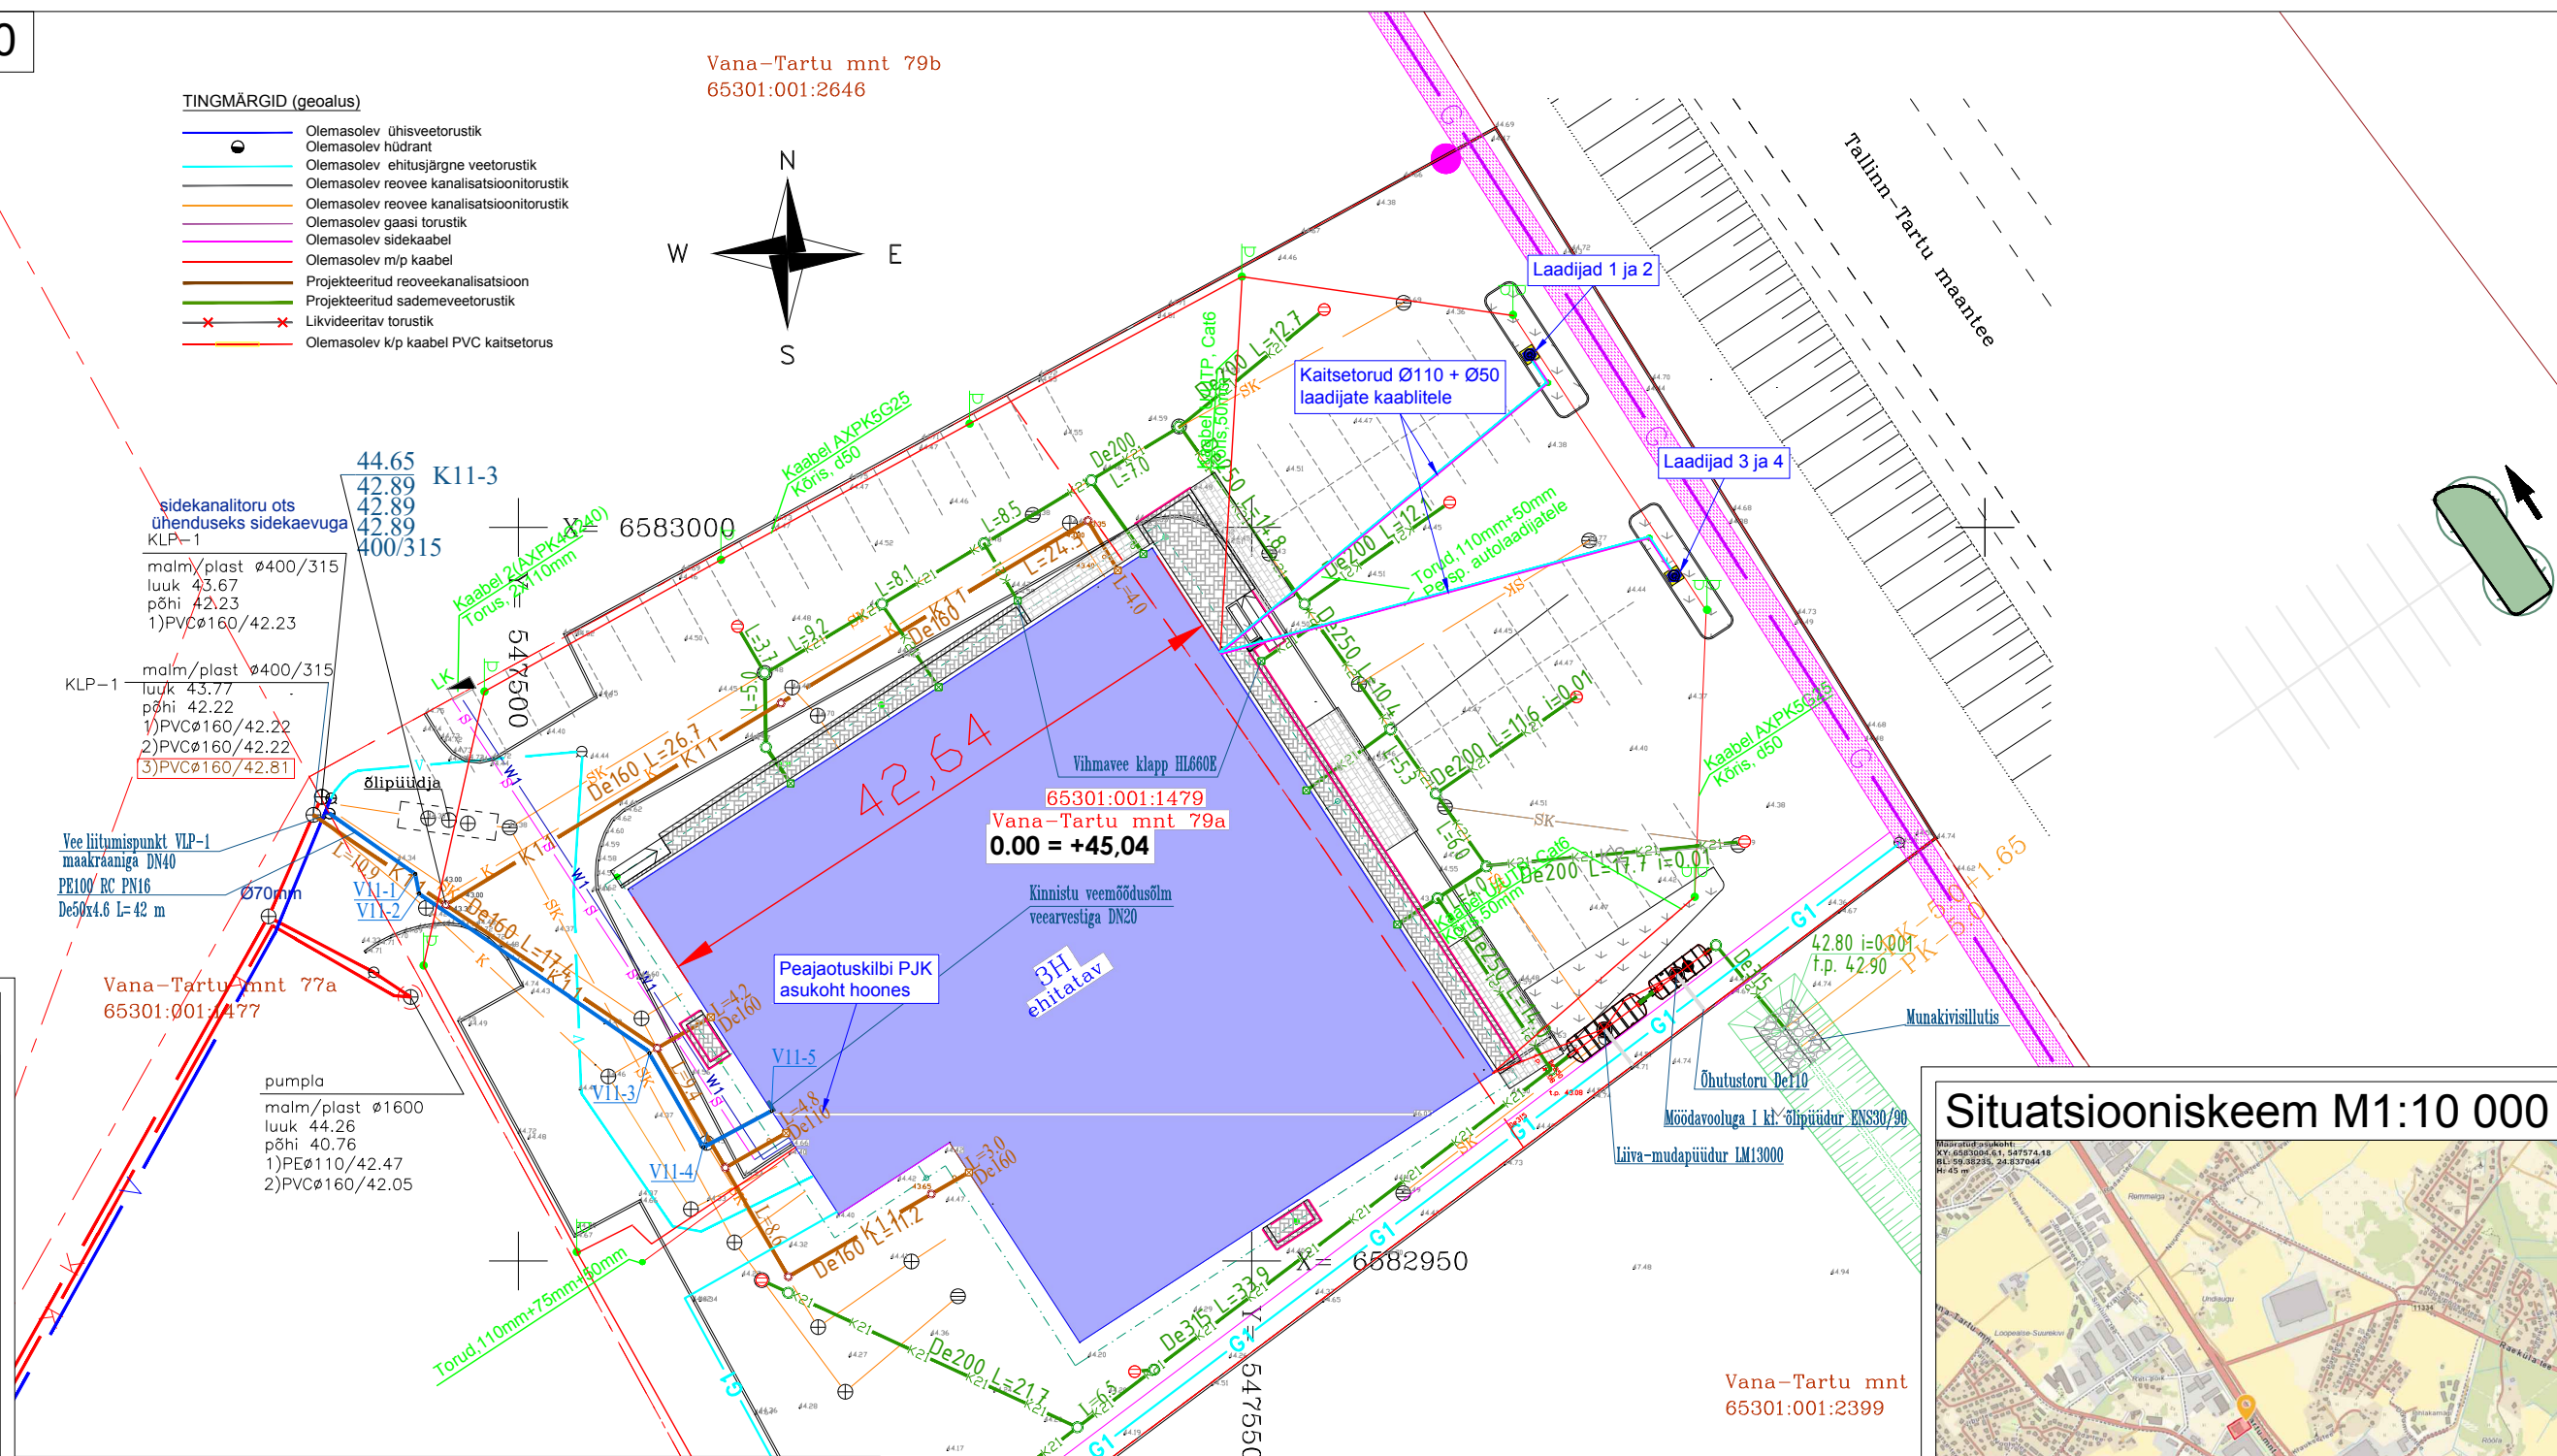

Pilt laadijatest



REMOMDIMEES OÜ Ärireg.nr. 10407760 MTR Reg. nr: EEP002625 Veerenni 56, 11313 TALLINN Tel: +3725012215 E-mail: remondimees@remondimees.ee ANTUD JOONIS ON KAITSUD AUTORIOIGUSEGA. SELLE KOPEERIMINE, LEVITAMINE, REPRODUITSEERIMINE, SAMUTI SELLES MUUDATUSE TEGEMINE ILMA AUTORIOIGUSTE HÄDALDJA LUBATA ON KEELATUD. JOONIS VÕR RÄSTADAK KONFIDENTSALSUSE MÄRKENDUSOOL, MILLE TAHTLIK LEVITAMINE ON KARISTATAV. ENNE TESTAMIST KONTROLLIDA UUEMA VÄLJÄNDANE OLEMASOOLI HILISEMA KUIPÄEVA JOONIS TUNHIST VARASEMA. KÕIK MÕÕDUD JA KORJUSMÄRKID KONTROLLIDA EHTISEL.	JOONIS	Trasside plaan		
	OBJEKT	Ärihoone projekt	MÕÕTKAVA	1:500
	ADDRESS	Vana-Tartu mnt 79a, Peetri alevik, Rae vald, Harju maakond	KUUPÄEV	05.06.2021
	TELLIJAL	Peetri Majad OÜ, Marek Puidak	TÖÖ NR	2020-03
	PROJEKTIJUHT	JanekTask	PROJEKTI OSA	VK
	VASTUTAV SPETS.	JanekTask	STADIUM	PÕHIPROJEKT
	INSENER	Tamara Aivola EEL kutse nr. 139474	JOONISE NR	VK-4-01

Situatsiooniskeem M1:10 000



Tingmärgid:

	Elektriauto laadijad (VOOL; max 22 kW; kokku 4 tk)
	Ø50 mm kaitsetorus laadijate sidekaablid (FTP CAT6 väli)
	Ø110 mm kaitsetorus laadijate jõukaablid (XPB 5G16)
	Olemasolevad valgustuse kaablid pinnases
	Avalikult kasutatava tee kaitsevöönd
	Gaasipaigaldise kaitsevöönd

Märkused:

- Katastriüksuse tunnus: 65301:001:1479;
- Hoone ETAK ID - 6104353;
- Ühendused on täpsemalt kajastatud ühejooneskeemil;
- Elektri kaablite ja kaitsetorude kulgemist läbi hoone võib näha hoone tugevooluprojektist (OÜ Loo Elektrihetitus).

Version	Muudatuse sisu	Teostas / Kuupäev	
-	-	-	
v01	Dokumendi väljastamine	15.09.2026	
Tellija: Peetri Majad OÜ		Joonise nimetus: Asendiplaan	
Objekt: Peetri Maja EV laadijad Vana-Tartu mnt 79a, Peetri alevik, Rae vald, Harju maakond		Projekti staadium: Eelprojekt	Mõõtka: 1:500 (A3) Versioon: v01
RMEnergy OÜ MTR TEL004359 Registrikood 16650148 info@RME.ee		Projekteerija: A.-J.Pihu Vastutav spetsialist: A.-J.Pihu	Töö number: 26PV55 Joonis: 26PV55 EP EL-4-01 v01 asendiplaan
		Joonise number ja lehekülg: EL-4-01 (1/1)	