


Ühejooneskeem

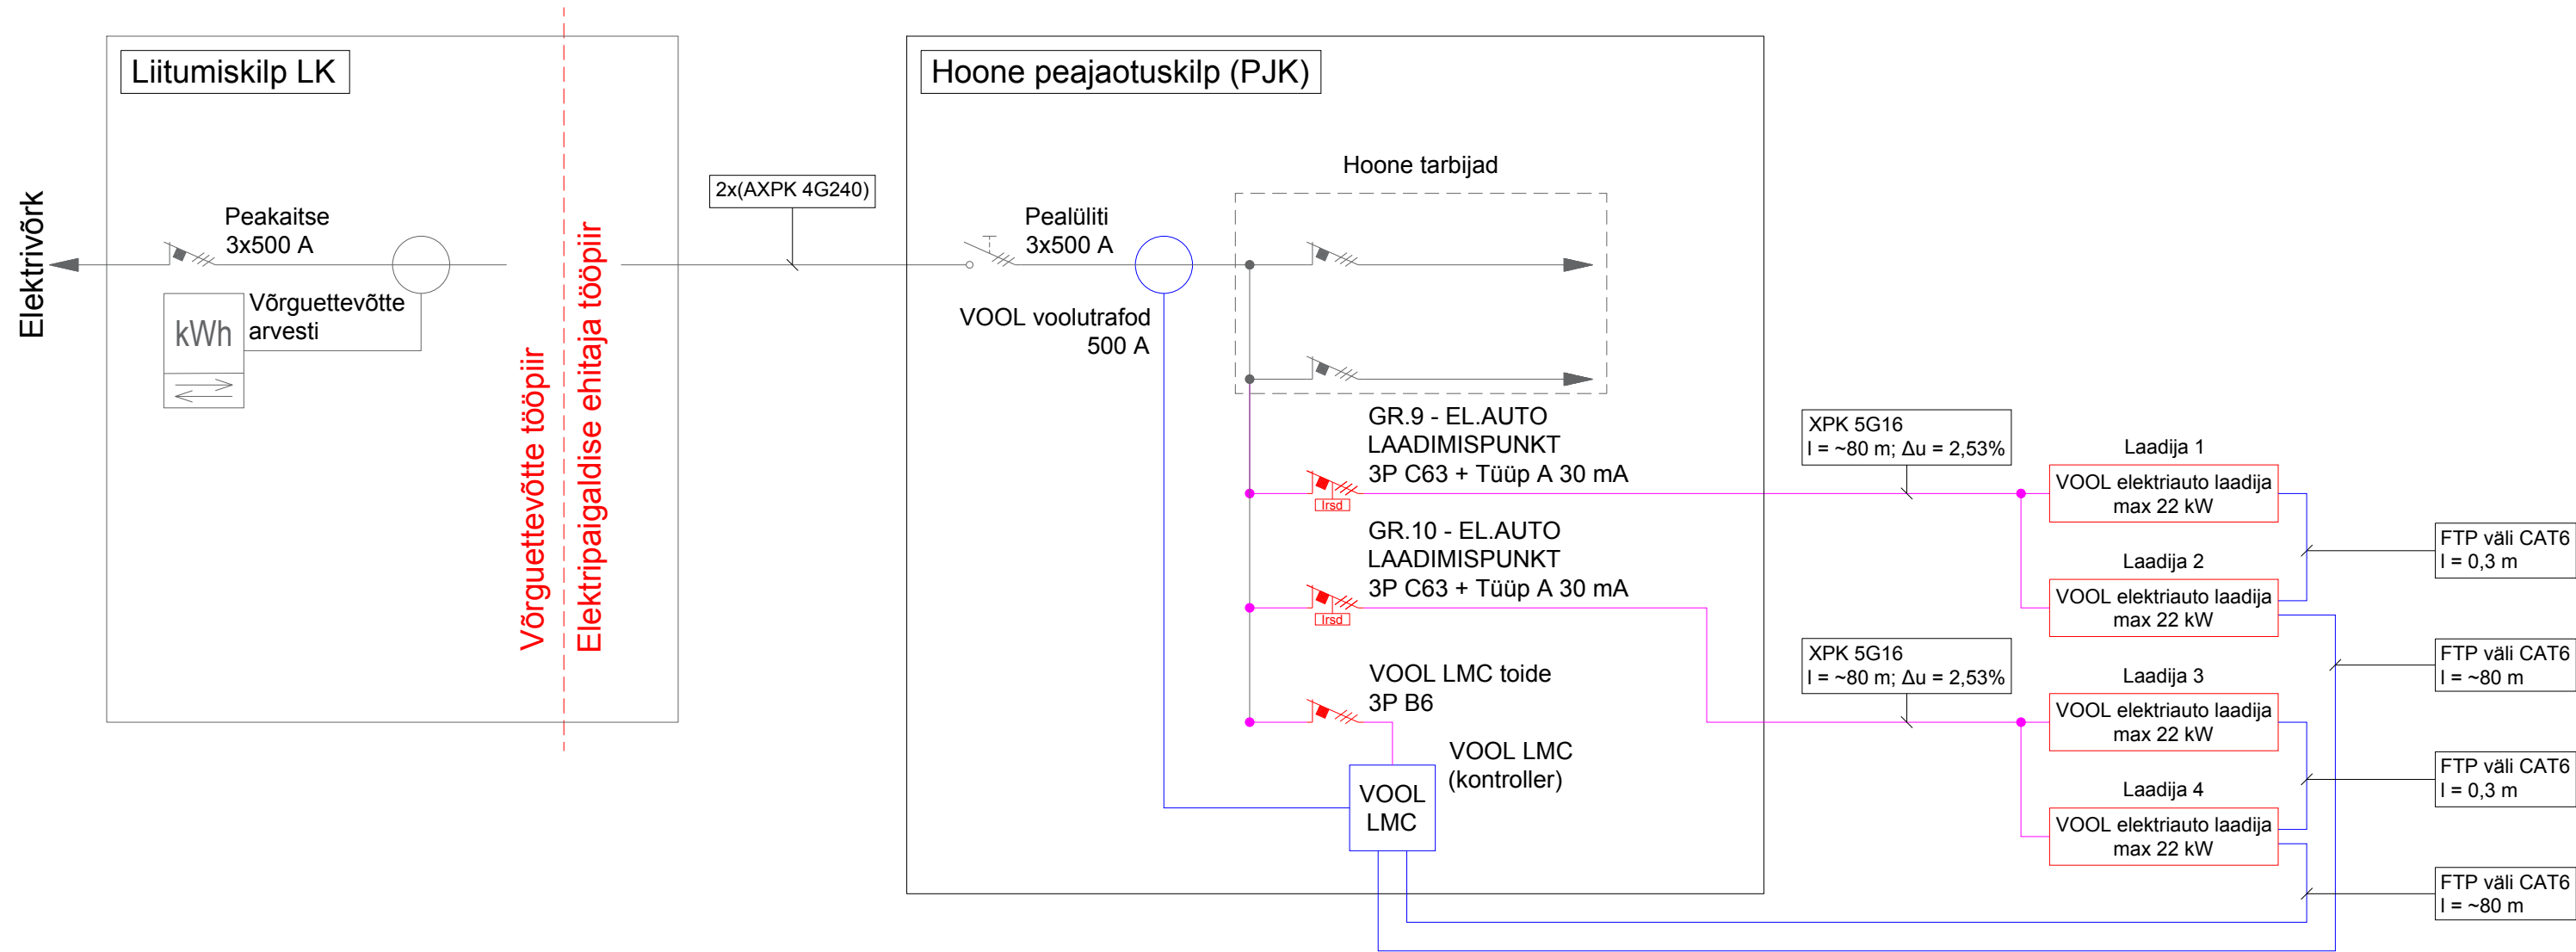

Tingmärgid:

	Olemasolevad juhistikud
	Rajatavad vahelduvvooluahelad
	Mõõte- ja andmesideahelad

Märkused:

Version	Muudatuse sisu	Teostas / Kuupäev
-	-	-
v01	Dokumendi väljastamine	15.09.2026
Tellija: Peetri Majad OÜ		Joonise nimetus: Ühejooneskeem
Objekt: Peetri Maja EV laadijad Vana-Tartu mnt 79a, Peetri alevik, Rae vald, Harju maakond		Projekti staadium: Eelprojekt
RMEnergy OÜ MTR TEL004359 Registrikood 16650148 info@RME.ee		Mõõtkaava: - (A3)
Projekteerija: A.-J.Pihu		Version: v01
Vastutav spetsialist: A.-J.Pihu		Töö number: 26PV55
		Joonise number ja lehekülg: EL-5-01 (1/1)
		Joonis: 26PV55_EP_EL-5-01_v01_uhejooneskeem