


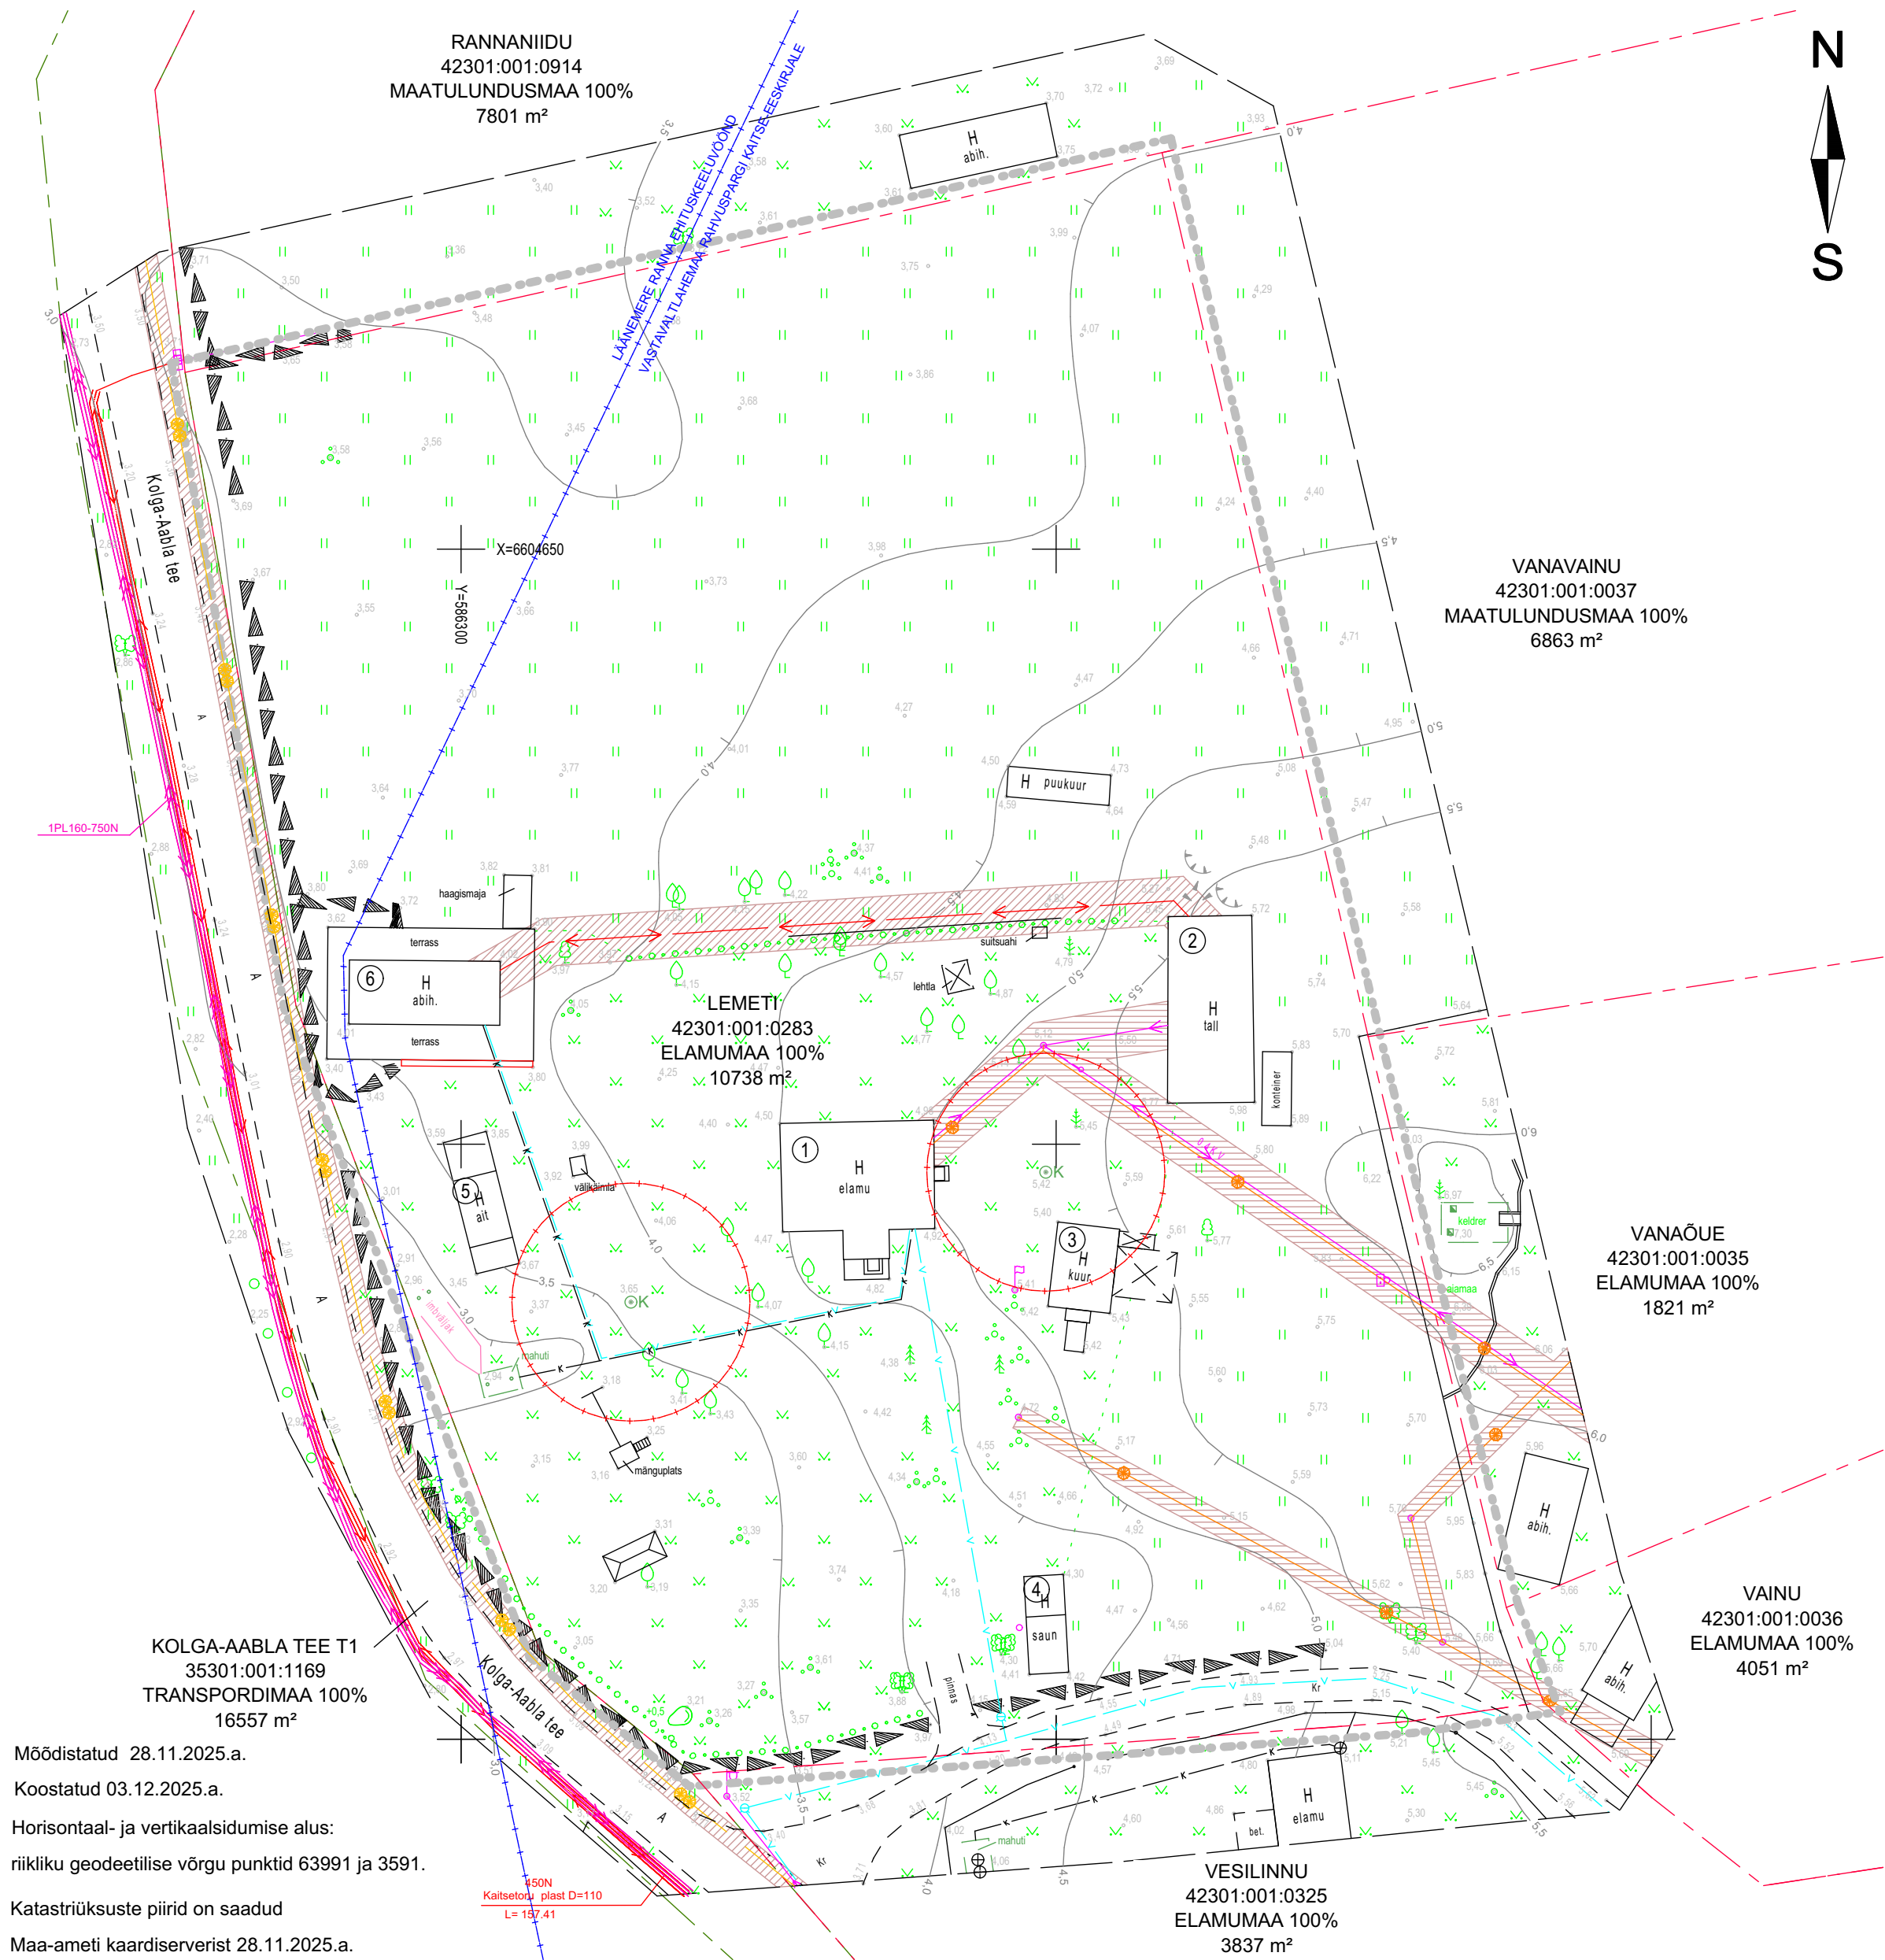

PLANEERINGUALAL ASUVATE OLEMASOLEVATE HOONETE EKSIPLIKATSIOON

TÄHIS JOONISEL	HOONE NIMETUS	EHR KOOD	EHITISEALUNE PIND m²	KASUTUSOTSTARVE
1	Elamu	116036325	124	Üksikelamu
2	Laut	116036329	110	Elamu abihoone
3	Kuur	116036331	39	Elamu abihoone
4	Saun	116036338	30	Elamu abihoone
5	Laut	116036341	45	Elamu abihoone
6	Ait	116036343	60	Elamu abihoone

ANDMED PLANEERINGUALAL ASUVATE KATASTRIÜKSUSTE KOHTA

KINNISTU NIMI	PINDALA, m²	SIHTOTSTARVE	KATASTRIÜKSUSE TUNNUS
LEMETI	10 738	100 % ELAMUMAA	42301:001:0283

TINGMÄRGID

- PLANEERINGUALA PIIR
- KATASTRIÜKSUSTE PIIRID
- OLEMASOLEVAD HOONED
- OLEMASOLEV ASFALKATTEGA TEE
- OLEMASOLEV KIVIAED
- OLEMASOLEV HEKK
- PIIRANGU- JA KAITSEVÕÖNDID
- OLEMASOLEV KANALISATSIOON
- OLEMASOLEV VEETRASS
- OLEMASOLEV SALVKAEV
- OLEMASOLEV ELEKTRI MP. KAABEL 0,4 KV
- OLEMASOLEV ELEKTRI KP. KAABEL
- OLEMASOLEV SIDEÕHULIIN
- OLEMASOLEV SIDE TRASS
- TEHNOVÕRGU KAITSEVÕÖND

MÄRKUSED

- Detailplaneeringu seletuskiri ja joonised on omavahel lahutatamult seotud planeeringu osad.
 - Joonise alusplaanina on kasutatud Pajupuu Holding OÜ (MTR: EEG000369) poolt koostatud digitaalselt mõõdistatud alusplaani mõõtkavas M 1:5000 (Harju maakond, Kuusalu vald, Kolga-Aabla küla, Lemeti kinnistu "Maa-ala geodeetiline mõõdistus", töö nr 28NV25), mõõdistatud 03.12.2025
- Koordinaadid riiklikus koordinaatide süsteemis L-Est 97; Kõrgused EH2000 süsteemis.

PROJEKTI NIMI	Lemeti kinnistu detailplaneering	AADRESS	Lemeti, Kolga-Aabla küla, Kuusalu vald
JOONISE NR	DP-2	TELLIJA	Taavi Velström
JOONISE NIMI	Olemasolev olukord	PROJEKTEERIJAJ	VMZ visuals OÜ reg nr 16741313
TÖÖ NUMBER	25-19	VASTUTAVSPETSIALIST	Katri Vanamets (vol. arhitekt 7)
STAADIUM	Detailplaneering	KOOSTAJA	Katri Vanamets
KUUPÄEV	05.01.2026	MÕÕTKAVA	1:500 A2/L

VMZ
visuals

Kooskõlastus	Kooskõlastuse nr	kuupäev
Elektrilevi OÜ	VAH-162155	02.12.2025.a.
Telia Eesti AS	IP99814	01.12.2025.a.
ELVI	TJ5234	02.12.2025.a.

Pajupuu Holding OÜ			Harju maakond Kuusalu vald Kolga-Aabla küla		
rk.10587880 Kuusalu v. Kolga alevik EEG000369			Lemeti		
			Maa-ala geodeetiline mõõdistus		
AMET	NIMI	KUUPÄEV			
Mõõdistaja	Jüri Pajupuu	03.12.2025.a.	Töö number 28NV25	Lehti: 1	Lehti: 1
Koostaja	Jüri Pajupuu	03.12.2025.a.	Kõrguste süsteem: EH 2000	Mõõtkava: 1 : 500	
Vastutaja	Gerli Sveta Pajupuu	03.12.2025.a.	Koordinaatide süsteem: L-EST 97		