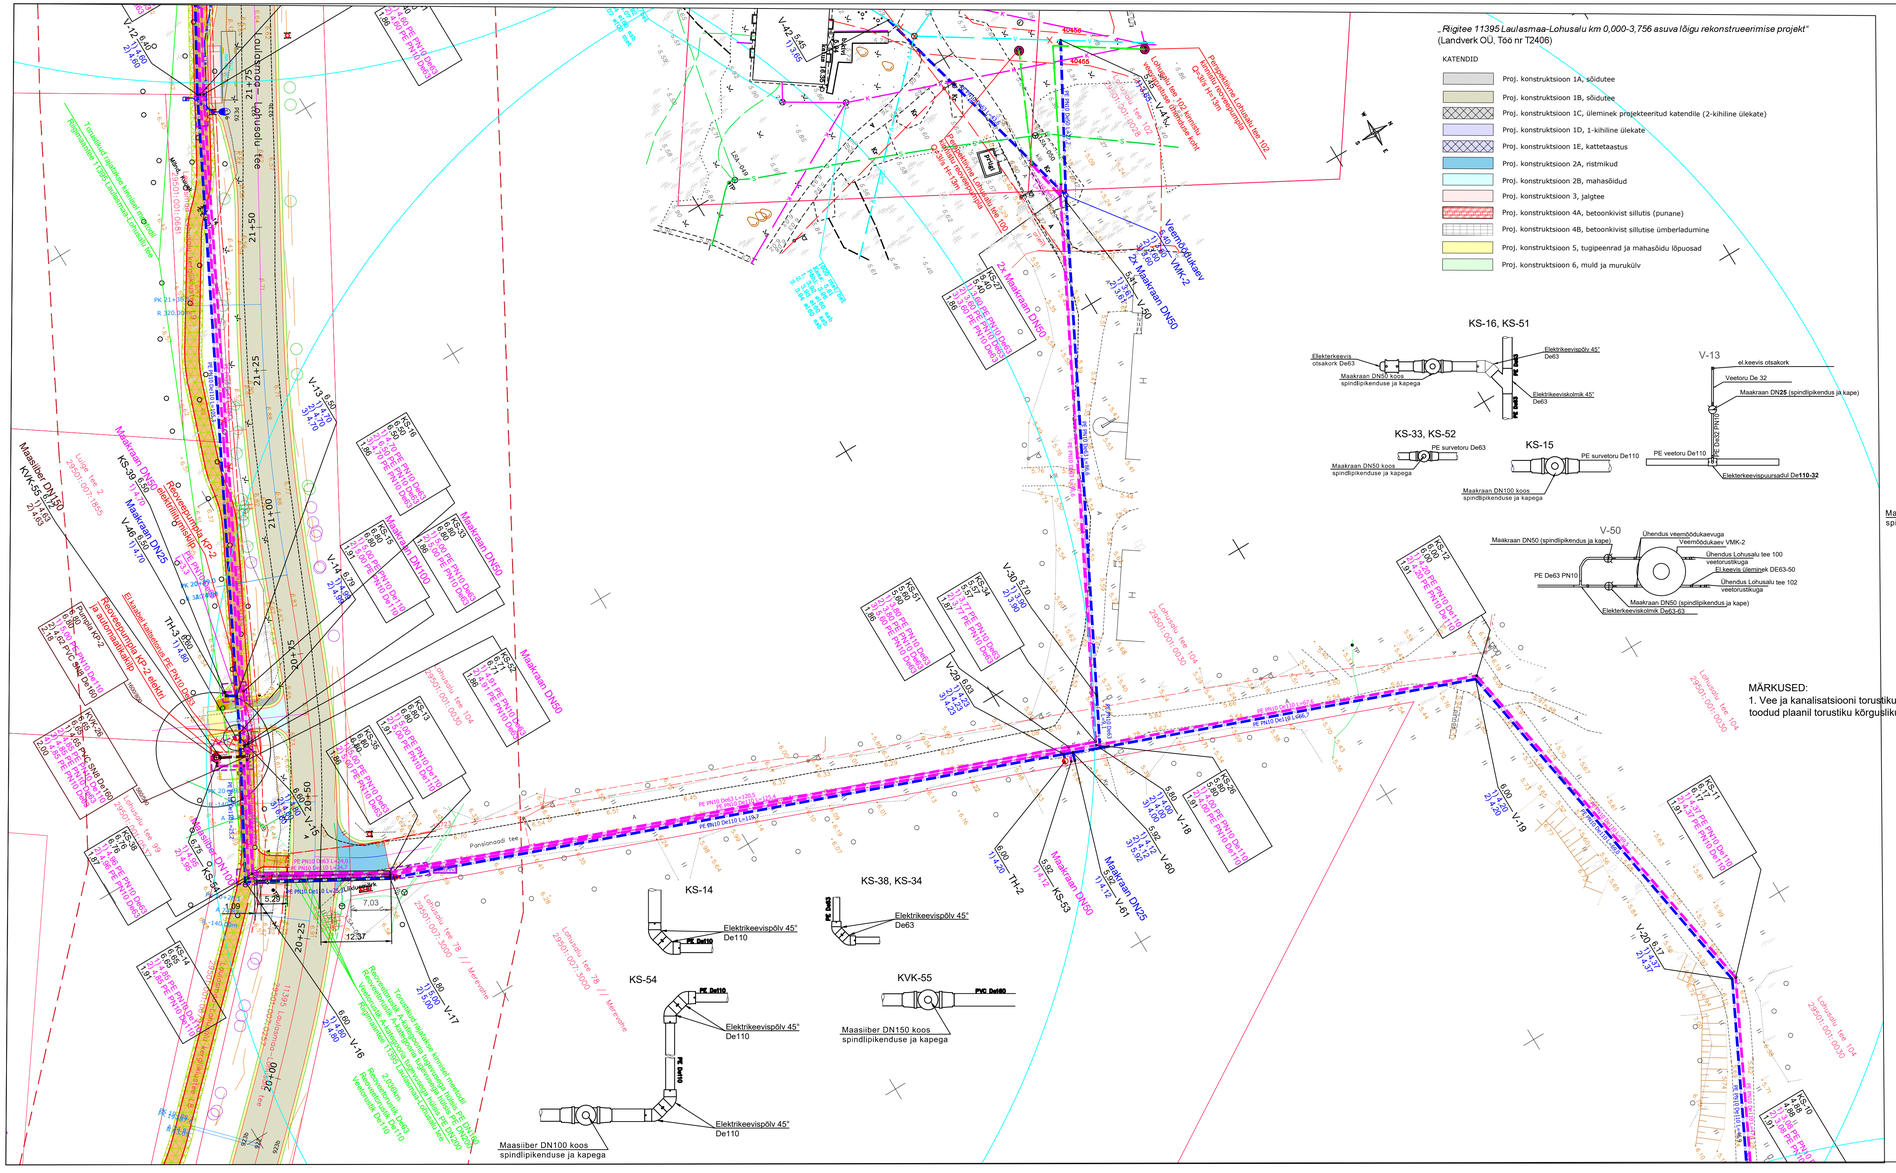
„Riigitee 11395 Laulasmaa-Lohusalu km 0,000-3,756 asuva lõigu rekonstrueerimise projekt"
(Landverk OÜ, Töö nr T2406)
KATENDID
Proj. konstruktsioon 1A, sõidutee
Proj. konstruktsioon 1B, sõidutee
Proj. konstruktsioon 1C, üleminek projekteeritud katendile (2-kihiline ülekate)
Proj. konstruktsioon 1D, 1-kihiline ülekate
Proj. konstruktsioon 1E, kattetaastus
Proj. konstruktsioon 2A, ristmikud
Proj. konstruktsioon 2B, mahasõidud
Proj. konstruktsioon 3, jalgtee
Proj. konstruktsioon 4A, betoonkivist sillutis (punane)
Proj. konstruktsioon 4B, betoonkivist sillutise ümberladumine
Proj. konstruktsioon 5, tugipeenrad ja mahasõidu lõpuosad
Proj. konstruktsioon 6, muld ja murukülv
Lohusalu tee 104
Lohusalu tee 102
Lohusalu tee 99
Lohusalu tee 78 // Mereranna
Ponsinõmme tee
Maakraan DN50
Maakraan DN25
Maakraan DN63
Maakraan DN100
Veemõõdukaev VMK-2
Ühendus veemõõdukaevuga
Ühendus Lohusalu tee 100 veetorustikuga
Ühendus Lohusalu tee 102 veetorustikuga
Maakraan DN50 (spindlipikenduse ja kapega)
Maakraan DN100 koos spindlipikenduse ja kapega
Elektrikeevis otsakork De63
Elektrikeevispõlv 45° De63
Elektrikeevispõlv 45° De110
Elektrikeevistrompet 45° De63
Elektrikeevistrompet 45° De110
Elektrikeevistrompet 90° De63
Elektrikeevistrompet 90° De110
Elektrikeeviskolmik 45° De63
Elektrikeeviskolmik 45° De110
Elektrikeeviskolmik 90° De63
Elektrikeeviskolmik 90° De110
Maasiiber DN150 koos spindlipikenduse ja kapega
Maasiiber DN100 koos spindlipikenduse ja kapega
Maasiiber DN150 KVK-55
Maasiiber DN100 KVK-59
KS-14
KS-15
KS-16, KS-51
KS-27
KS-33, KS-52
KS-38, KS-34
KS-54
V-50
V-13
V-18, V-60
PE survetoru De63
PE survetoru De110
PE veetoru De110
el.keevis otsakork
Veetoru De 32
Maakraan DN25 (spindlipikendus ja kape)
Maakraan DN50 (spindlipikendus ja kape)
V-30 Maakraan DN50 (spindlipikendus ja kape)
Elekterkeevispuursadul De110-32
Elekterkeevispuursadul De110-63
Maakraan DN50 koos spindlipikenduse ja kapega
Elekterkeevis otsakork De63
Elektrikeevispõlv 45° De63
Elektrikeeviskolmik 45° De63
Projekteeritud tehnovõrgud:
- projekteeritud veetorustik
- projekteeritud survekanalisatsioon
- projekteeritud isevoolne reoveekanalisatsioon
- projekteeritud veesõlm
- projekteeritud kanalisatsioonisõlm
- projekteeritud tuletõrjehüdrant
- likvideeritav puu
- likvideeritav rajatis
lahtise kaeviku piir / puurimiskaevik
sundpuurimise orinteeruv pingi asukoht
- riigimaantee kaitsvöönd 30m
Projekteeritud reoveepumpla
- planeeritud reoveepumpla elektrivarustuse kaabel
- perspektiivne kinnistu survekanalistasioon
TINGMÄRGID:
Kinnistupiir
Olemasolevad tehnovõrgud:
Olemasolev sademeveekanalisatsioon
Olemasolev reoveekanalisatsioon
Olemasolev veetorustik
Olemasolev madalpinge maakaabel
Olemasolev madalpinge õhuliin
Olemasolev sidekaabel
Olemasolev sidekanalisatsioon
Olemasolev kõrgepinge maakaabel
MÄRKUSED:
1. Vee ja kanalisatsiooni torustiku sõlmed, millede kohta ei ole esitatud sõlme skeemi on toodud plaanil torustiku kõrgusliku ja asendiplaanilise asukoha näitamiseks
VK-1
VK-2
VK-3
VK-4
Teedeprojekt OÜ töö nr T02818
"Laulasmaa-Lohusalu kergliiklustee" tingmärgid
Maapealne tuletõrjehüdrant komplektis koos sibriga DN100
TH-2
ø110 PN10
PE kolmik De110
PLANEERITUD A/B KATTEGA SÕIDUTEE
PLANEERITUD A/B ÜLEKATE FREESITUD ALUSEL
PLANEERITUD A/B KATTEGA SÕIDUTEE
PLANEERITUD A/B KATTEGA JALGTEE (*5/6cm)
PLANEERITUD KRUUSKATE
PLANEERITUD SÕIDUTEE PEENAR
PLANEERITUD HALJASTUS (MURU)
PLANEERITUD METSA JA VÕSA RAIE ALA
MÄRKUSED:
1. Märkused ja kirjeldused ehitustööde kohta vt. seletuskirjast;
2. Ehitustööde ja materjalide mahud vt. töömahtude tabelist;
3. Varem paigaldatud kaablite, torude, seadmete ja tarindite läheduses tuleb kaevetöid teha nende omaniku juhendite kohaselt;
4. Insenervõrkude kaitsetsoonis teostada töid käsitsi, vajadusel võrgud toestada;
5. Enne ehitustööde algust tuleb täpsustada ristuvate kommunikatsioonide asukohad;
6. Reoveekanalisatsioonitorustiku lõigu pikkused on võetud kaevu teljest kaevu teljeni;
7. Survetorustiku minimaalne rajamissügavus on 1,8 m maapinnast torustiku peale;
8. Kanalisatsioonikaevud millede läbimõõt ei ole kajastatud joonisel on De400/315
9. Ennem ehitustööde algust täpsustada kinnistul planeeritava maapinna kõrgusmärgid ja vajadusel korrigeerida kaevukaante kõrgusmärgid
Projekteerija:
EKORE
www.ekore.es
Reg.nr:11000919
EEP000610
EPE000117
MP-0098-00
Vanajõe küla
Tartumaa, 74418
Eljakõnn
ekore@ekore.ee
www.ekore.ee
Tel.+372 52 91572
Tellija: Soojatehnik OÜ
Objekti nimetus: Lohusalu reoveekogumisala veevarustuse ja kanalisatsiooni projekteerimis- ja ehitustööd
Töö nimi: Lohusalu reoveekogumisala veevarustuse ja kanalisatsiooni projekteerimis- ja ehitustööd
Joonise nimi: Vee ja kanalisatsioonitorustike plaaniline lahendus
Töö nr: TP-303/24
Joonis: VK-3
Joonise arv: -
Projekteeris: Eero Antons
Allkiri
Staadium: Tööprojekt
Mõõtkava: M 1:500
Kuupäev: 12.01.2026
Kontrollis: Eero Antons
Allkiri