


## KATASTRIÜKSUSE ANDMED

Positsiooni number:	271
Katastriüksuse tunnus:	88402:001:0316
Katastriüksuse lähiaadress:	Uuelepiku
Omandi liik:	Eraomand
Maaüksuse pindala (ha/m²):	2.72 ha
Äralõige 1 (m²):	956
Äralõige 2 (m²):	
Kinnistul kavandatud tegevuste kirjeldus:	Kogujatee ja puhkekoha rajamine.

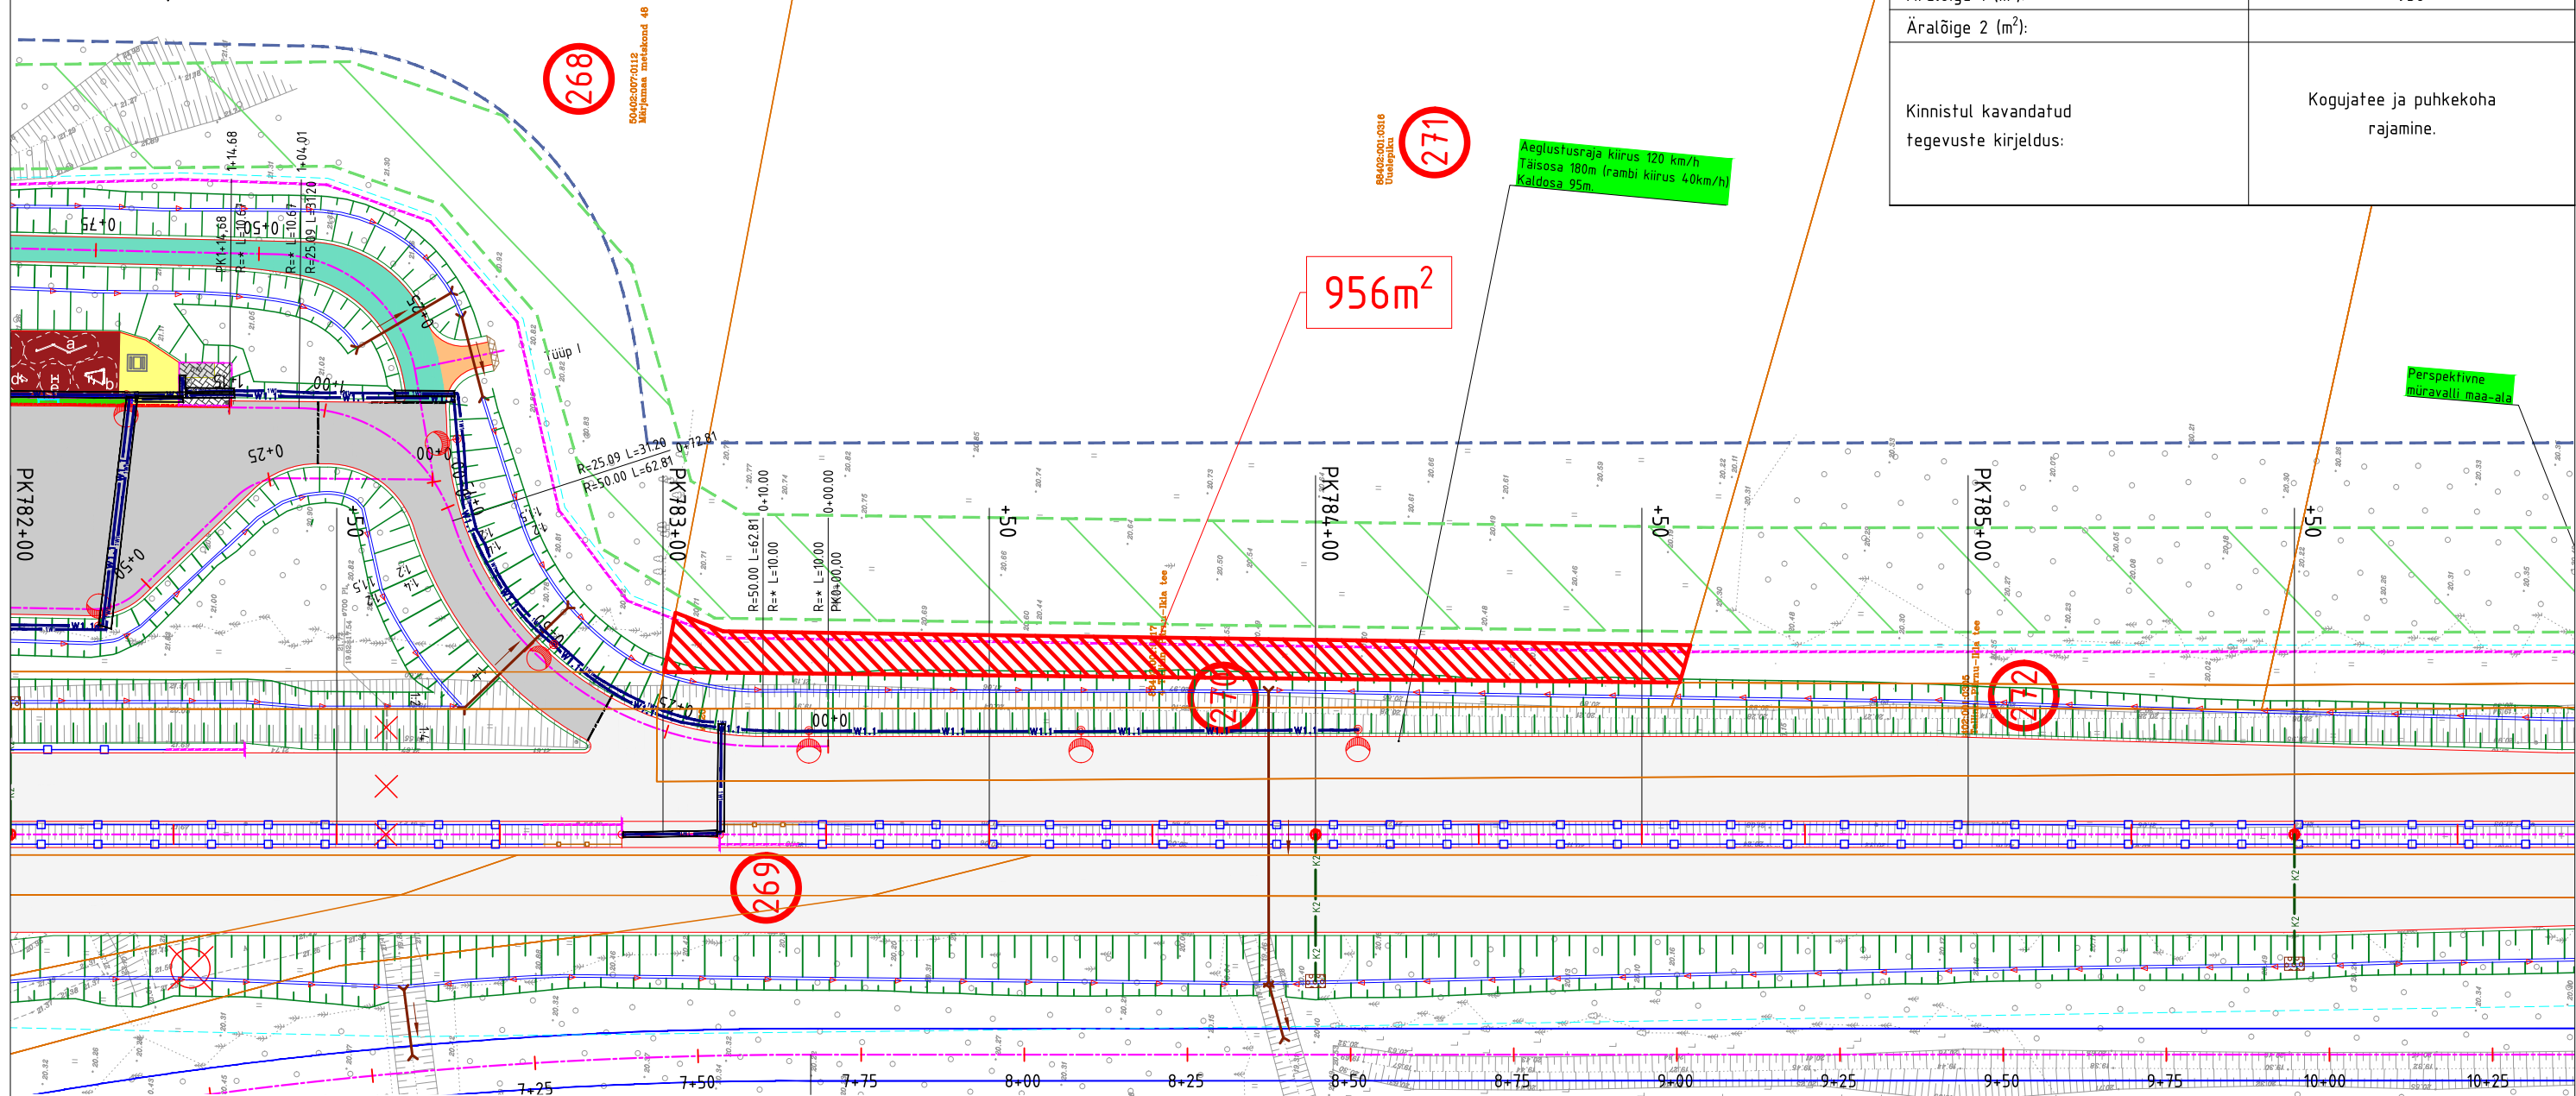

## Tingmärgid

	Katastriüksuse/kinnistu piir		Projekteeritud ulukitara
	Projekteeritud teemaa piiri		Projekteeritud teekaitsevöönd (põhiteel 50m, ülejäänud teedel 30m)
	Projekteeritud sõidutee asfaltbetoonkate (tüüp 1)		Projekteeritud tee telg
	Projekteeritud sõidutee asfaltbetoonkate (tüüp 2/3)		Projekteeritud asfaltkatte serv
	Projekteeritud sõidutee/ristmiku/rambi asfaltbetoonkate (tüüp 4/5)		Projekteeritud tugipeenra serv
	Projekteeritud kogujatee tolmuva kate/mahasõidu asfaltbetoonkate (tüüp 6/7)		Projekteeritud sõidutee äärekivi (h = 0 cm)
	Projekteeritud kruuskate (tüüp 7.1/9)		Projekteeritud mürasein
	Projekteeritud jalgteel asfaltbetoonkate (tüüp 8/10)		Projekteeritud sõidutee tänavavalgusti mastil
	Projekteeritud betoonkivisillutus (tüüp 12 / klompkivikate (tüüp 11)		Projekteeritud jalgteel tänavavalgusti mastil
	Projekteeritud metsa ja võsa raadamine		Likvideeritav objekt
	Projekteeritud nõlv		Kinnistu positsiooni number
	Projekteeritud äralõige (TRAM / KOV)		
	Projekteeritud truup (voolu suunaga)		

**SELEKTOR**  
Selektor Projekt OÜ  
reg kood 12503887  
Pärnu mnt 188, Tallinn, 11314  
Tel 56 565 000, selektor@selektor.ee  
MTR reg. nr.: EEP003348  
TEL002841

PROJEKTEERIJAL R. Mäe  
VASTUTAV PROJEKTEERIJAL E. Potisepp  
PROJEKTUURIL R. Mäe

ALLKIRI  
ALLKIRI  
ALLKIRI

TELLUJA	MAANTEEMET
OBJEKT	RIIGITEE NR 4 TALLINN-PÄRNU-IKLA (E67) KM 62,2 - 78,8 PÄÄDEVA-KONUVERE LÕIGU I KLASSI MAANTEE EHITUSPROJEKT
LÕIK	KM 62,2 - 78,8
KUUPÄEV	16.04.2024
JOONISE NIMETUS	Krundijaotuskava Uuelepiku
PROJ NR	P20014
JOONISE NR	KJ-271
PROJ ETAPP	Eelprojekt
MÕÖTAKA	1:1000
REV	0