


ISIKLIKU KASUTUSÕIGUSE ALA PLAAN  
katastriüksus 21401:001:0600

M 1:500

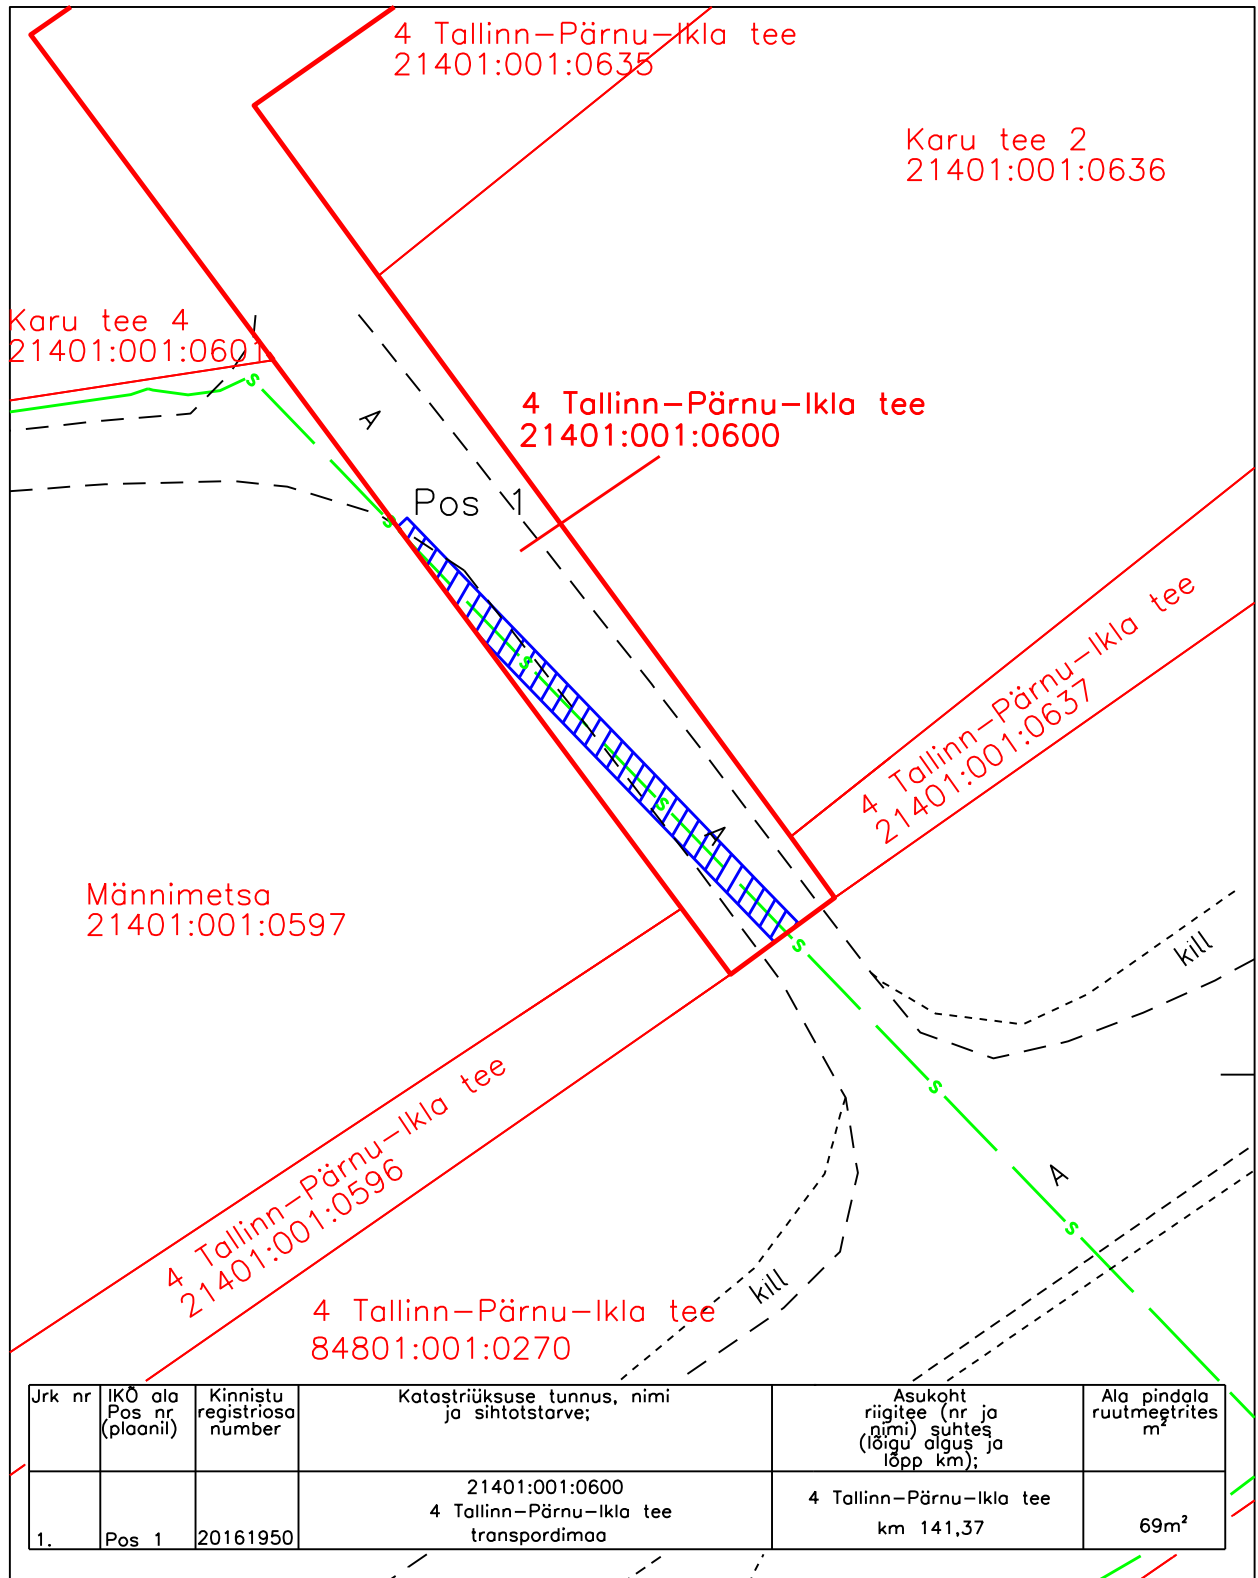

Projekti koostaja: Geospatial OÜ  
 Projekt: T-4 Tallinn - Pärnu - Ikla mnt  
 Pärnu - Uulu lõik km 133,4 - km 143  
 ELA098 trassi ümberehitustööd. Lõik: 098J01 - 098K16  
 Töö nr: EH-92-22  
 Ala plaani koostaja: Geospatial OÜ

- Isikliku kasutusõiguse ala 69m²
- Lepingu objektiks oleva kinnistu piir
- Kinnistupiirid
- Side maakaabel