


Isikliku kasutusõigusega seadmise ala plaan
 Lääne maakond, Lääne-Nigula vald, Üdruma küla
 10 Risti-Virtsu-Kuivastu-Kuressaare tee

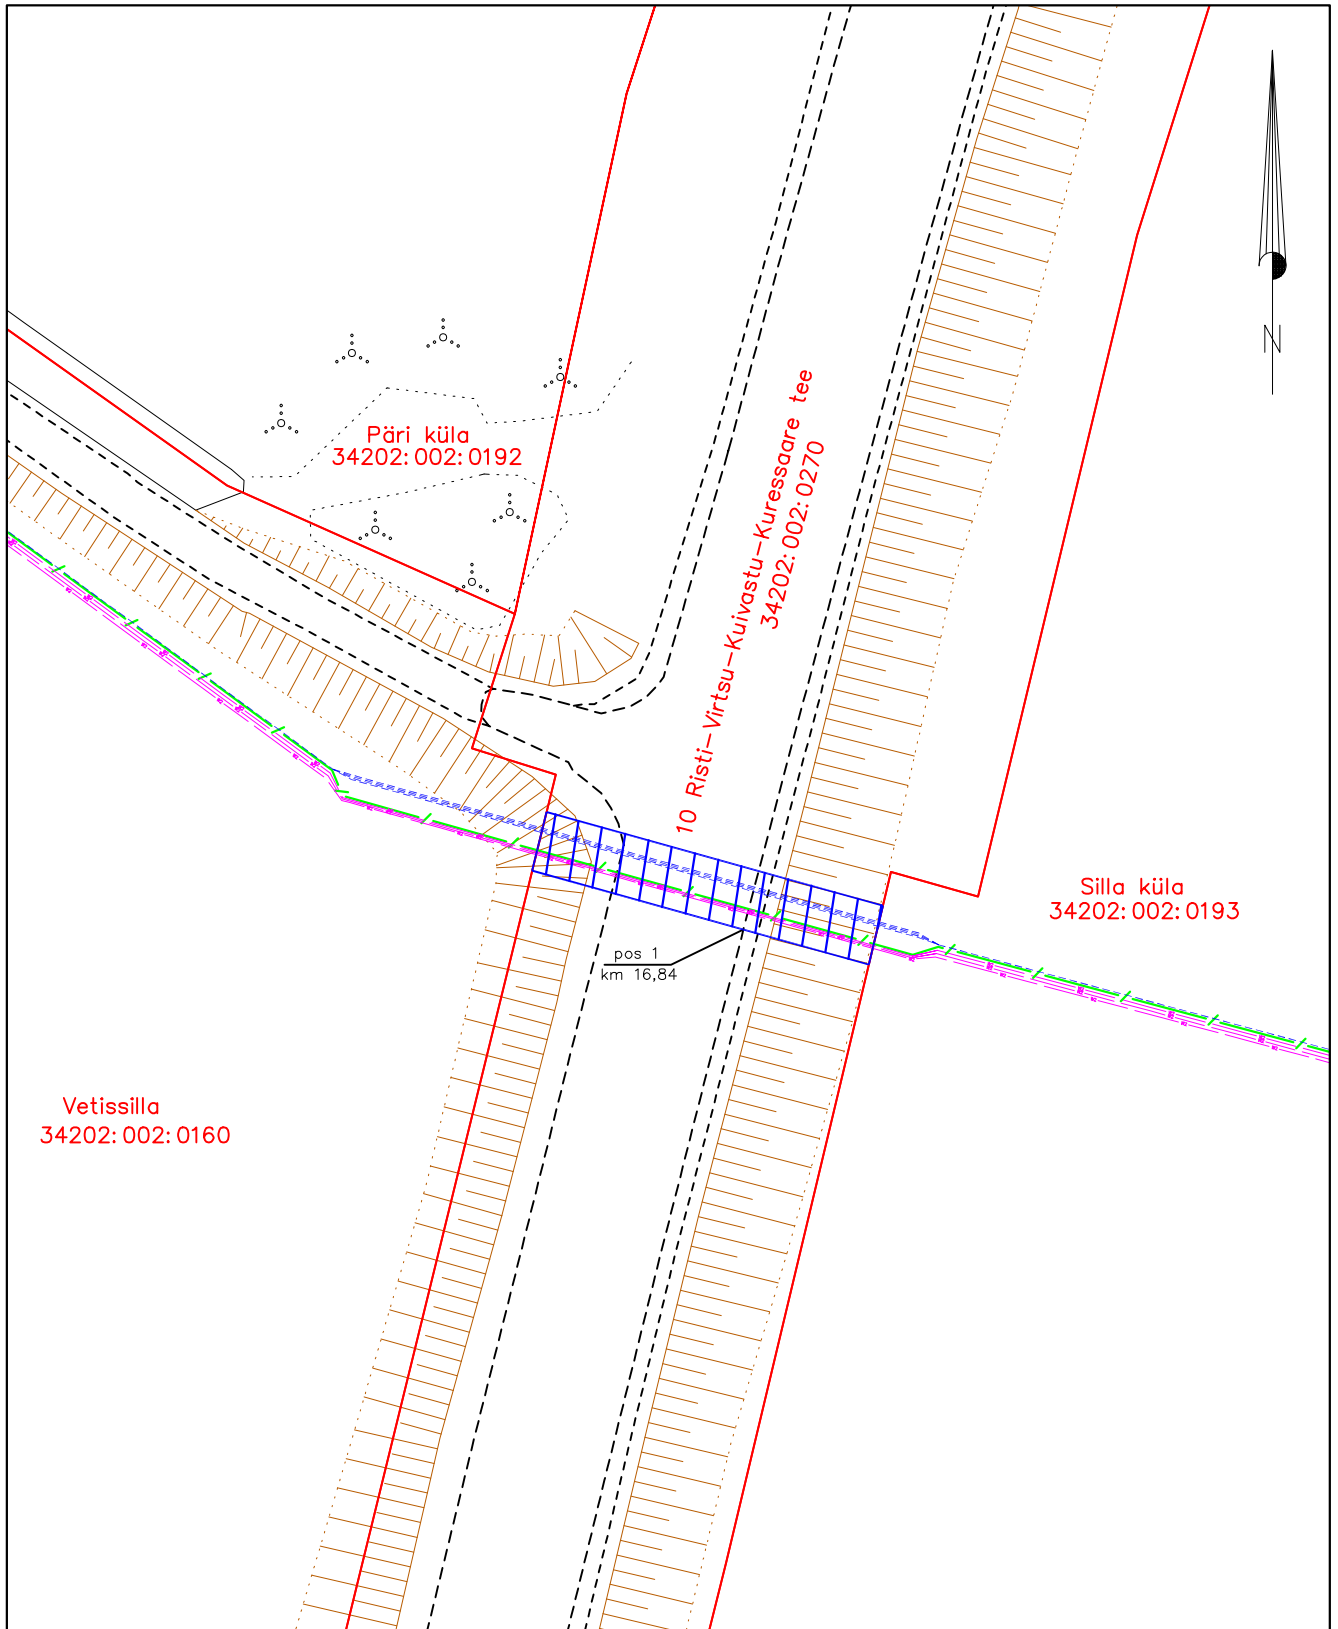

Jrk nr	IKÕ ala Pos nr (plaanil) nr	Kinnistu registriossa number	Katastriüksuse tunnus, nimi ja sihtotstarve;	Asukoht riigitee (nr ja nimi) suhtes (lõigu algus ja lõpp km);	Ala pindala ruutmeetrites m ²
1.	Pos 1	15064250	34202:002:0270 10 Risti-Virtsu-Kuivastu-Kuressaare tee Transpordimaa	10 Risti-Virtsu-Kuivastu-Kuressaare tee km 16,84	92 m ²

Möötkava: M 1:500

- Lepingu objektiks oleva katastriüksuse piir
- - - - - Katastriüksuste piirid
- · - · - Elektripaigaldis (33kV kaitsetorus)
- / - / - Sideehitis (maakaabel kaitsetorus)
- · - · - Projekteeritud reservtorud (4tk)
- ▨ Kasutusõiguse ala (PARI ID 8973)