

Tallinn

29.04.2025

Tere!

Vastavalt Rail Baltic Estonia OÜ tellimusele teostab Merko Ehitus Eesti AS ja GRK Eesti AS Rail Baltic Harjumaa raudteetaristu IV etapi ehitus-projekteerimistööd. Pöördume Teie poole projekti järgsete ehitustööde teostamisest teavitamiseks. Käesolevale kirjale on lisatud manusena kooskõlastuslehe joonis nr 159-2, kus on kajastatud projektlahendus Teie kinnistu piires.

Kavandatav uuendusprojekti järgne ehitustöö puudutab Teie omandis olevat maaüksust:

- **Viimsi metskond 42**, katastritunnusega **71814:001:0513**, joonis **159-2**

Tööde käigus likvideeritakse uuendataval kraavil puittaimestik ja kraav puhastatakse settest. Täiendavalt rajatakse uus kraavilõik raudteest idapoolle. Kraavide ristumistele ja suure põhjalanguga lõikudes rajatakse kraavikindlustused.

Eelnevast tulenevalt teavitame ja palume Teie, kui maaomaniku kooskõlastust Teie maaüksust puudutava projekti järgsele ehitustööle. Teie kinnistul raiutava metsamaterjali ladustame Teie kinnistul kuni 5 meetri kaugusel kraavist. Metsamaterjal kuulub Teile. Kui Te ei soovi metsamaterjali endale, siis palume see välja tuua kooskõlastuse tekstis.

Kui vajate täiendavalt selgitusi, siis võtke meiega ühendust allolevatel kontaktandmetel.


Tööde läbi viimisega nõustumise korral palume kooskõlastuslehe allkirjastada ning meile tagasi saata. Vajadusel lisada kooskõlastuslehele märkused arvestamist vajavate asjaolude kohta. Palume Vastata ka mittenõustumise korral.

Allkirjastatud kooskõlastuslehe või vastuskirja palume tagasi saata kahe nädala jooksul arvestades kättesaamisest.

Kairi Juurik

VK projekteerimisejuht

Reaalprojekt OÜ
Vabaduse pst 174b, 10917 Tallinn
+372 56503623
kairi@reaalprojekt.ee

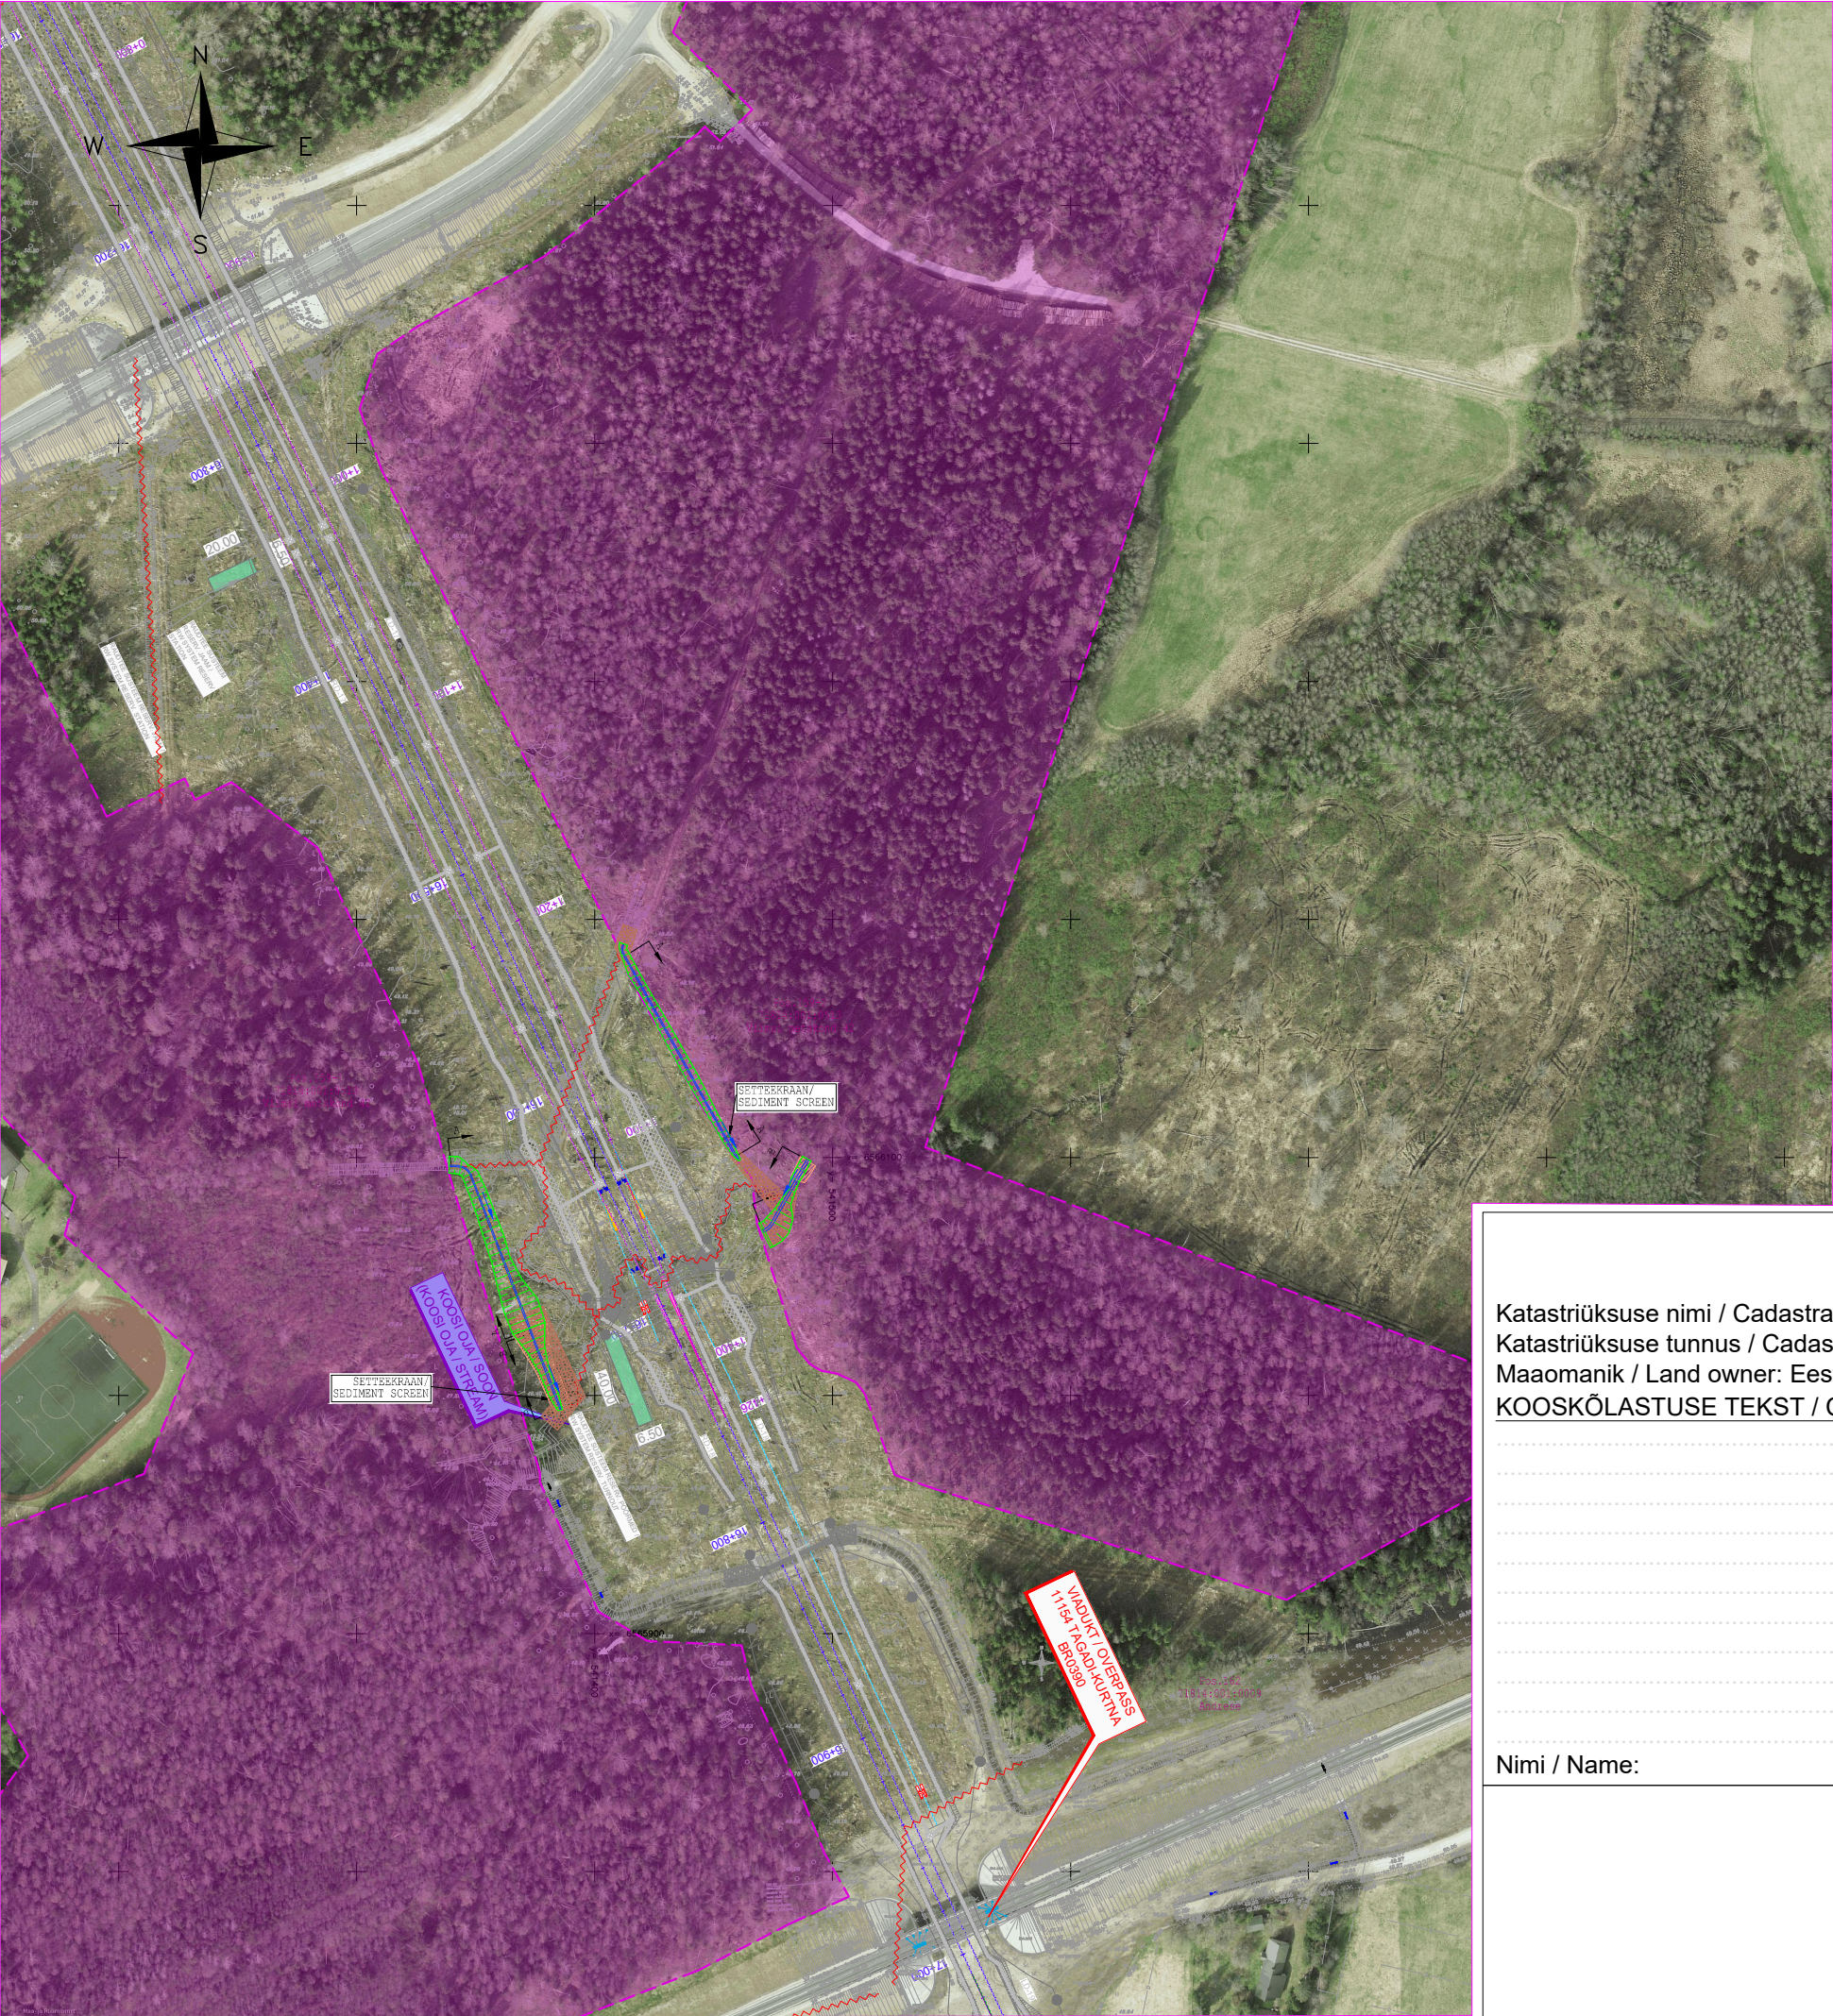

MAAPARANDUSE LEGEND; LEGEND OF LAND IMPROVEMENT:	
	Kinnistu piir; Property border
	Kinnistu ; Property
	Projekteeritud maaparanduslik trüüp; Designed culvert in drainage design
	Projekteeritud trüüp voolusuunaga; Designed culvert with flow direction
	Projekteeritud kraav; Designed ditch
	Puhastatav kraav; Restored ditch
	Projekteeritud täisringaugustusega drenaazitoru koos vaatluskaevuga; Designed perforated drainage pipe with manhole
	Olemasolev maaparandusdrenaazitoru läbimõõdu muutepunkti ja uue suudme ehituse tähisega; Existing drainage pipe diameter change point and reconstructing outflow point
	Olemasoleva maaparandusdrenaazitoru otsa sulgemine / likvideerimine; Liquidation of existing drainage pipe and pipe closing
	Likvideeritav kraav; Liquidated ditch
	Võsa likvideerimise ulatus kraavi maa-alalt ja puhastatava kraavi pikkus; The extent of underwoods elimination from the area of the ditch and the length of the ditch to be cleaned
	Puistu likvideerimise ulatus kraavi maa-alalt ja puhastatava kraavi pikkus; The extent of forest stand elimination from the area of the ditch and the length of the ditch to be cleaned

Katastriüksuse nimi / Cadastral unit names: Viimsi metaskond 42
Katastriüksuse tunnus / Cadastral ID: 71814:001:0513
Maaomanik / Land owner: Eesti Vabariik (RMK)
KOOSKÕLASTUSE TEKST / COORDINATION TEXT:

Nimi / Name:

Allkiri / Signature:

Kuupäev / Date: