


Kinnistu isikliku kasutusõiguse seadmise plaan

Möötkava 1:500

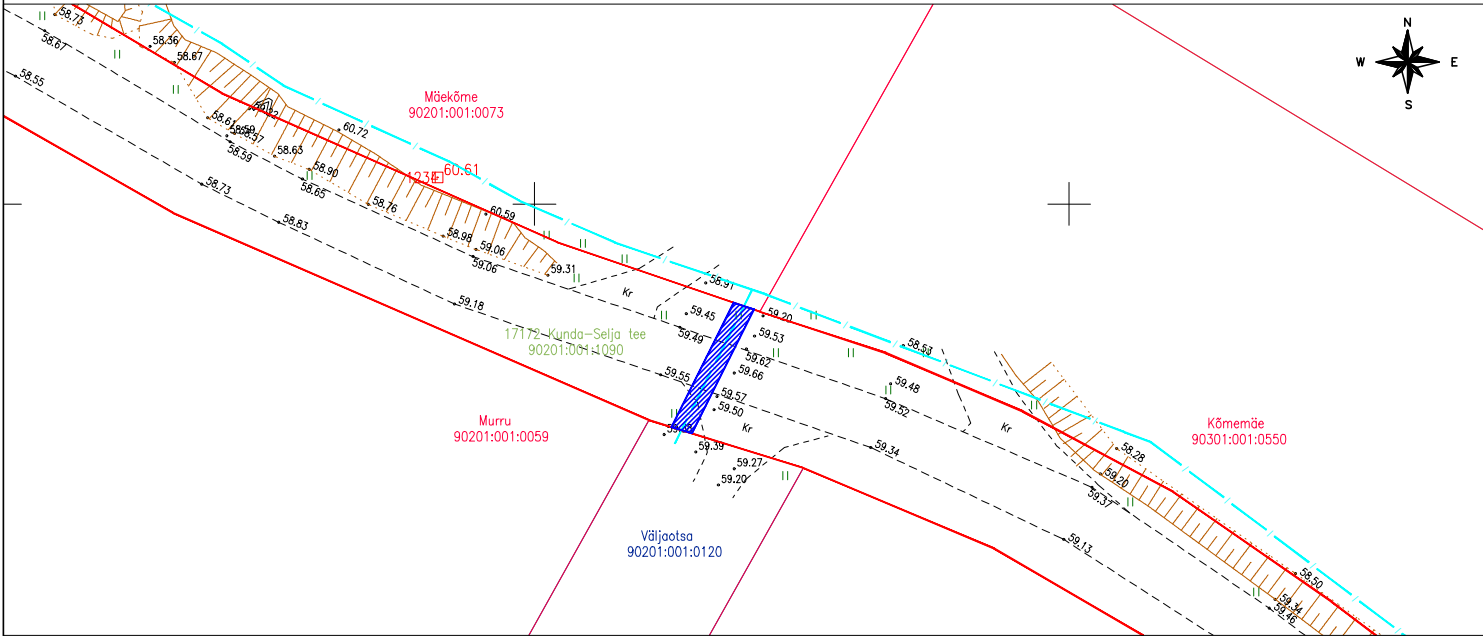

Jrk nr	IKÕ ala Pos nr (plaanil)	Kinnistu registrios number	Katastriüksuse tunnus, nimi ja sihtotstarve:	Asukoht riigitee (nr ja nimi) suhtes (lõigu algus ja lõpp km):	Ala pindala ruutmeetrites m²
1.	Pos 1	7212950	90201:001:1090; 17172 Kunda-Selja tee; transpordimaa	17172 Kunda-Selja tee km 4,3	26 m²

Kasutusõiguse ala
 Katastriüksuse piir
 sidetoru

Elektripaigaldise kaitsevöönd: Piki sidekaablit kulgev ala, mida mõlemalt poolt piiravad liini äärmistest kaablitest 1 meetri kaugusel paiknevad mõttelised vertikaaltasandid.

Sidetoru pikkus maa-alal: 13 m

Projekti nimi: "Kaliküla optilise sidevõrgu rajamine"
Objekti asukoht: Lääne-Viru maakond, Lääne-Nigula vald, Kaliküla
Projekti number: 22074
Plaani koostaja: Silver Knäzev
Kuupäev: 21.03.2023