



Tüüplõige 1

Haljastuse taastamine

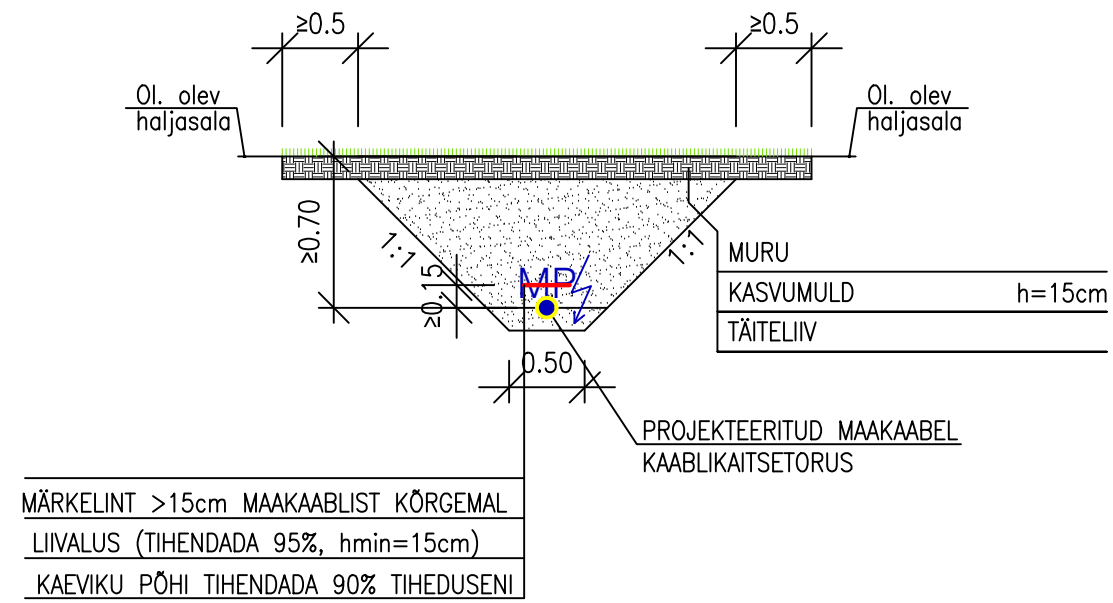

Tüüplõige 2

Kergliiklustee taastamine

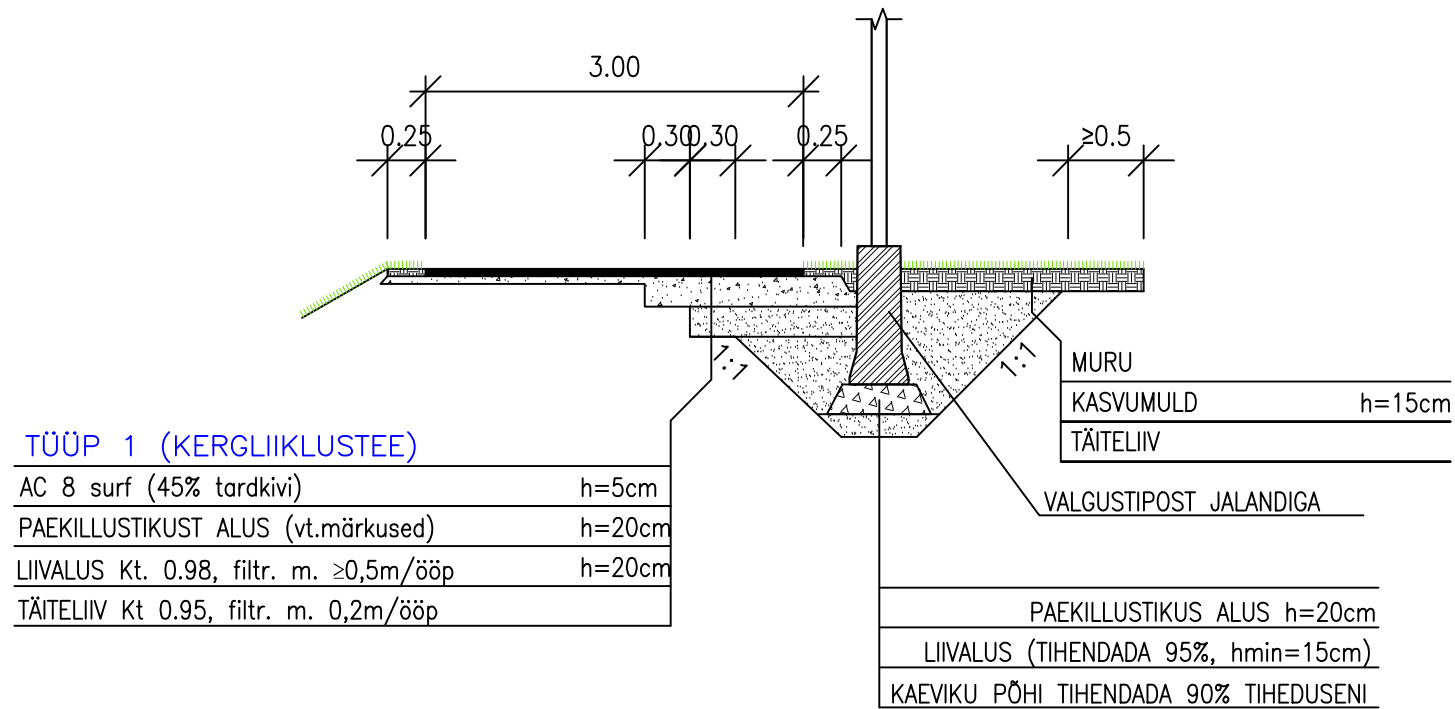

MÄRKUSED:

1. Alused ja katted rajada vastavalt "Tee ehitamise kvaliteedi nõuded " (Majandus- ja taristuministri 03. 08. 2015. a. määrus nr 101).
2. Asfaltkatte taastamisel tuleb taastada min.10m lõik, et seda saab teostada asfaldlaoturiga!
3. Killustikust aluse ehitamisel lähtuda "Killustikust katendikihtide ehitamise juhend" (tabel 2, veerg "Nr.5") (kinnitatud Transpordiameti peadirektori 26.01.2022 nr. 1.1-7/22/43).
4. Projekteeritavad ja planeeritavad kommunikatsioonide trassid tuleb paigaldada enne teekatendi ehitust.
5. Kaeviku tagasitõitmisel tähistatakse maakaabel >0,15m kõrgemale paigaldatava märkelindiga.
6. Haljastustöödel lähtuda „Riigiteede haljastustööde juhise“. Kinnitatud Maanteeameti peadirektori käskkirjaga 20.12.2018 nr. 1-2/18/545.

PROJEKTEERIJAS	N.LAIDVEE
KONTROLLIJA:	R.LOORENS