
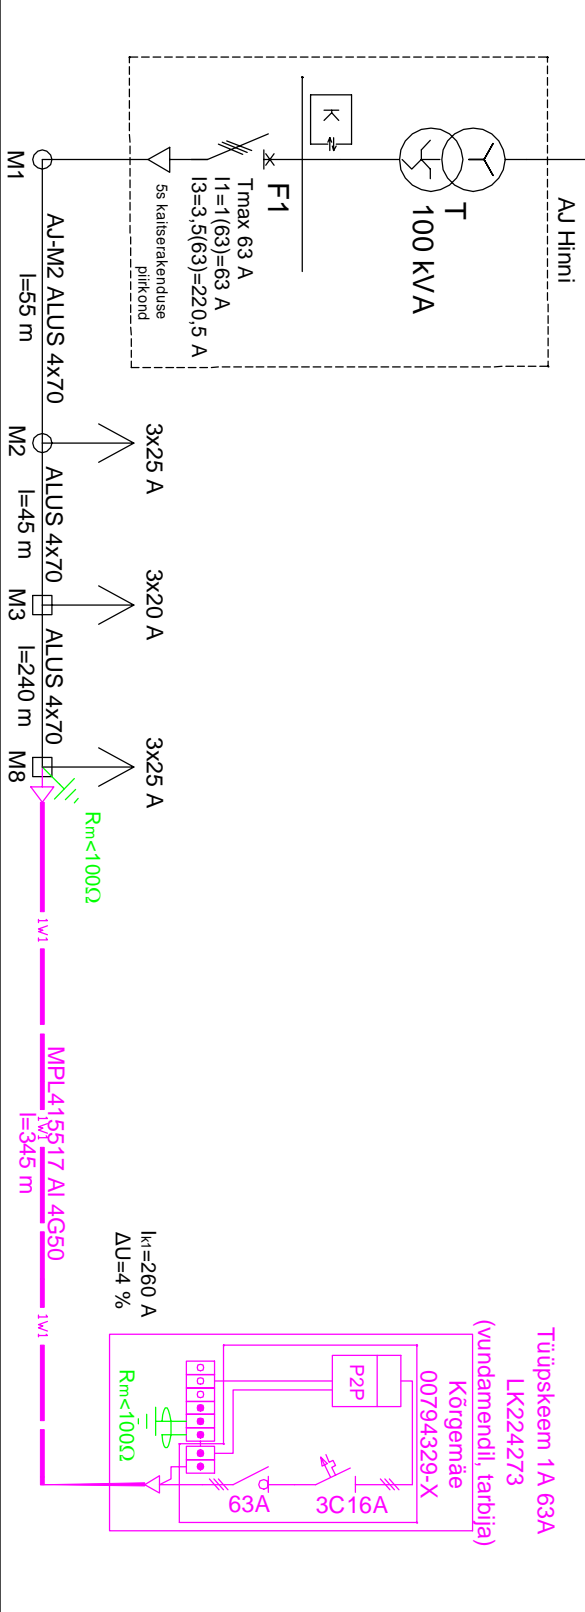
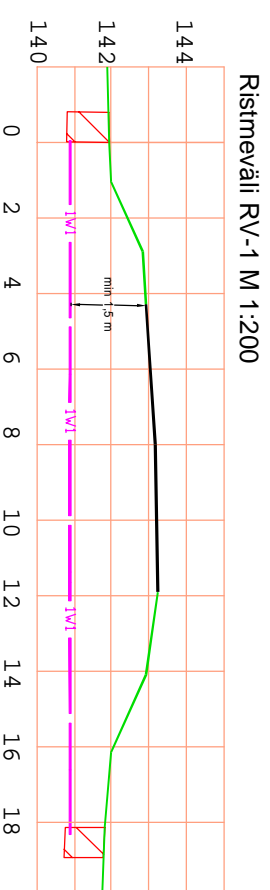


Liinide tähistustes on enne kaldjoont trassi pikkus, pärast kaldjoont liini pikkus

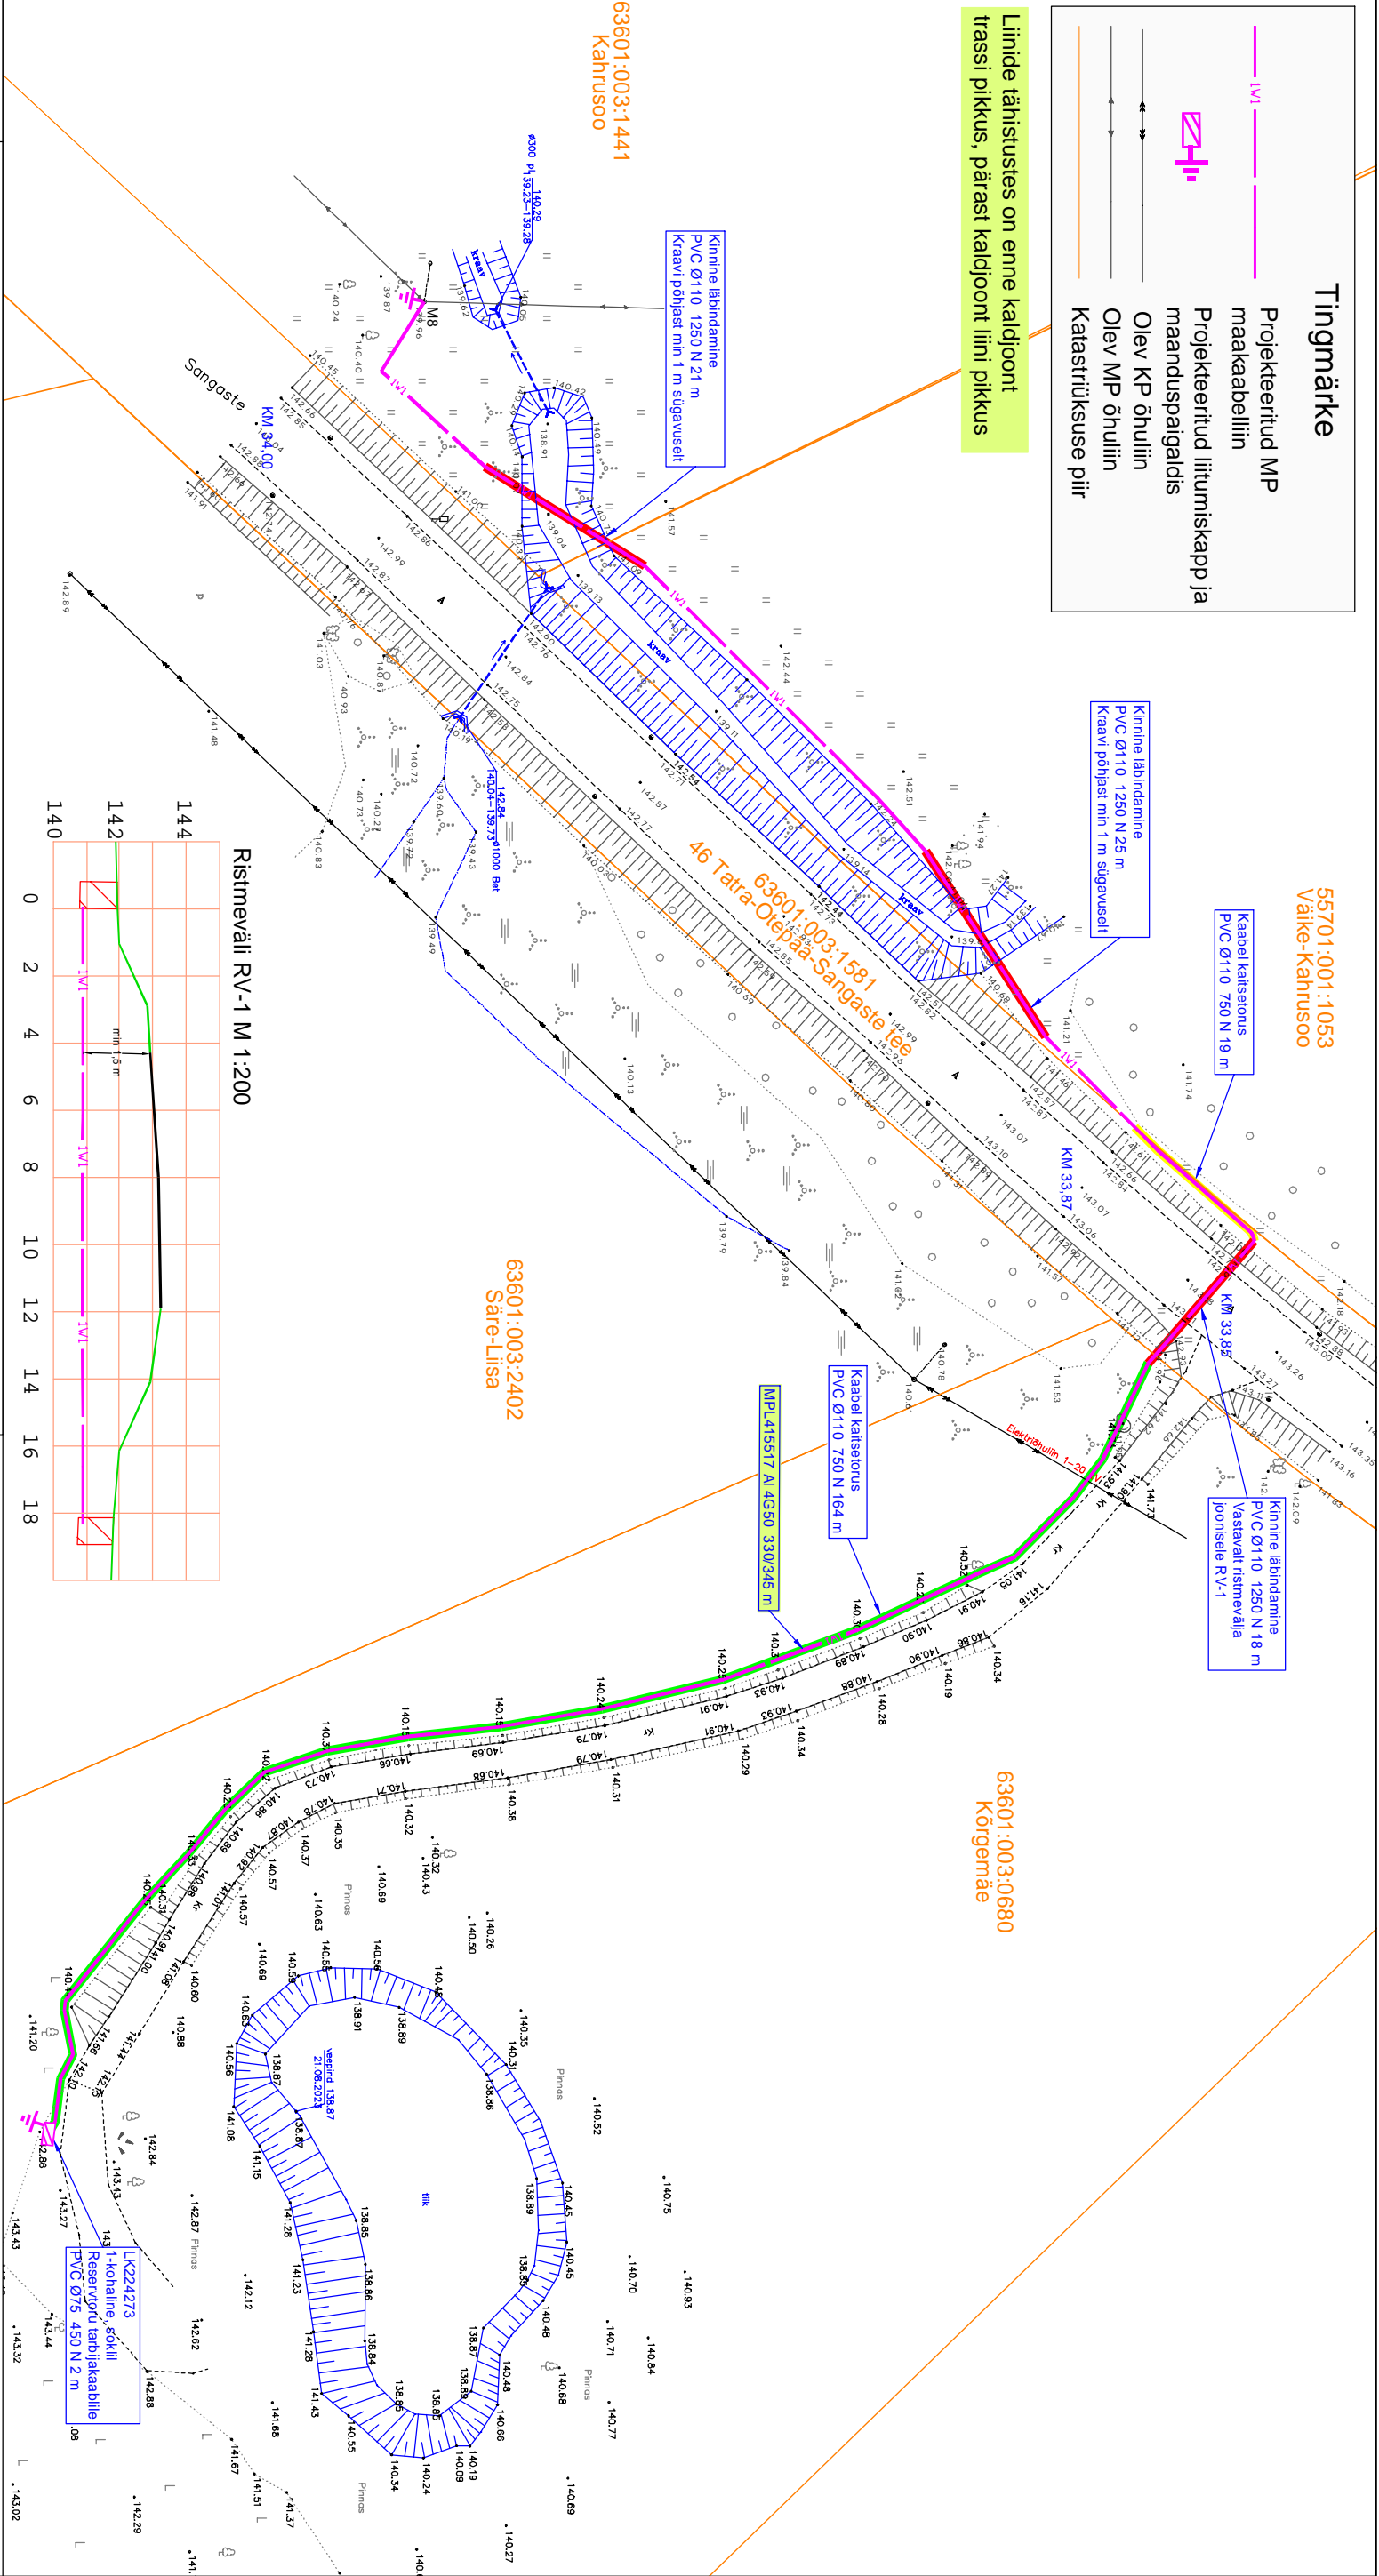

Tüüpskeem 1A 63A
 LK224273
 (vundamendil, tartbija)
 Kõrgemäe
 00794329-X

Märkused:
 1. Ehitustööd toimuvad 46 Tatra-Otepää-Sangaste teemaal ja selle katsetööndis.
 2. Teemaal paigaldada kaabel min 1 m sügavusele.

Kasutatud materjal:
 1. Geolus - Tartu Maakorralduse OÜ (töö nr. KE-8841) 08.2023
 2. Geolus - Leonhard Weiss OÜ (töö nr. GEO025_09-23) 09.2023

Kõrgused EH2000 süsteemis

Projekt	Kõrgemäe kinnistu elektriliftumine Vdrike külas Otepää vallas Valgamaal		Telliia	Enefit Connect OÜ
Joonis	Asendiplaan ja elektriskeem		Joonise nr	LR9946-1
Projekteeris	K. Kangro	20.09.2023	*372 53045971	Möökkava
Kontrollis	R. Rebane		*372 56998445	Staadium
Projektiliit				Keel
				Leht
				Leht
				1
				1

LEONHARD WEISS
 LEONHARD WEISS OÜ
 E-posti aadress: leonhard-weiss.com
 Telefon: +372 601 2285
 Registrikood: 12083348