


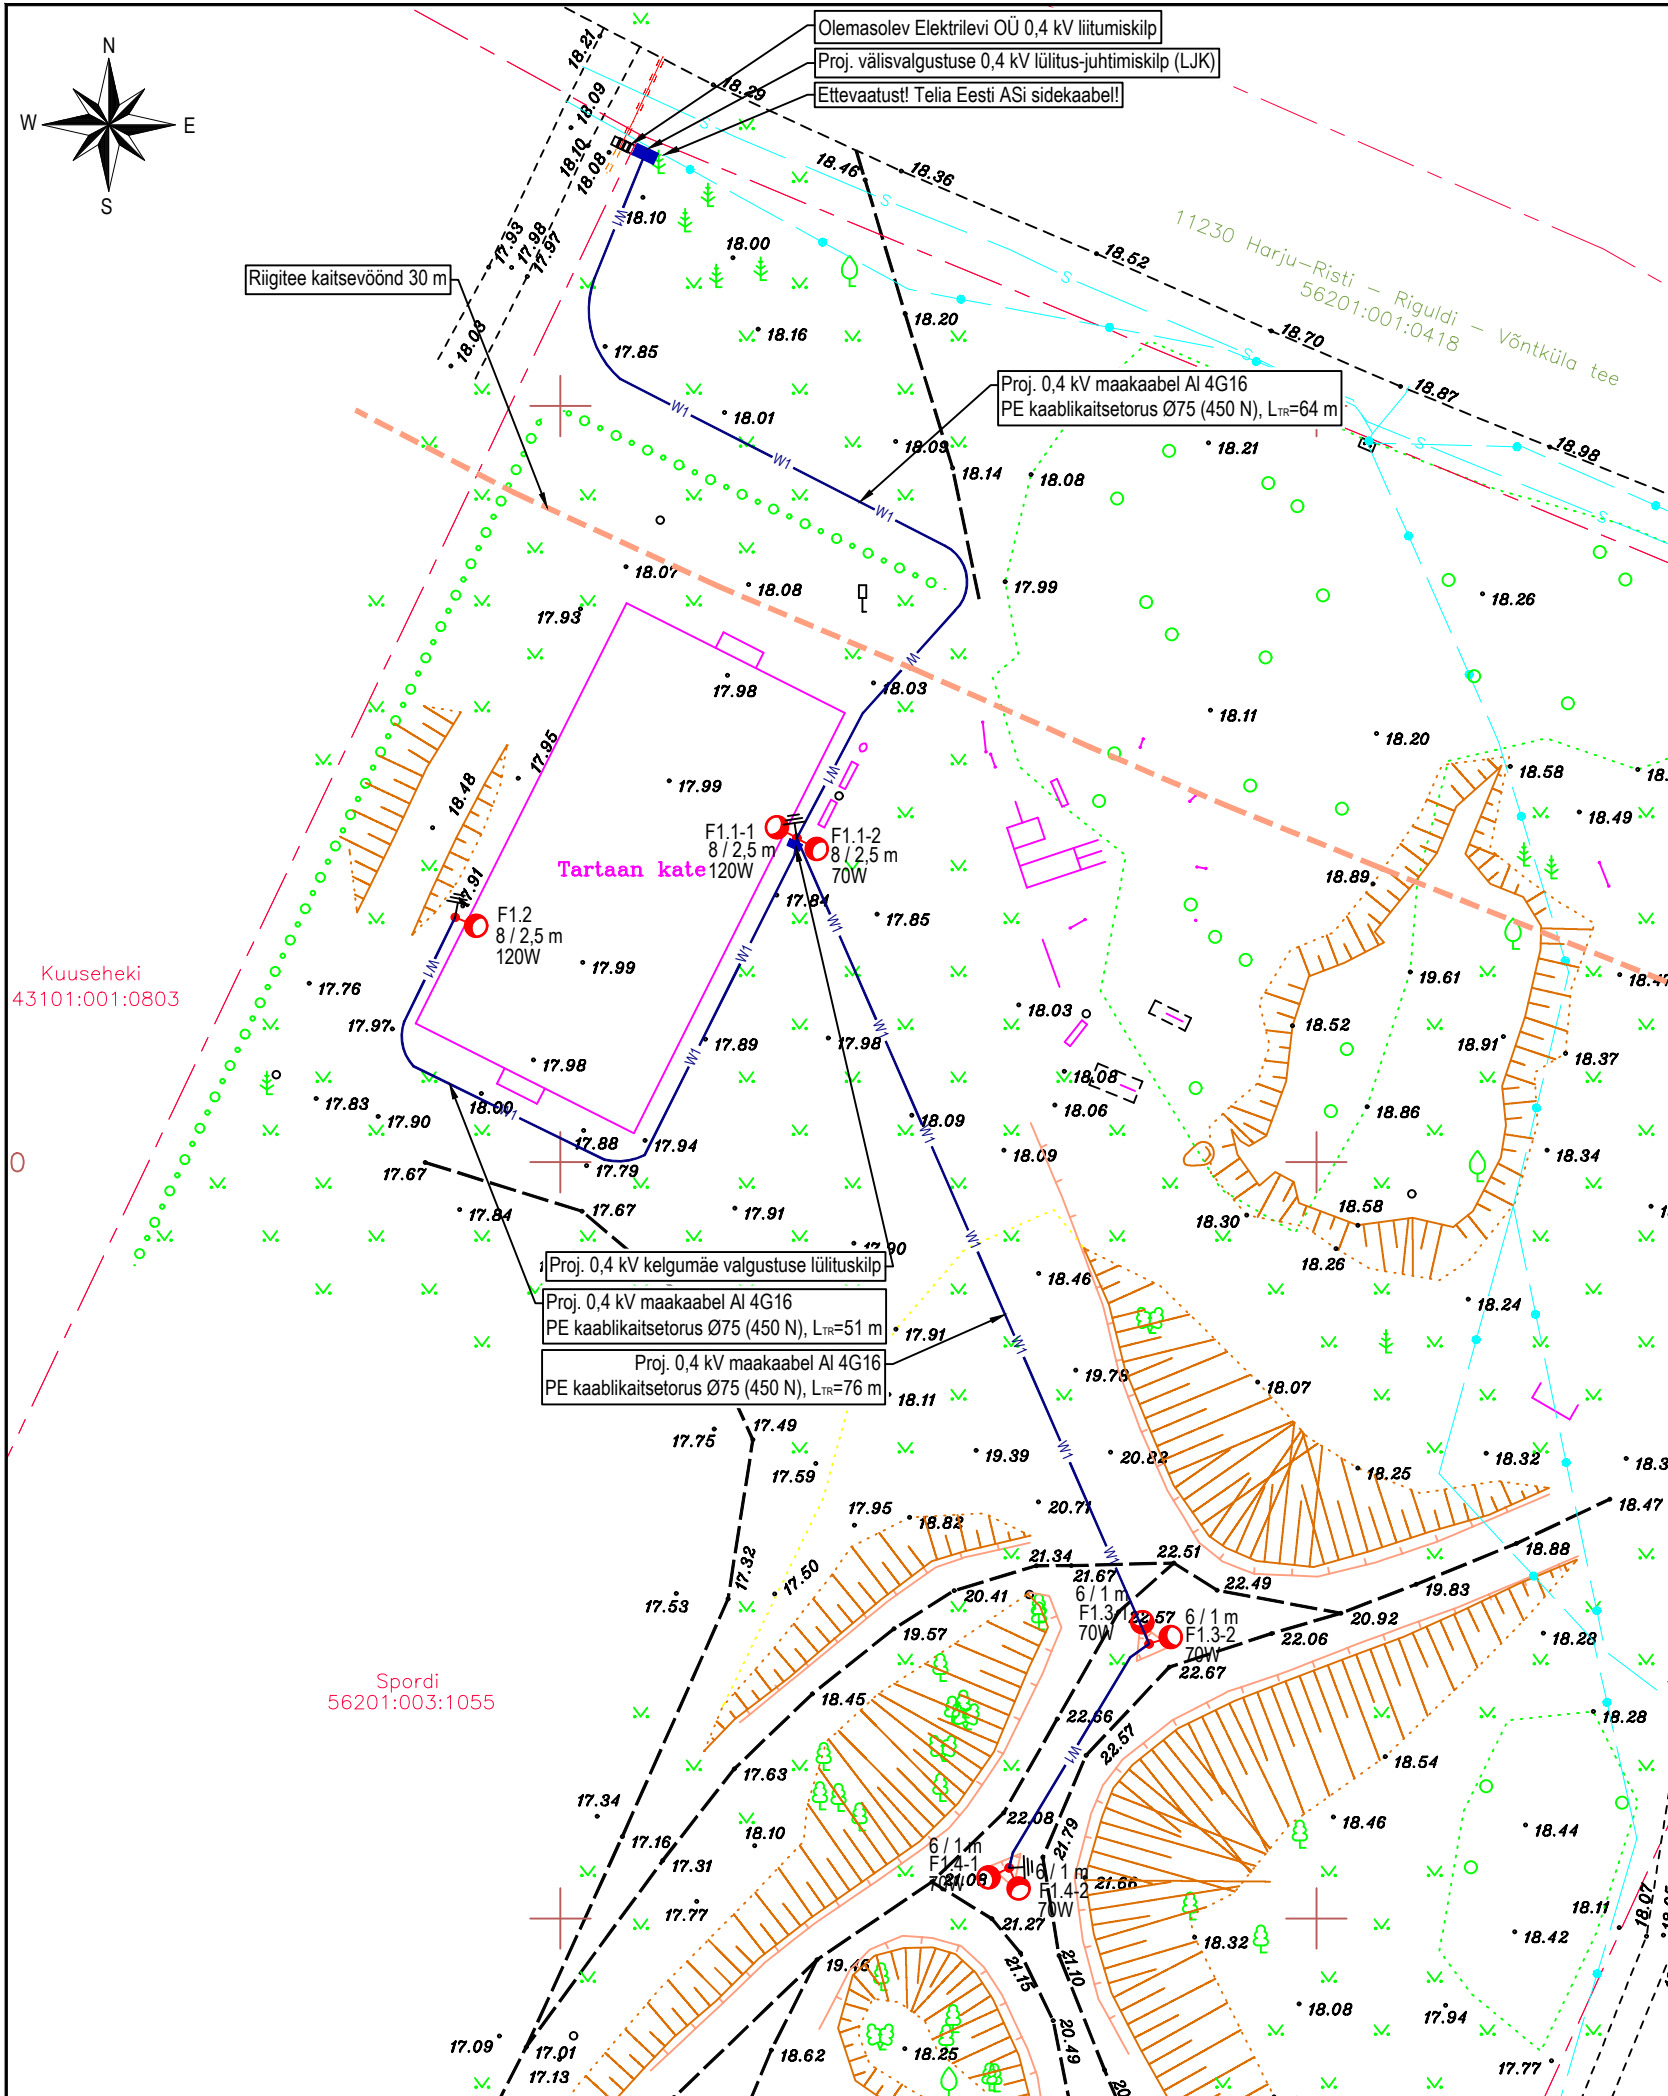


Tingmärgid

- Projekteeritud valgustuse puimast (h=8 m) konsooliga 2,
- Projekteeritud valgustuse puitpost (h=7 m), kahe valgustiga V-konsoolil (2x1 m)
- Projekteeritud 0,4 kV maakaabel PE kaablikaitsetorus Ø75 (450 N)
- Projekteeritud PEN-juhi maandus

Olemasolevad tehnovõrgud

- Olemasolev katastriüksuse piir
- Olemasolev madalpinge maakaabel
- Olemasolev elektrikilp
- Olemasolev side maakaabel
- Olemasolev sidekanalisatsioon
- Olemasolev riigitee kaitsevöönd (30 m)

Kaablikaitsetoru kaeviku lõige haljasala korral

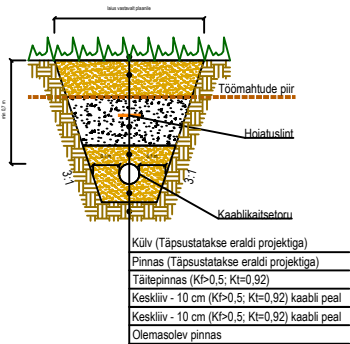

Märkused

- Harju-Risti spordiväljakute ja kalgumäe valgustuseks kasutada Vizulo Mini Martin tüüpi leedvalgustid võimsusega 70W ja 120W. Valgustid paigaldada 5 kraadise nurgaga.
- Valgustite tarbeks paigaldada maapealse kõrgusega 6 m (kalgumäel) ja 8 m pikkused (palliplatsi juures) puitmastid (II klass, Tanalith), millele paigaldada vastavalt joonisele 2,5 m pikkused metallkonsolidid ja 1 m pikkuste harudega V-paigaldusega konsolidid.
- Valgustimastide toiteks ehitada 0,4 kV maakaabelliinid AI 4G16 algusega projekteeritud lülitus-juhtimiskilbist.
- Kaabel paigaldada pinnases täiendavalt PE kaablikaitsetorusse Ø75 (450 N). Kaablid kaitsta mastil kaablituru või -karbikuga kuni 2 m kõrguseni.
- Valgustiteni teha ühendused välistingimustes sobilikku paigalduskaabliga 2x1,5Cu mm². Valgustid kaitsta sulavkaitsmetega 6 A.
- Projekteeritud valgustuse elektritoiteks ja juhtimiseks paigaldada asukohaga Harju-Risti-Riguldi-Võntküla tee, Kuuseheki ja Spordi tänava kinnistute vahelises nurgas asuva Elektrilevi OÜ liitumiskilbi kõrvale välisvalgustuse 0,4 kV lülitus-juhtimiskilp (LJK). LJK ja elektrilevi OÜ liitumiskilbi maanduspaigaldised ühendada omavahel kokku.
- Mastides nr F1.1, F1.2 ja F1.4 PEN-juht maandada. Valgustuse PEN-juhi maandusseadme eskiis on esitatud joonisel EL-7-02.
- Valgustuse elektriskeem on esitatud joonisel EL-7-01.
- Peale paigaldustööd taastada haljastus vastavalt endisele olukorrale.
- Enne ehitustööde teostamist leppida maaomanikega kokku tööde teostamise aeg ja tingimused.

Edites OÜ

Rg-kood 11532243
MTR TEL001063
www.edites.eu
info@edites.eu



Tellija	Lääne-Harju Vallavalitsus	Projekti number	2511	Joonise number	EL-4-01
Projekti nimi/ aadress					
Harju-Risti spordiväljakute ja kalgumäe valgustus					
Harju maakond, Lääne-Harju vald, Harju-Risti küla, Spordi					
Joonise nimi					
Asendiplaan					
		(+372) 5650 0790	Projekti staadium	TP	
			Joonise mõõtkava	1:500	
			Leht	1 / 1	
			Lehti	1 / 1	