-

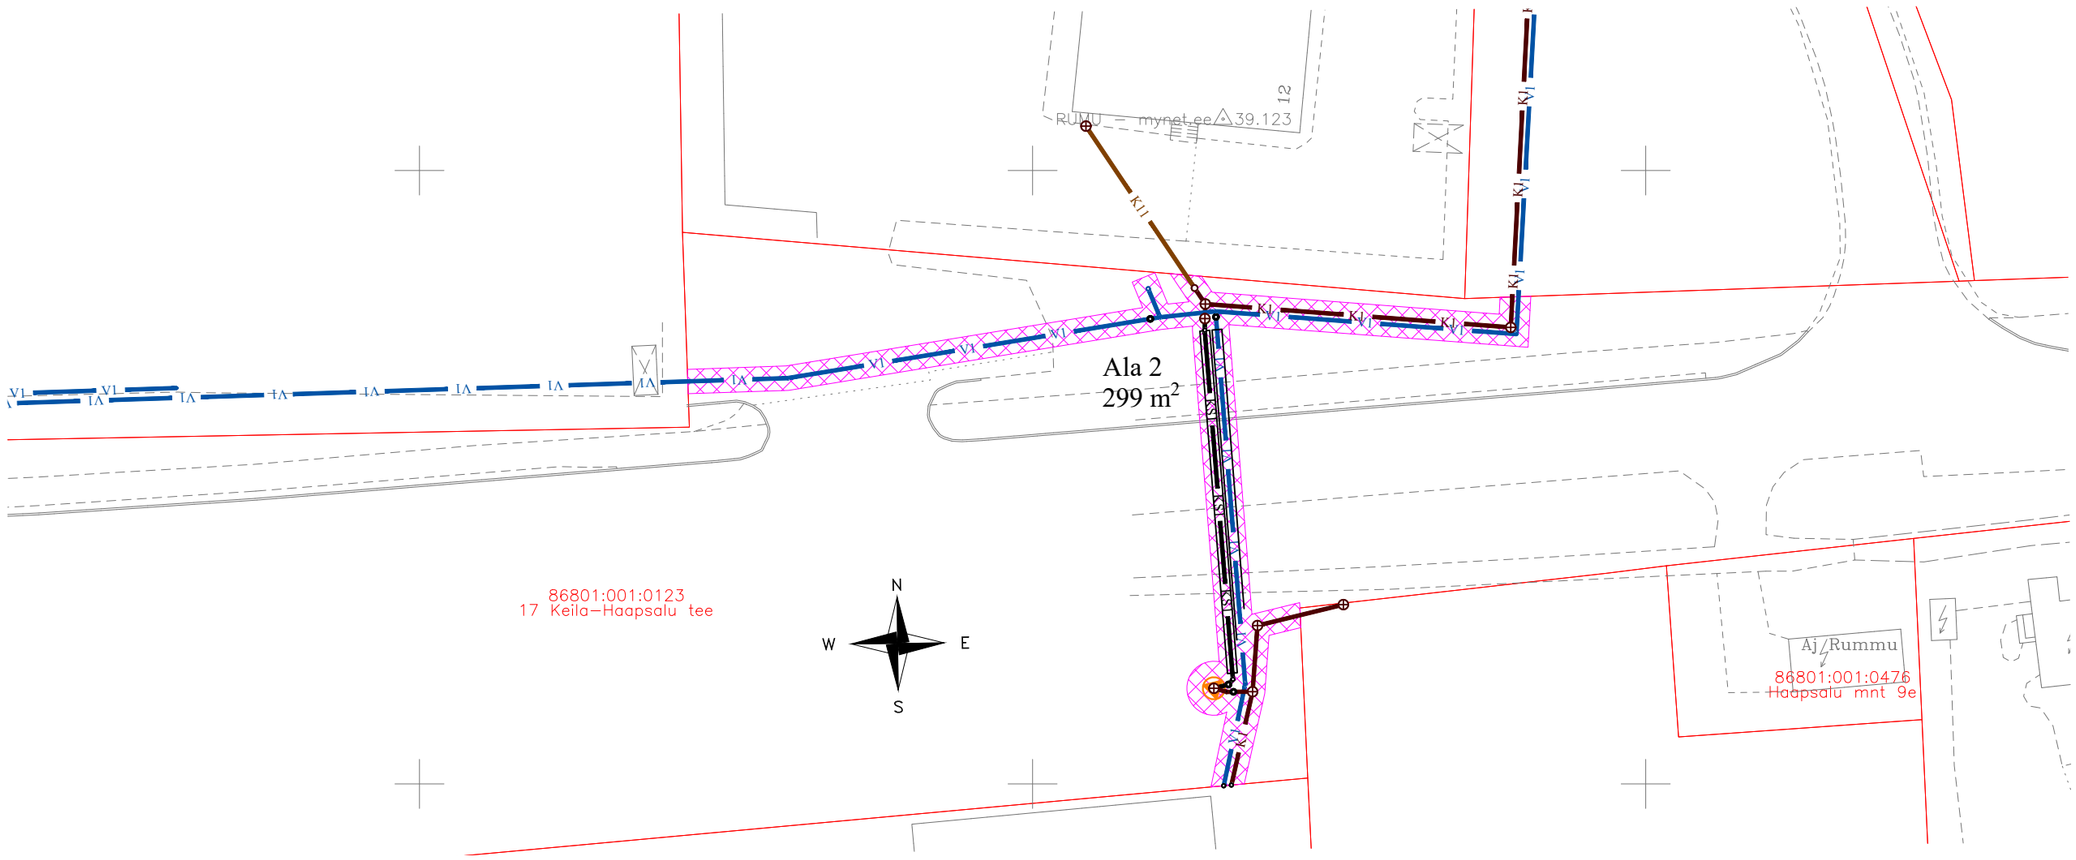

Tingmärgid:

- Kinnistu piir
- V1 — Projekteeritud veetoru (ühisveevärgi toru)
- KS1 — Projekteeritud kanalisatsiooni survetoru (ühistoru)
- K1 — Projekteeritud kanalisatsioonitoru (ühistoru)
- K11 — Projekteeritud kanalisatsioonitoru (kinnistu toru)
- Projekteeritud torustiku kaitsehülss
- Projekteeritud reovee ülepumpla
- Projekteeritud kanalisatsioonikaev
- Projekteeritud kanalisatsiooni survetoru sõlm
- Projekteeritud kanalisatsiooni kontrolltoru
- Projekteeritud veetorustiku sõlm
- Projekteeritud torustike siiber
- Kasutusõiguse ala

Jrk nr	IKÕ ala Pos nr (plaanil)	Kinnistu registriosa number	Katastriüksuse tunnus, nimi ja sihtotstarve	Ala pindala ruutmeetrites m2	Torustike pikkus ala sees, m		
					Veetoru	Kanalisatsiooni survetoru	Kanalisatsiooni-toru
1	1	5272850	86801:001:0123 17 - Keila-Haapsalu tee	61	20,4	20,4	-
2	2			299	112,6	30,1	50,5
3	3			62	20,6	20,6	-
			Kokku:	422	153,6	71,1	50,5

HEKA PROJEKT

Registrikood: 12543527
MTR nr: EEP002895

http://www.hekaprojekt.ee/
kadi@hekaprojekt.ee
Tel: +372 51 24 123

Töö nr: 24-154		Joonise nr: VK-9-01-02
Projekti nimetus: Rummu reoveekogumisala ühisveevärgi ja -kanalisatsiooni rekonstrueerimine. I etapp		
Tellija: AS Lahevesi		Objekti asukoht: Rummu alevik, Lääne-Harju vald Harju maakond; Staadium: Põhiprojekt
Kontrollis: Kadi Rajala-Pihl		
Projekteeris: Kadi Rajala-Pihl		Joonise nimetus: Isikliku kasutusõiguste seadmise lepingu lisa, 17 Keila-Haapsalu tee; Mõõtkava: 1:500
Koostatud / trükitud: 04.08.2025	04.08.2025	